

Tiltakshaver:

Kåre Berge

Tegning:


Situasjonsplan som regulert

Tiltak:

Søknad om mindre regulerings avvik

Dato:

Sign.:

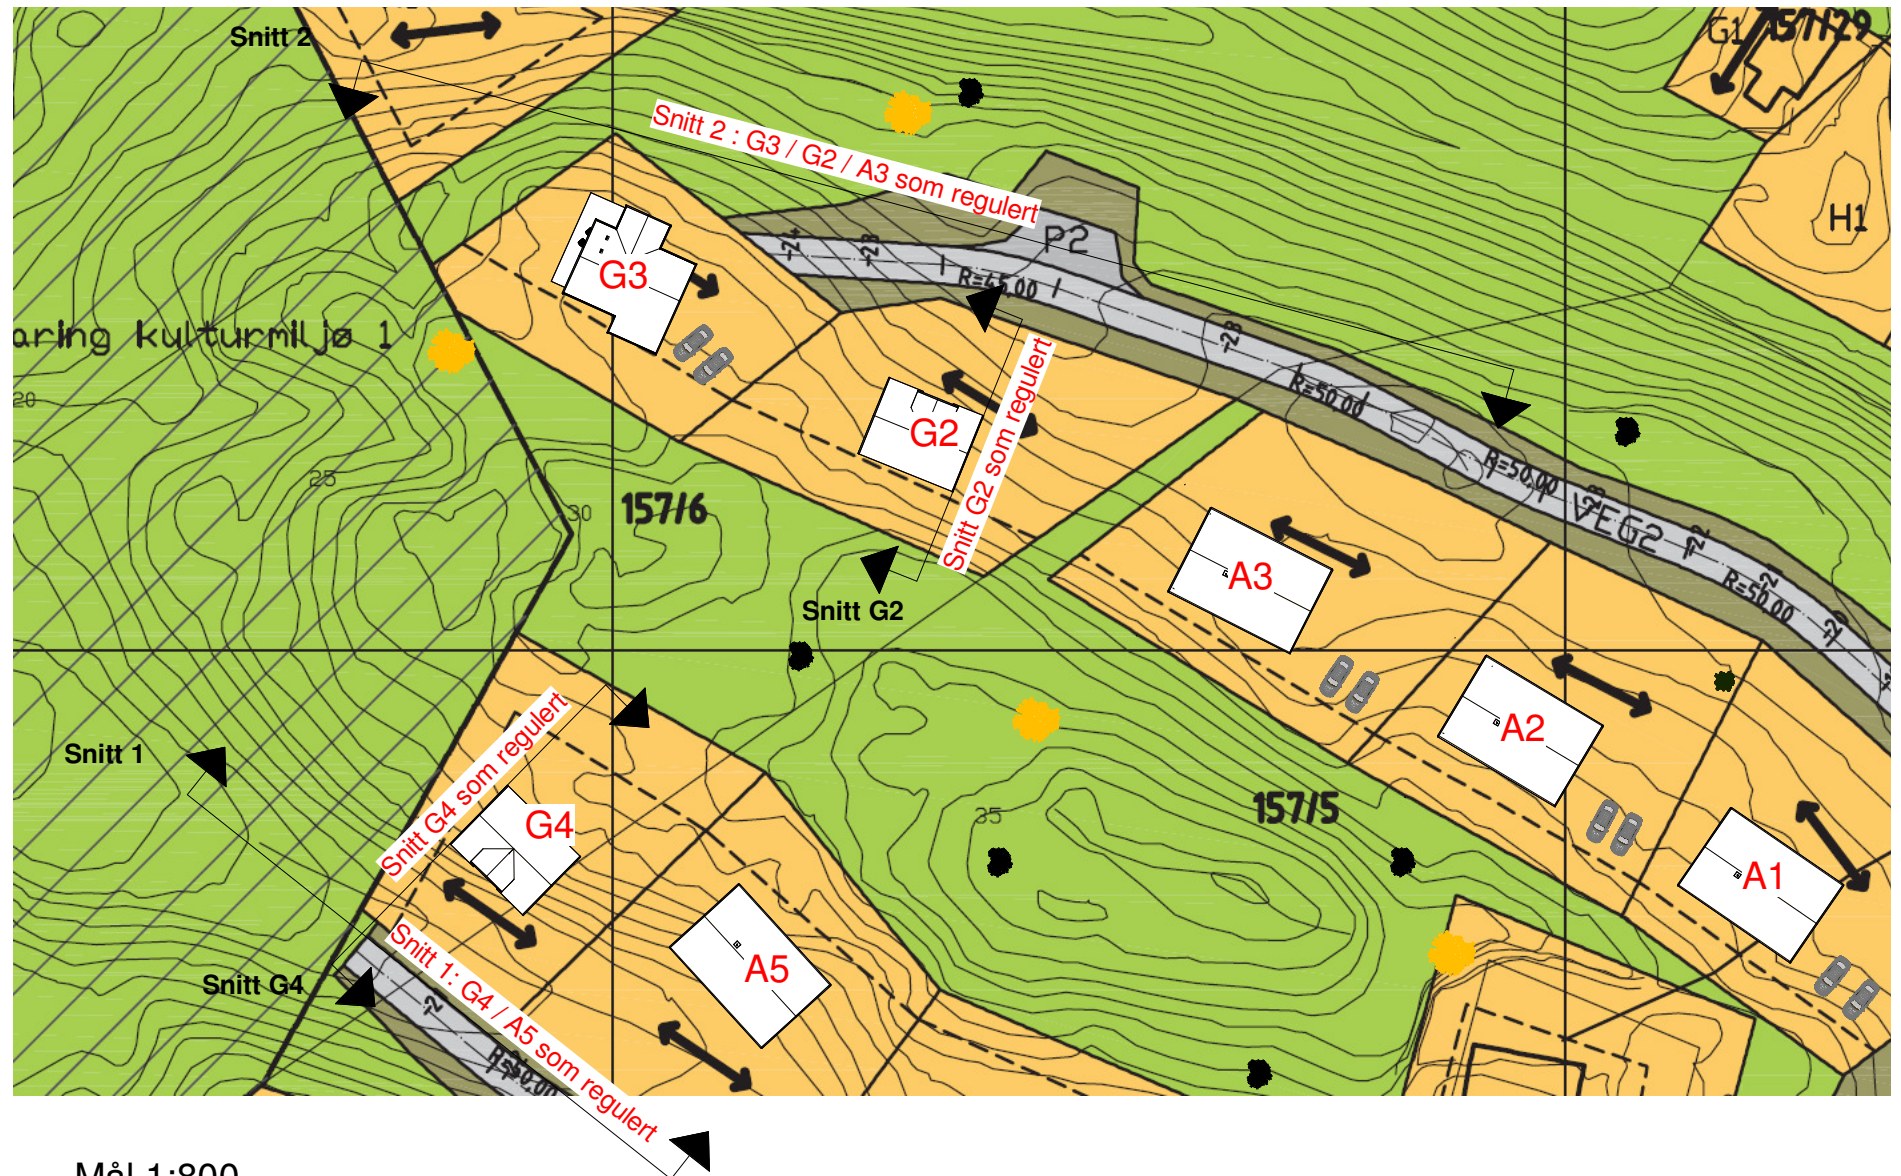

Mål 1:800