

Tiltakshaver:

Kåre Berge

Tegning:


Snitt G2 som regulert

Tiltak:

Søknad om mindre regulerings avvik

Dato:

Sign.:

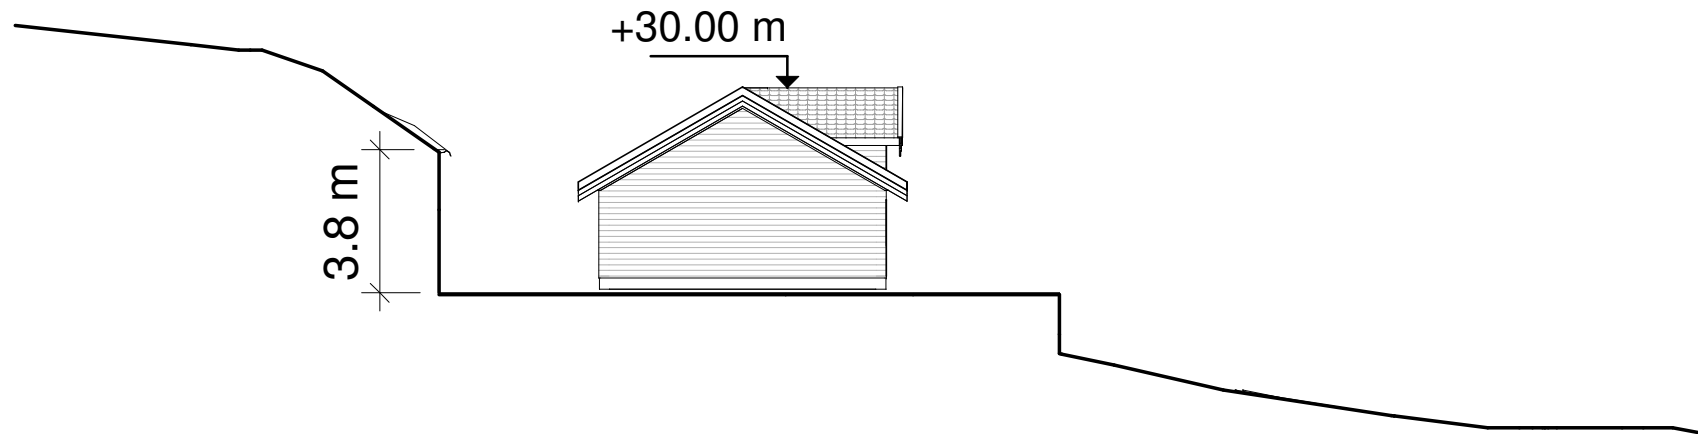

Tegning viser et snitt av eiendom G2 med en tradisjonell fritidsbolig.
Med regulert mønehøyde på 30,0 moh vil tomten ha en dårlig massebalanse ved grunnarbeider,
og det vil komme fjellskjæringer i bakkant med høyde opp mot 3,8 meter.

1

Snitt G2

1 : 200