

Tiltakshaver:

Kåre Berge

Tegning:


Snitt G4 som regulert

Tiltak:

Søknad om mindre regulerings avvik

Dato:

Sign.:

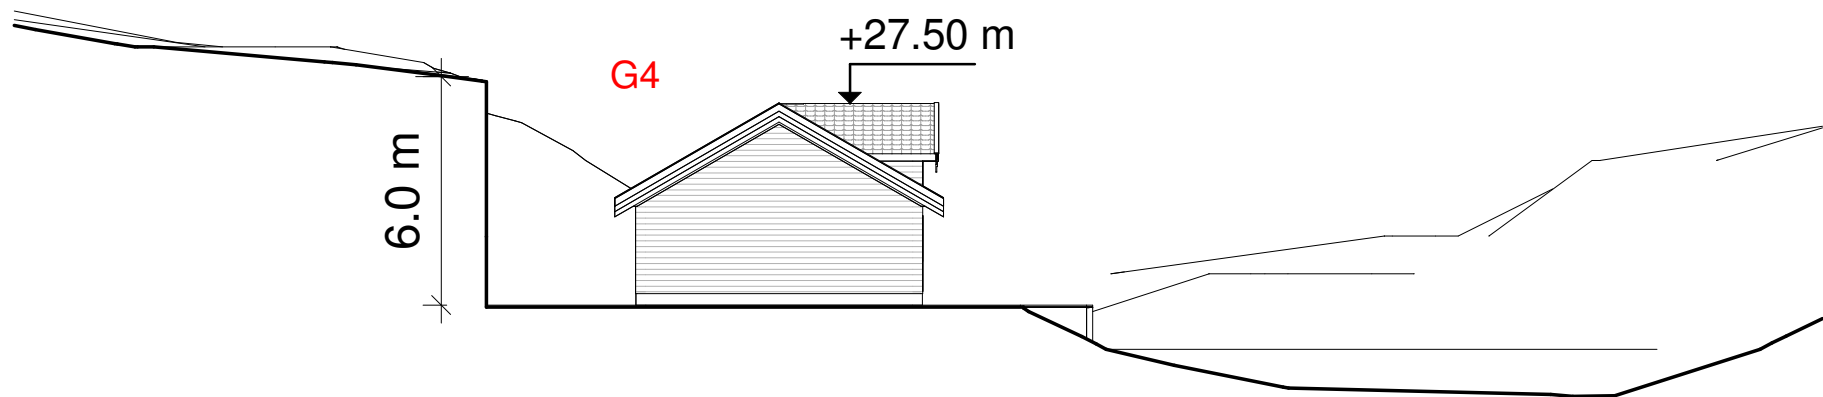

Tegning viser et snitt av eiendom G4 med en tradisjonell fritidsbolig.
Med regulert mønehøyde på 27,5 moh vil tomten ha en meget dårlig massebalanse ved grunnarbeider,
og det vil komme fjellskjæringer i bakkant med høyde opp mot 6-6,4 meter.

1

Snitt G4

1 : 200