

Tiltakshaver:

Kåre Berge

Tegning:


Situasjonsplan som omsøkt

Tiltak:

Søknad om mindre regulerings avvik

Dato:

Sign.:

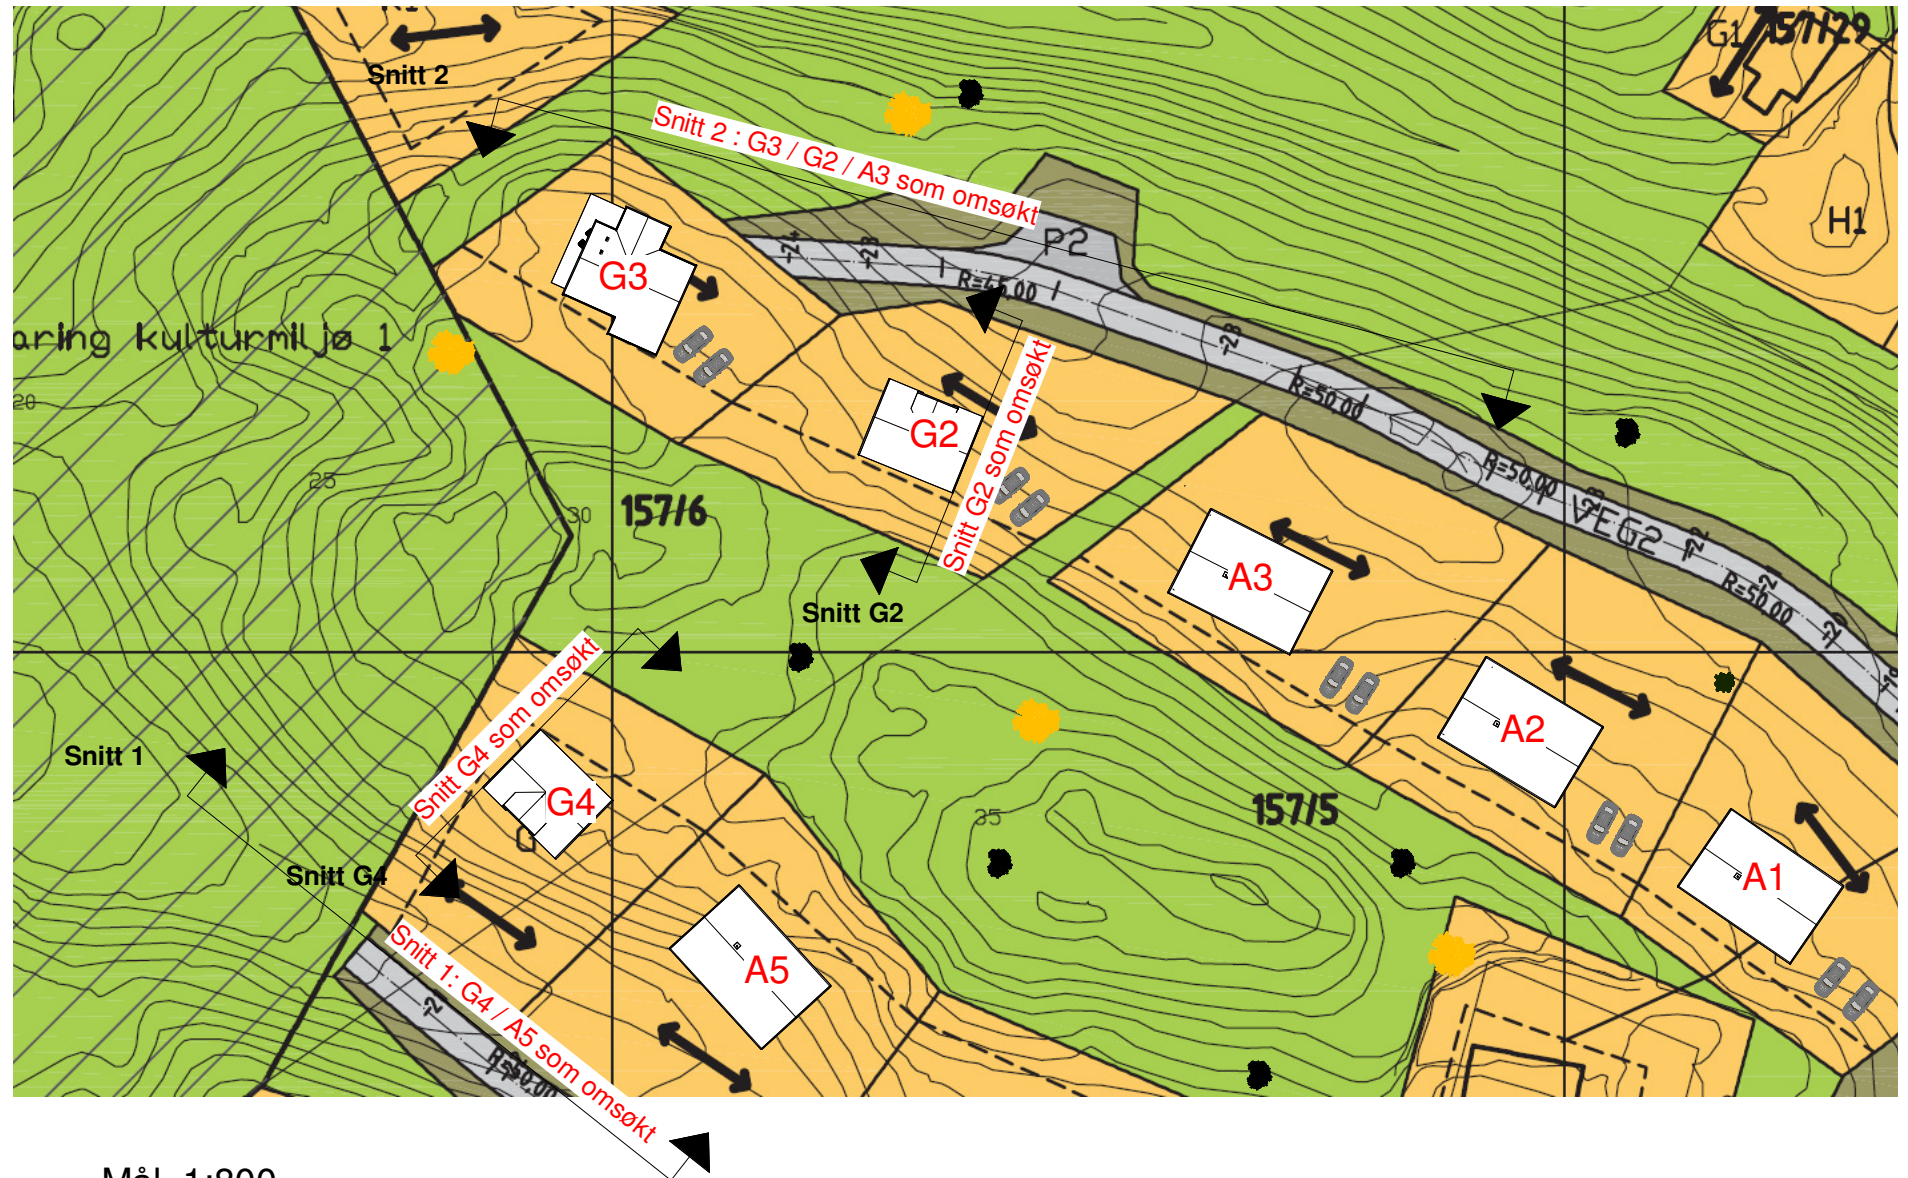

Mål. 1:800