


Fasade 3

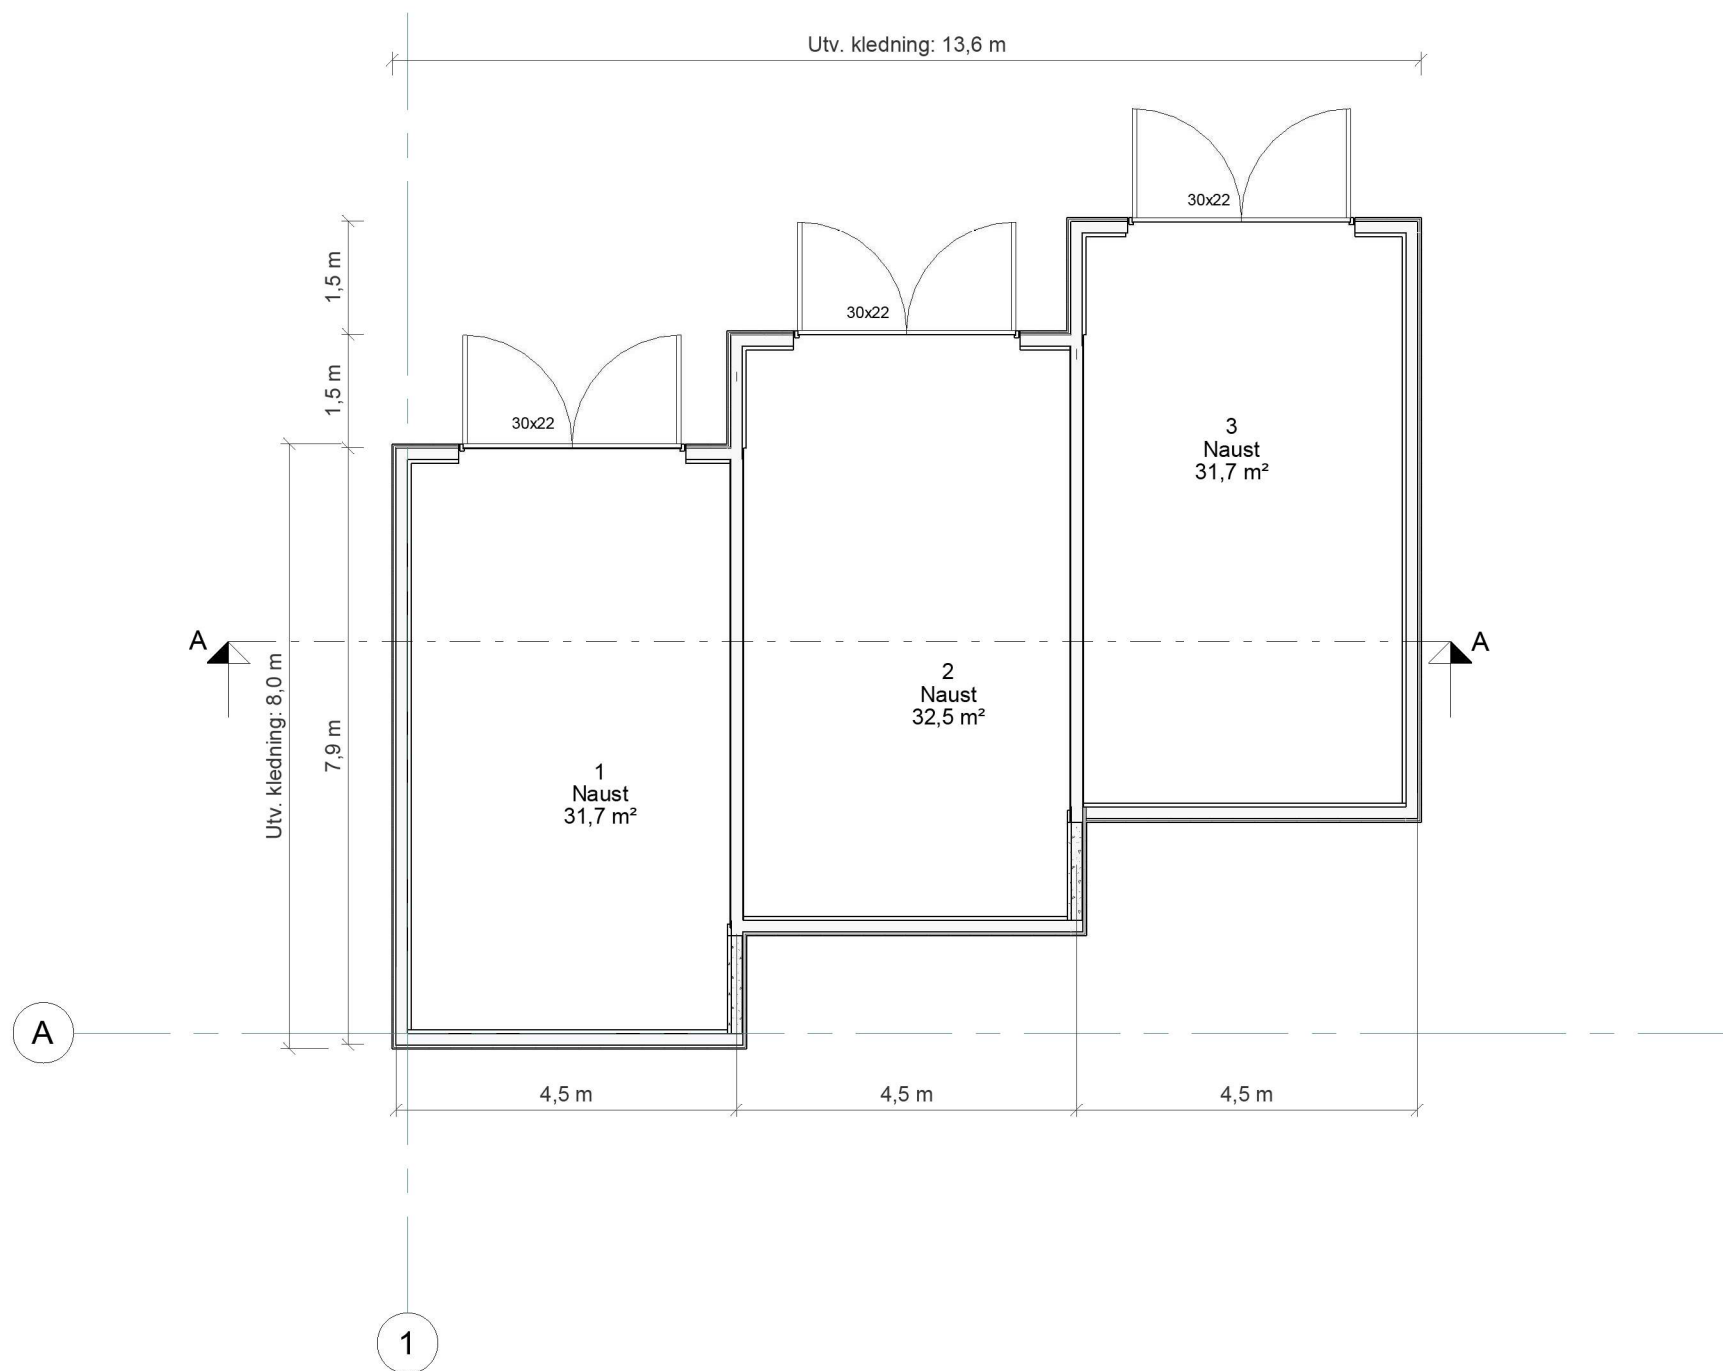

MERKNADER:

- For isolasjonsmengder, U-verdier og energiforsyning, se energidokumentasjon.
- Arealer oppgitt i tabeller iht. NS3940
- BYA er beregnet til utside kledning / underliggende søyle. Bygningsdeler mindre enn 5m over terreng, utkraget mer enn 1 meter tas med i sin helhet.
- Arealer angitt i de enkelte rom er oppgitt som faktiske gulvareal.
- Romhøyde er 2,4m dersom annet ikke er spesifisert.
- I rom under skrå himling kan deler av dette areal ha lavere takhøyde enn 2,4m.
- Målsetting på utside mur / stenderverk, utv. søyler til senter.
- Gesims og mønehøyde er målt fra gjennomsnittlig planert terreng, plassert 0,35m under ferdig støpt plate. (Ved avstand mindre enn 0,35m, se detalj 21.201)
- Statiske beregninger for konstruksjonen er ikke utført. Forbehold om endringer av dimensjoner og plasseringer ved detaljprosjektering.
- Innredninger og sanitærutstyr vist på tegning kun inkludert hvis angitt i kontrakt.
- Byggverk i risikoklasse 1, 2 og 4 må ha enten håndslukkeapparat eller egnet brannslange som rekker inn i alle rom.
- Plassering av avtrekks-tilluftsventiler og kombiboks, kfr. ventilasjonsleverandør.
- Evt. snøfangere monteres iht. Sintef bfs detaljblad 525.931
- For bolig hvor sportsbod ikke prosjekteres tilknyttet bolig, forutsettes sportsbod (5m²) iht. TEK17, frittliggende eller i uthus/garasje, oppført samtidig med bolig.
- Vindu over 3,3m over terreng skal ha barnesikring.

Ved tilgjengelig bolig:

- Trinnfri adkomst til sportsbod.
- Vridere (dører, vinduer etc.) plasseres mellom 0,8 – 1,2 m i fra gulv.

Dimensjonerende forutsetninger:

- Brannklasse BKL: -
- Risikoklasse RKL: 1
- Lystransmisjon beregnet med LT= -

Fasade 2

Fasade 4

Arealtabell (BYA)

Areal netto	Areal (m²)
109,0	109

Arealtabell (BRA)

Etasje:	Beskrivelse:	Type:	Areal (m²)
Plan 01	Naust		99,2
Totalt Areal:			99,2

Symbolforklaring:

- ▼ = Adkomst Hovedinngang
- ➔ = Rømningsvei
- BV = Bærevegg
- D = Drager
- S = Synlig innv. søyle
- SD = Synlig Drager
- DM = Drager i møne
- SG = Sikkerhetsglass

Fasade 1

BYGGEMELDINGSTEGNING

MG MESTERGRUPPEN
ARKITEKTER

MEDLEM:

TILTAKSHAVER:
Ruben Johnsen G.nr/B.nr:
157/60

BYGGEPLASS:
Lerøyvegen 101, 5943 AUSTRHEIM KOMMUNE:
Austrheim

REV. DATO REVISJON SIGN.

TEGN, INNHOLD:

Plan 01
PROSJEKT/HUSTYPE:
Naust

ARKITEKT: **MGA-RT** DATO: **31.08.23** TEGN: **RT**

FORMAT: **A3** MÅLESTOKK:
1 : 100

KONTR: **-** PROSJEKT NR:
20221064

REV: **-** TEGN.NR:
22-PL-11