




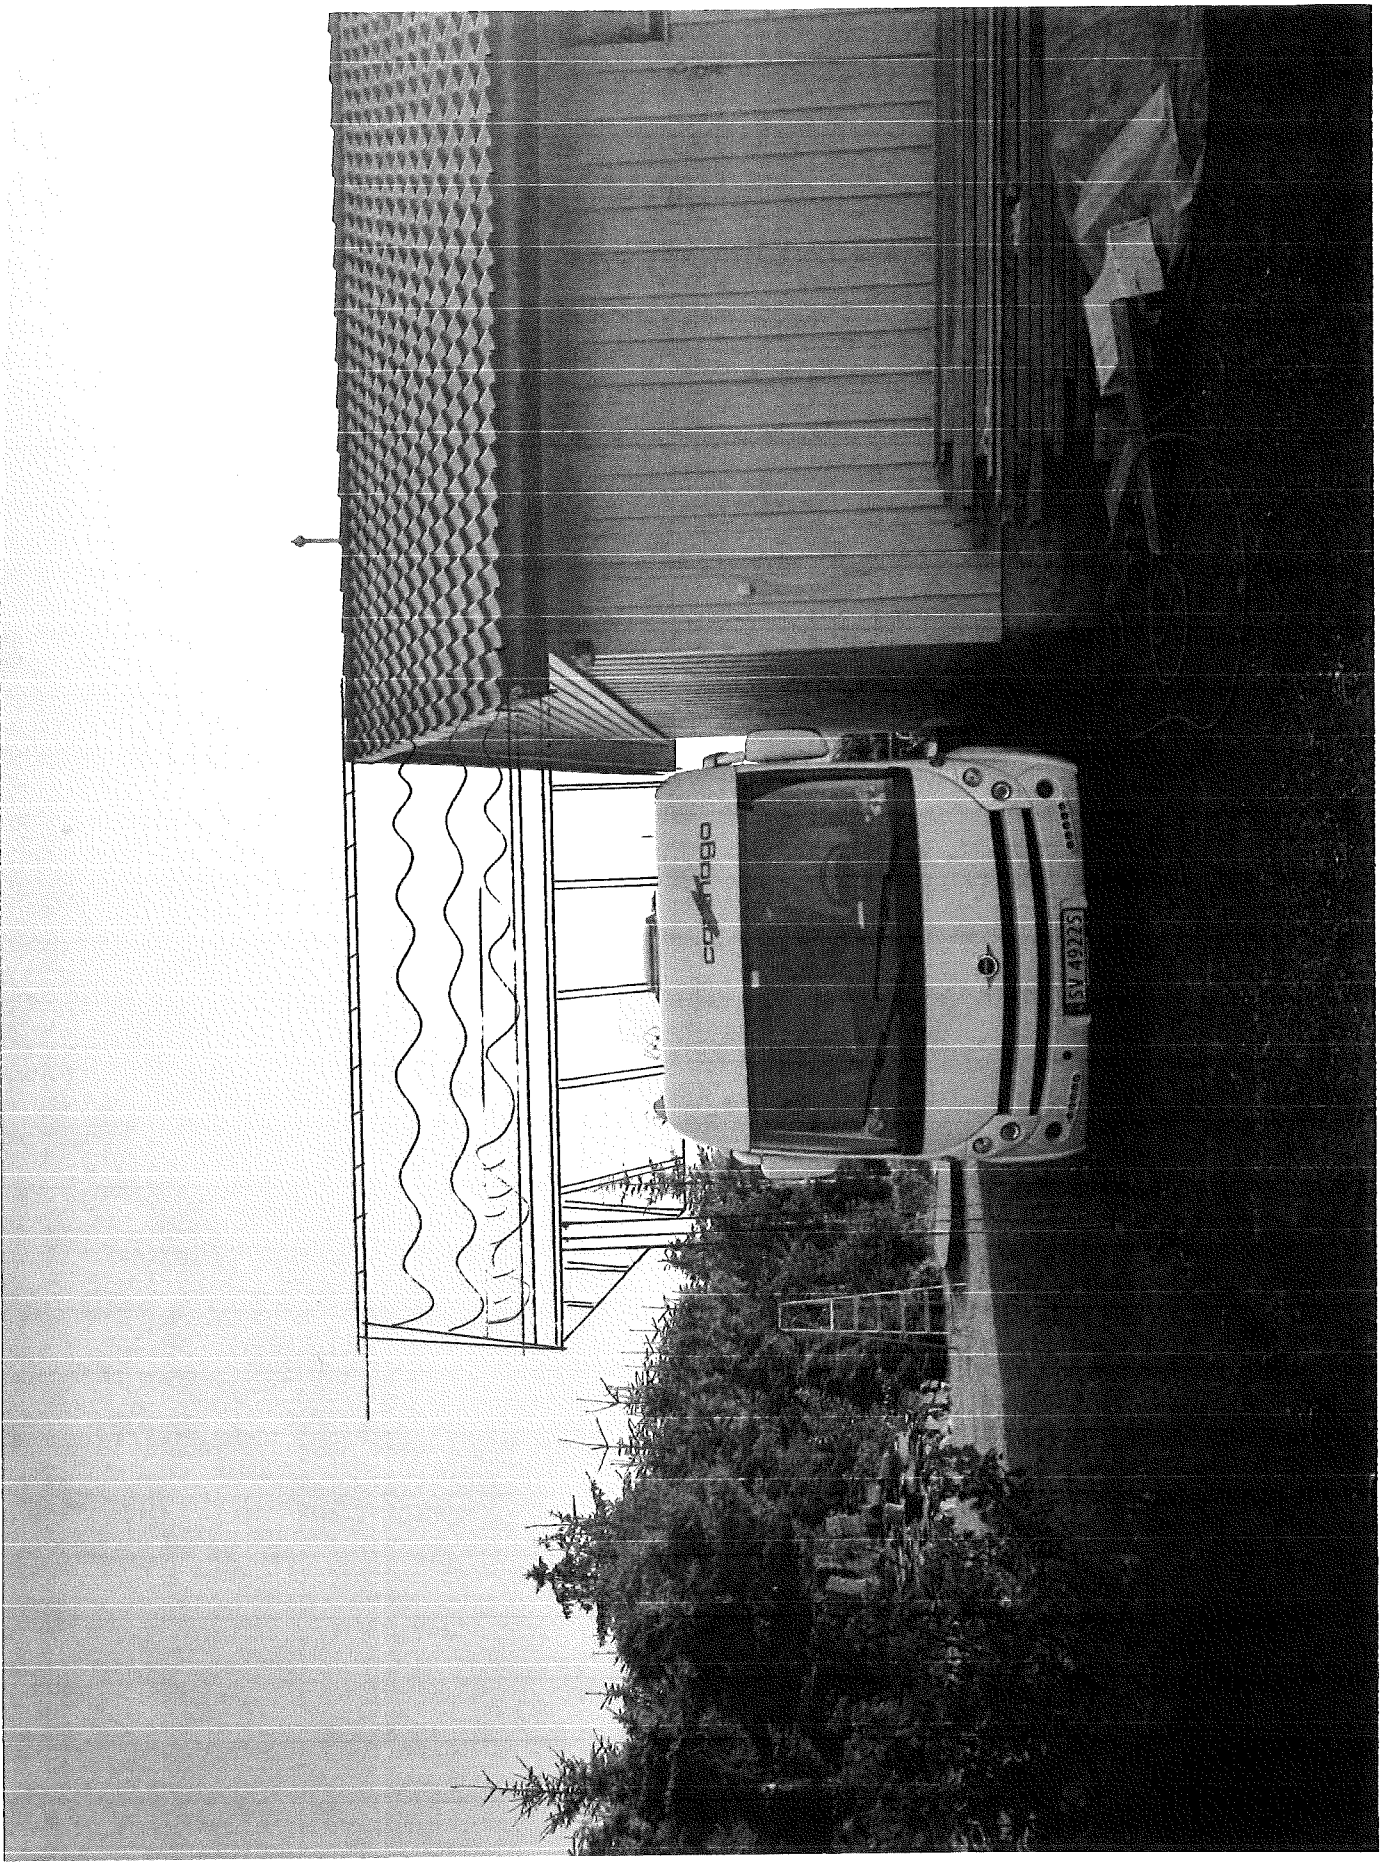

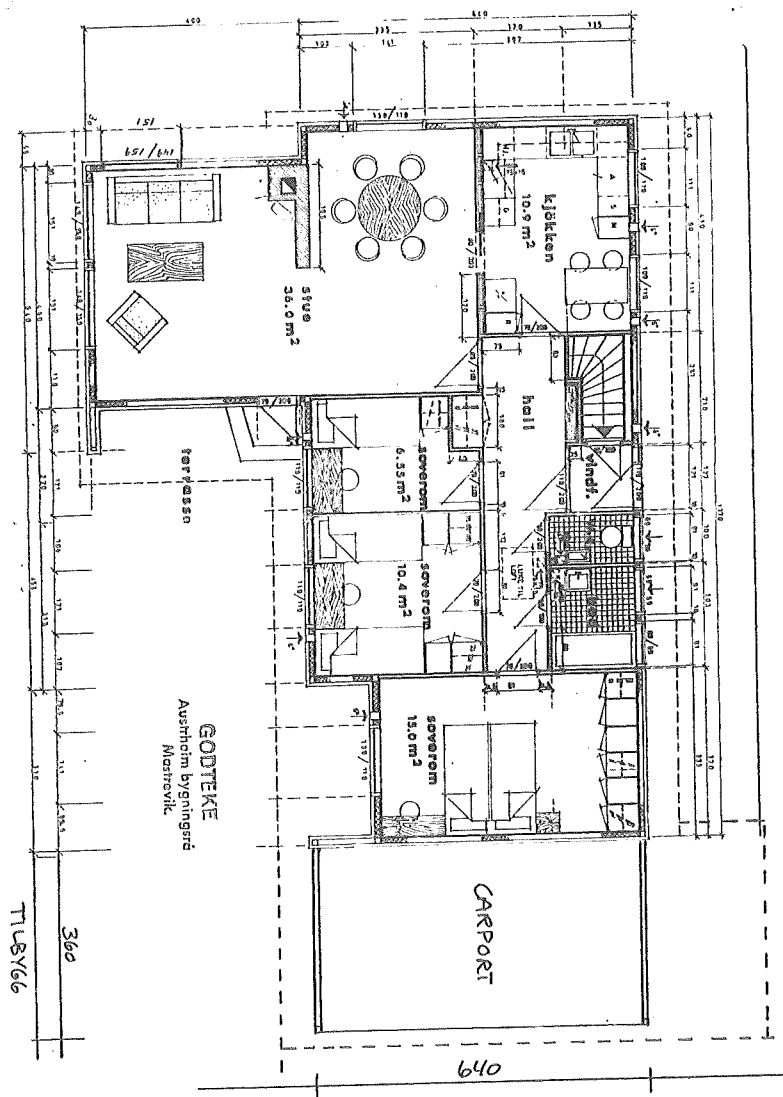



DATO 21.3.74 BR. GR. FL. 102.3 M ² NTD. LEIEAR. 85.0 M ²		MÅL 1:50	BYGGHERRE. OLE H. ERVİK PLAN AV 1. EIG. M. U. EIDE ARK.	REKNES BYGGIEVARER VED RINGVEIEN 14, HANSENEN	PROS. 74 TEON. 2
--	--	----------	--	---	---------------------

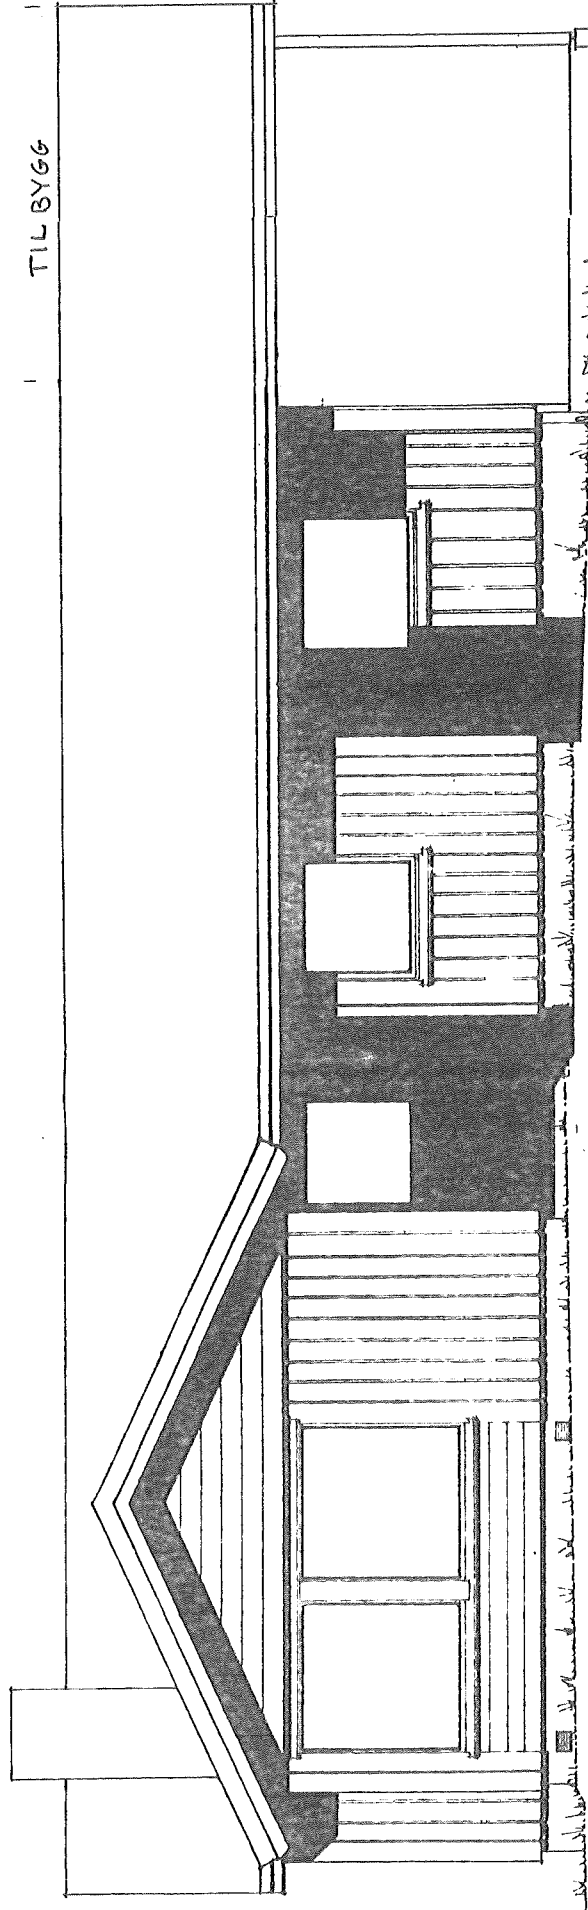


GODTEKE
 Arntsen Byggingsselskap
 AS

FASADE MOT

VEST

DATO	BR.GR.FL.	MÅL	BYGGERRE.	REKNES BYGGJEVARER L-L VARER: SELVÅG 572 NOSELAND. TLF. MASFJORDEN 193	PROSJ.
21.3.74	102.3 M ²	1: 50	OLE H. ERVIK		7 +
	NTO. LEIEAR.		TEGN.		
	135.0 M ²		4		

TILBYGG

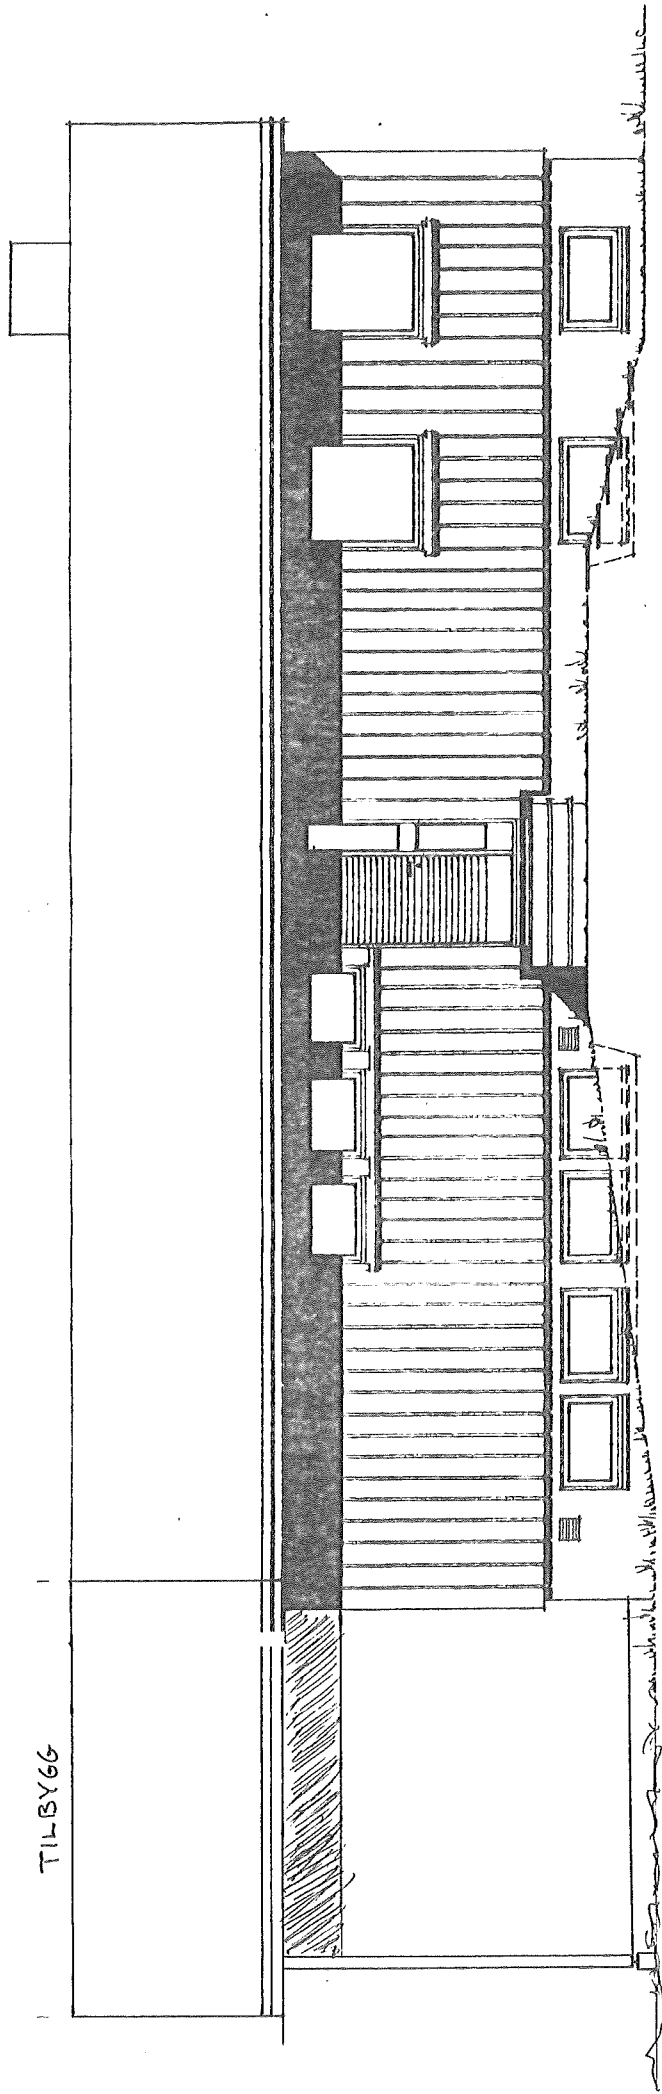

FASADE MOT NORD
OST.

GODTE


DATO	BR. GR. FL.	MÅL	BYGGHERRE.	PROSJ.
21.3.74	102.3 M ²	1:50	OLE H. ERVIK	7+
	NTO. LEIAR.		FASADE MOT NORD	TEGN.
	35.0 M ²		—M. L. SEIDE—ARK.	5

REKNES
BYGGJEVARER I.L.

RB
AT HEDIC

WREATOR: SEVÅG
STAD NOSTELAND. TLF. NASFJORDEN 368

PROSJ.	7+	TEGN.	7
REKNES BYGGJEVARER L.L. VAROBR.: SELVÅG 1977 HOSIELAND, I.L.F. MÅSFJORDEN 1985			
RB ALT III BYGG			
BYGGERRE. OLF H. ERVIK FASADE MOT ØST. — M. LÅGEIDE — ARK. —			
MÅL	1:50	BR.GR.F.L. 102.3 M ²	NT0. LEIEAR. 35.0 M ²
21-3-76	9	21-3-76	9

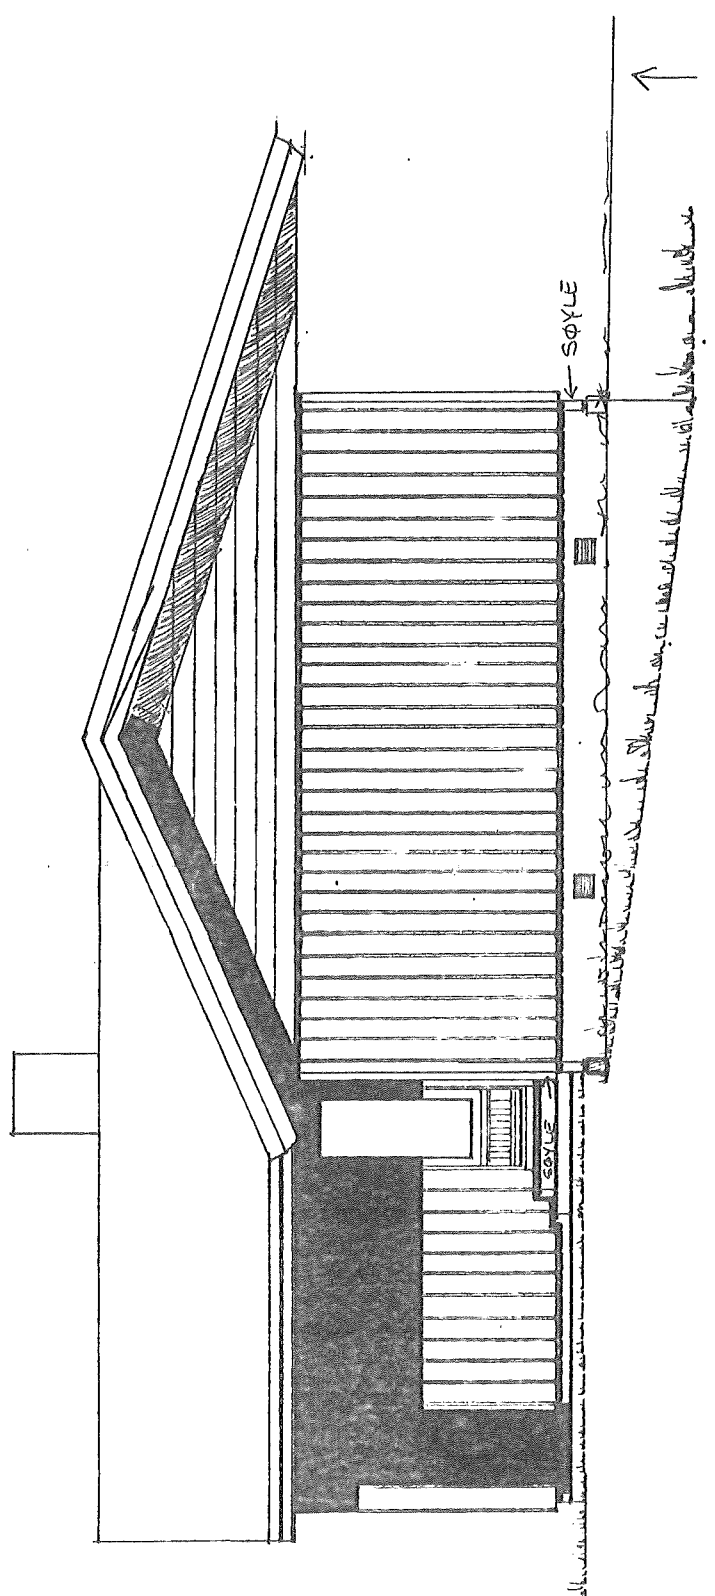

FAKTISK
TERRENG.

BYGGERRE

FASADE MOT
ØST.
SØR


GENERELLE ANVISNINGER:

TAKSTOLEN ER KONSTRUERT MED DATAPROGRAM
"TRUSSCON" LIS.NR: 2013

DIM. NORM VIRKE: EN 1995-1-1:2004 + NS-NA:2010

LASTER: EN 1991 + NS-NA

FORMFAKTOR FOR SNØ I HHT. EN 1991-1-3 + NS-NA

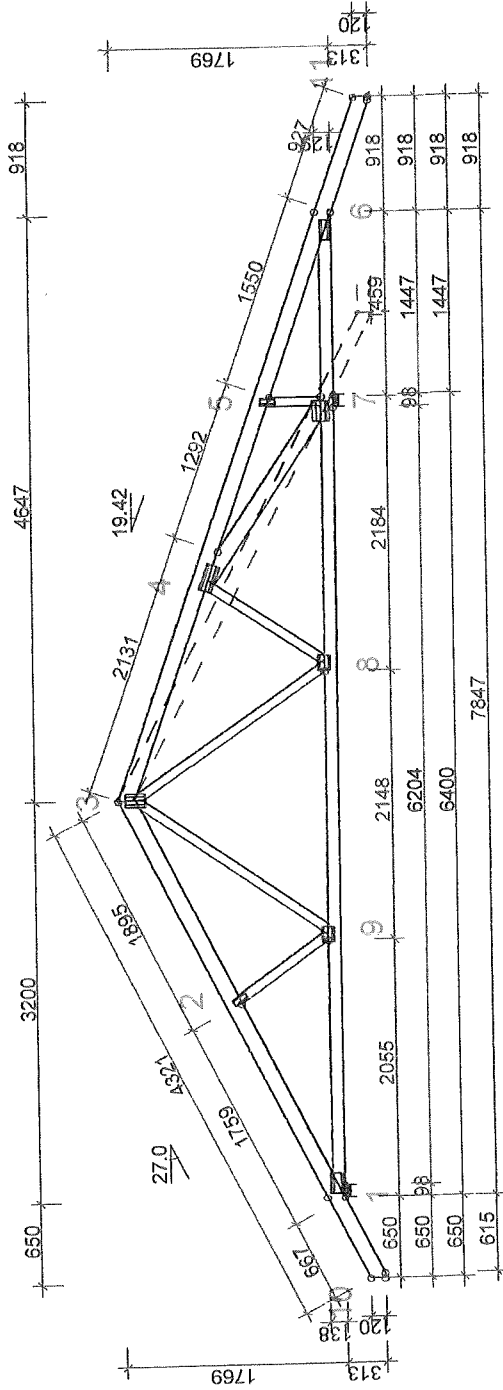

GENERELLE FORUTSETNINGER:

VIRKESBREDD: (mm) 48

LASTBREDD: MAX: (mm) 600

KLIMAKLASSE: 2

PÅLTELIGHETSKLASSE: 1

LASTFORDELINGSFAKTOR: 1.10

TAKSTOLFABRIKKEN OVERVÅKES AV NTI

PRODUKTSERTIFIKAT 1070-CPR-440

BELASTNINGER (N/m²):

SNØLAST (PÅ MARK, 100 m.o.h.): 2500

VINDLAST (HASTIGHETSTRYKK): 850

NYTTELAST: FRI

NR 1

500

EGENLASTER: SE VIRKESTABELLEN

ØVRIGE LASTER I HHT. BEREGN.UTSKR.

OPPLEGGSREAKSJONER BRUDDGR. (N):

KNUTE NR	RETN.	LK P/L	LK M	LK K	LK Ø	OPPL
1	Hori	0	0	0	966	0
1	Vert	3581	0	9033	9309	1118
7	Vert	5937	0	15275	15673	1915

DEFORMASJONER I BRUKSGRENSE:

KNUTE NR	VERT.	HORIS.	LK NR.
11	11.3	-2.2	27 (6.15m)
8-9	4.8	0.5	25 (6.15m)
2-3	4.5	1.7	25 (6.15m)

FOR DEFORMASJON I FLERE PUNKTER - SE BER.UTSKRIFT

Kålas Bygg AS

mrk. Ola Hilmar

SKALA 1:55(A4)

TEGNINGSNUMMER

KOD TYP POS

REG.



TID: 14.12

VEKSTON: 2019

TEGNET KONSTR. AV

GODK.

ARBEIDSNR.

OM

www.sotratakstol.no, 30.03.2019

TOLERANSE FORBINDESESPASSERING: 5 mm

VIRKE-DEL	BREDD 48 MM				SPIKERPLATER: EKS. SKJØTER				SPIKERPLATER: SKJØTER:			
	HØYDE mm	KVAL.	AVSTV. mm	LAST N/m²	UGR. %	KNUTE NR	PLATE TYPE	BREDD mm	LENGDE mm	UGR. %	KNUTE NR	PLATE TYPE
3-10	123	C30	370	950	39	1	GNT100S	103	159	75		
3-11	123	C30	370	950	63	2	GNT100S	55	119	35		
6-1	98	C30	Heit	260	41	3	GNT100S	103	159	71		
3-8	73	C18	Ingen		21	4	GNT100S	103	218	89		
3-9	73	C18	Ingen		26	5	GNT100S	55	119	36		
2-9	73	C18	Ingen		11	6	GNT100S	76	159	80		
4-8	73	C18	Ingen		6	7	GNT100S	130	159	92		
4-7	123	C30	Ingen		84	8	GNT100S	103	119	54		
5-7	73	C18	Ingen		8	9	GNT100S	103	119	69		