



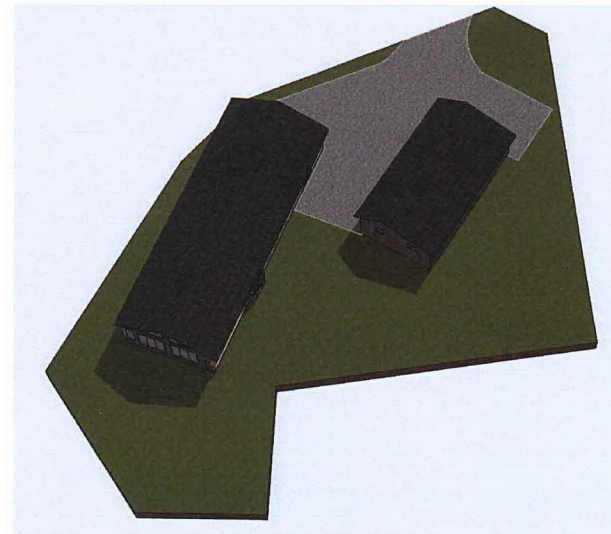

D-1

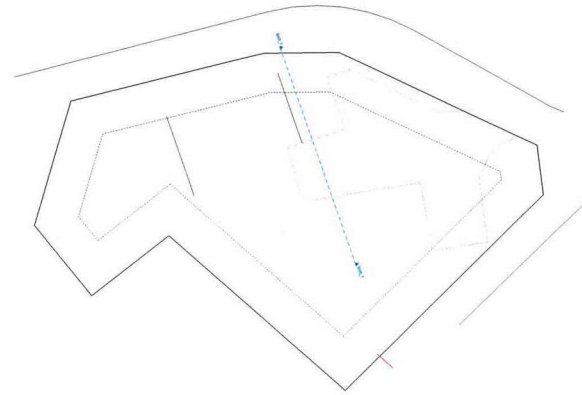

Situasjonskart - 133 bnr 67

Ndigi.no

Dato: 07-01-2020

Målestokk: 1:500



Prosjekt:
**Utvidelse og garasjebygg,
Saltak-ulik takvinkel**

Tilakshaver:
**Inger og Jan Ove Synnevåg
Bakkaevgen 63
5953 Fønnes**

Prosjekterende:
**ADU Ing
Utkilen 1
5953 Fønnes**

© Alle rettigheter tilhører utførende for prosjektering, kopiering eller bruk av disse tegningene er forbudt uten skriftlig samtykke

Tegning:
Situasjonsplan

Kontroll prosjekt:
Sign.: Kontroll:

Gnr./Bnr./Festnr.:
133/67



Dato:
20.12.2019

Målestokk:
1:500

Tegningsnr.:
A10-01 Rev.: .