

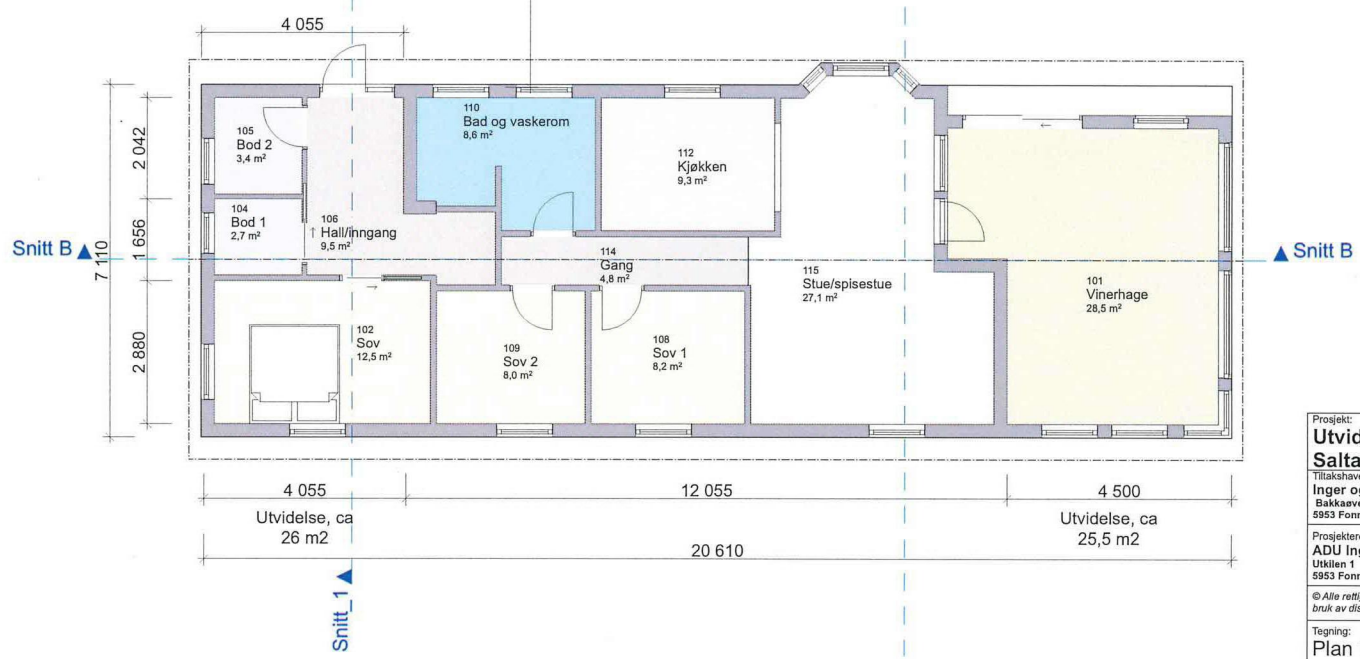


E-1

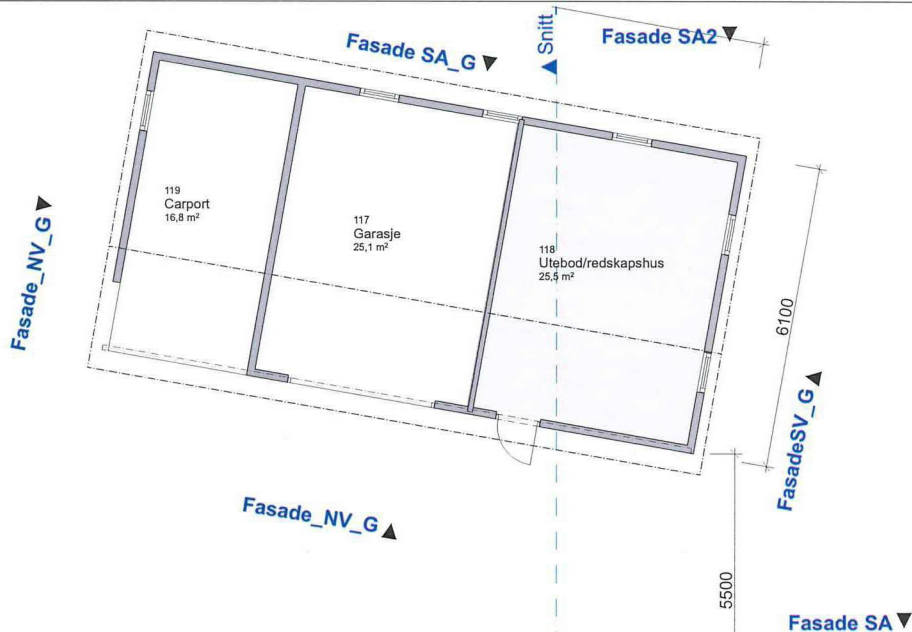


Prosjekt: Utvidelse og garasjebygg, Saltak-ulik takvinkel	Kontroll prosjekt: Sign.: Kontroll:
Tilråkshaver: Inger og Jan Ove Synnevåg Bakkaevgen 63 5953 Fønnes	Gnr./Bnr./Festnr.: 133/67
Prosjekterende: ADU Ing Utkilen 1 5953 Fønnes	
© Alle rettigheter tilhører utførende for prosjektering, kopiering eller bruk av disse tegningene er forbudt uten skriftlig samtykke	Dato: 20.12.2019
Tegning: Plan 1. Etasje	Målestokk: 1:100
	Tegningsnr.: A20-01 Rev.: .


E-2

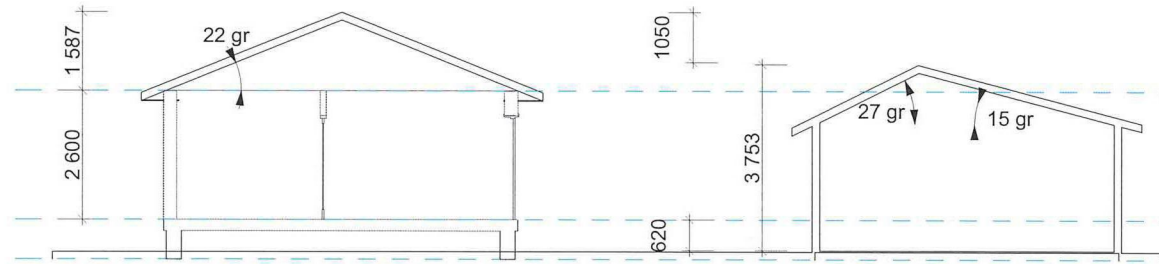

Snitt_1

1:100

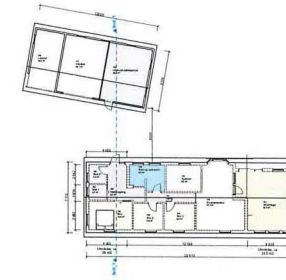

Prosjekt: Utvidelse og garasjebygg, Saltak-ulik takvinkel	Kontroll prosjekt: Sign.: Kontroll:
Tiltaksåker: Inger og Jan Ove Synnevåg Bakkævegen 63 5953 Fønnes	Gnr./Bnr./Festnr.: 133/67
Prosjekterende: ADU Ing Utiklen 1 5953 Fønnes	
© Alle rettigheter tilhører utførende for prosjektering, kopiering eller bruk av disse tegningene er forbudt uten skriftlig samtykke	Dato: 20.12.2019
Tegning: Snitt 1 og perspektiv	Målestokk: 1:100
	Tegningsnr.: A30-01 Rev: