





Situasjonskart - 133 bnr 67



Dato: 07-01-2020

Målestokk: 1:500

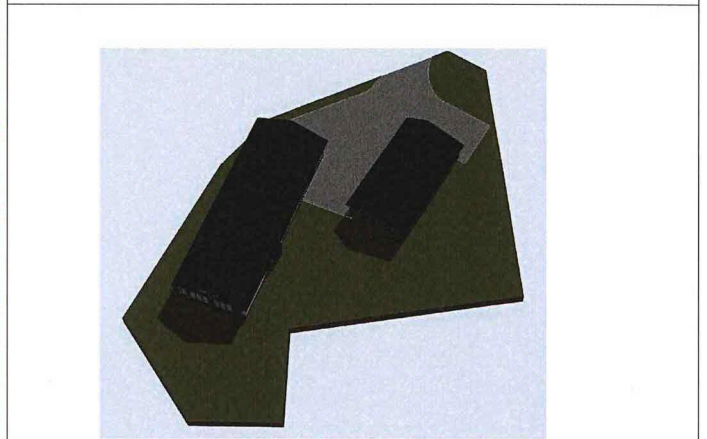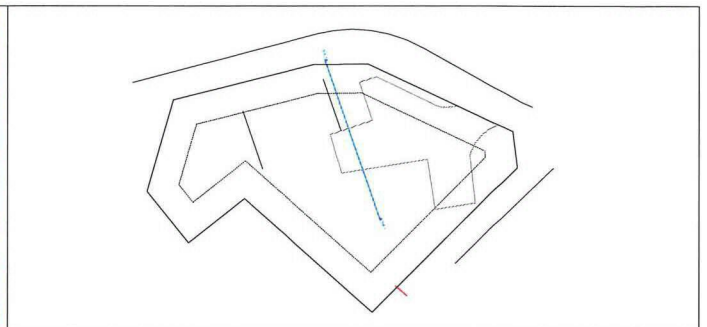

Prosjekt: Utvidelse og garasjebygg, Saltak-ulik takvinkel	Kontroll prosjekt: Sign.: Kontroll:
Tilgjengelige: Inger og Jan Ove Synnevåg Bakkravengen 63 5953 Farnes	Omr./Bnr./Festlennr.: 133/67
Prosjektansvarlig: ADU Ing Utvidelse 1 5953 Farnes	
<small>© Alle rettigheter tilhører utforfatteren for prosjektet. Kopiering eller bruk av utkast tegningene er forbudt uten skriftlig samtykke.</small>	Dato: 20.12.2019
Tegning: Situasjonsplan	Målestokk: 1:500
Tegningsnr.: A10-01	Rev.: .