


Godkjent kartutsnitt for tillatelse til utlegging av  
avløpsledning - gnr-bnr 164-36, Austrheim kommune

07.08.2020 Hanne Gunnarskog

N6750445, Ø272679 +

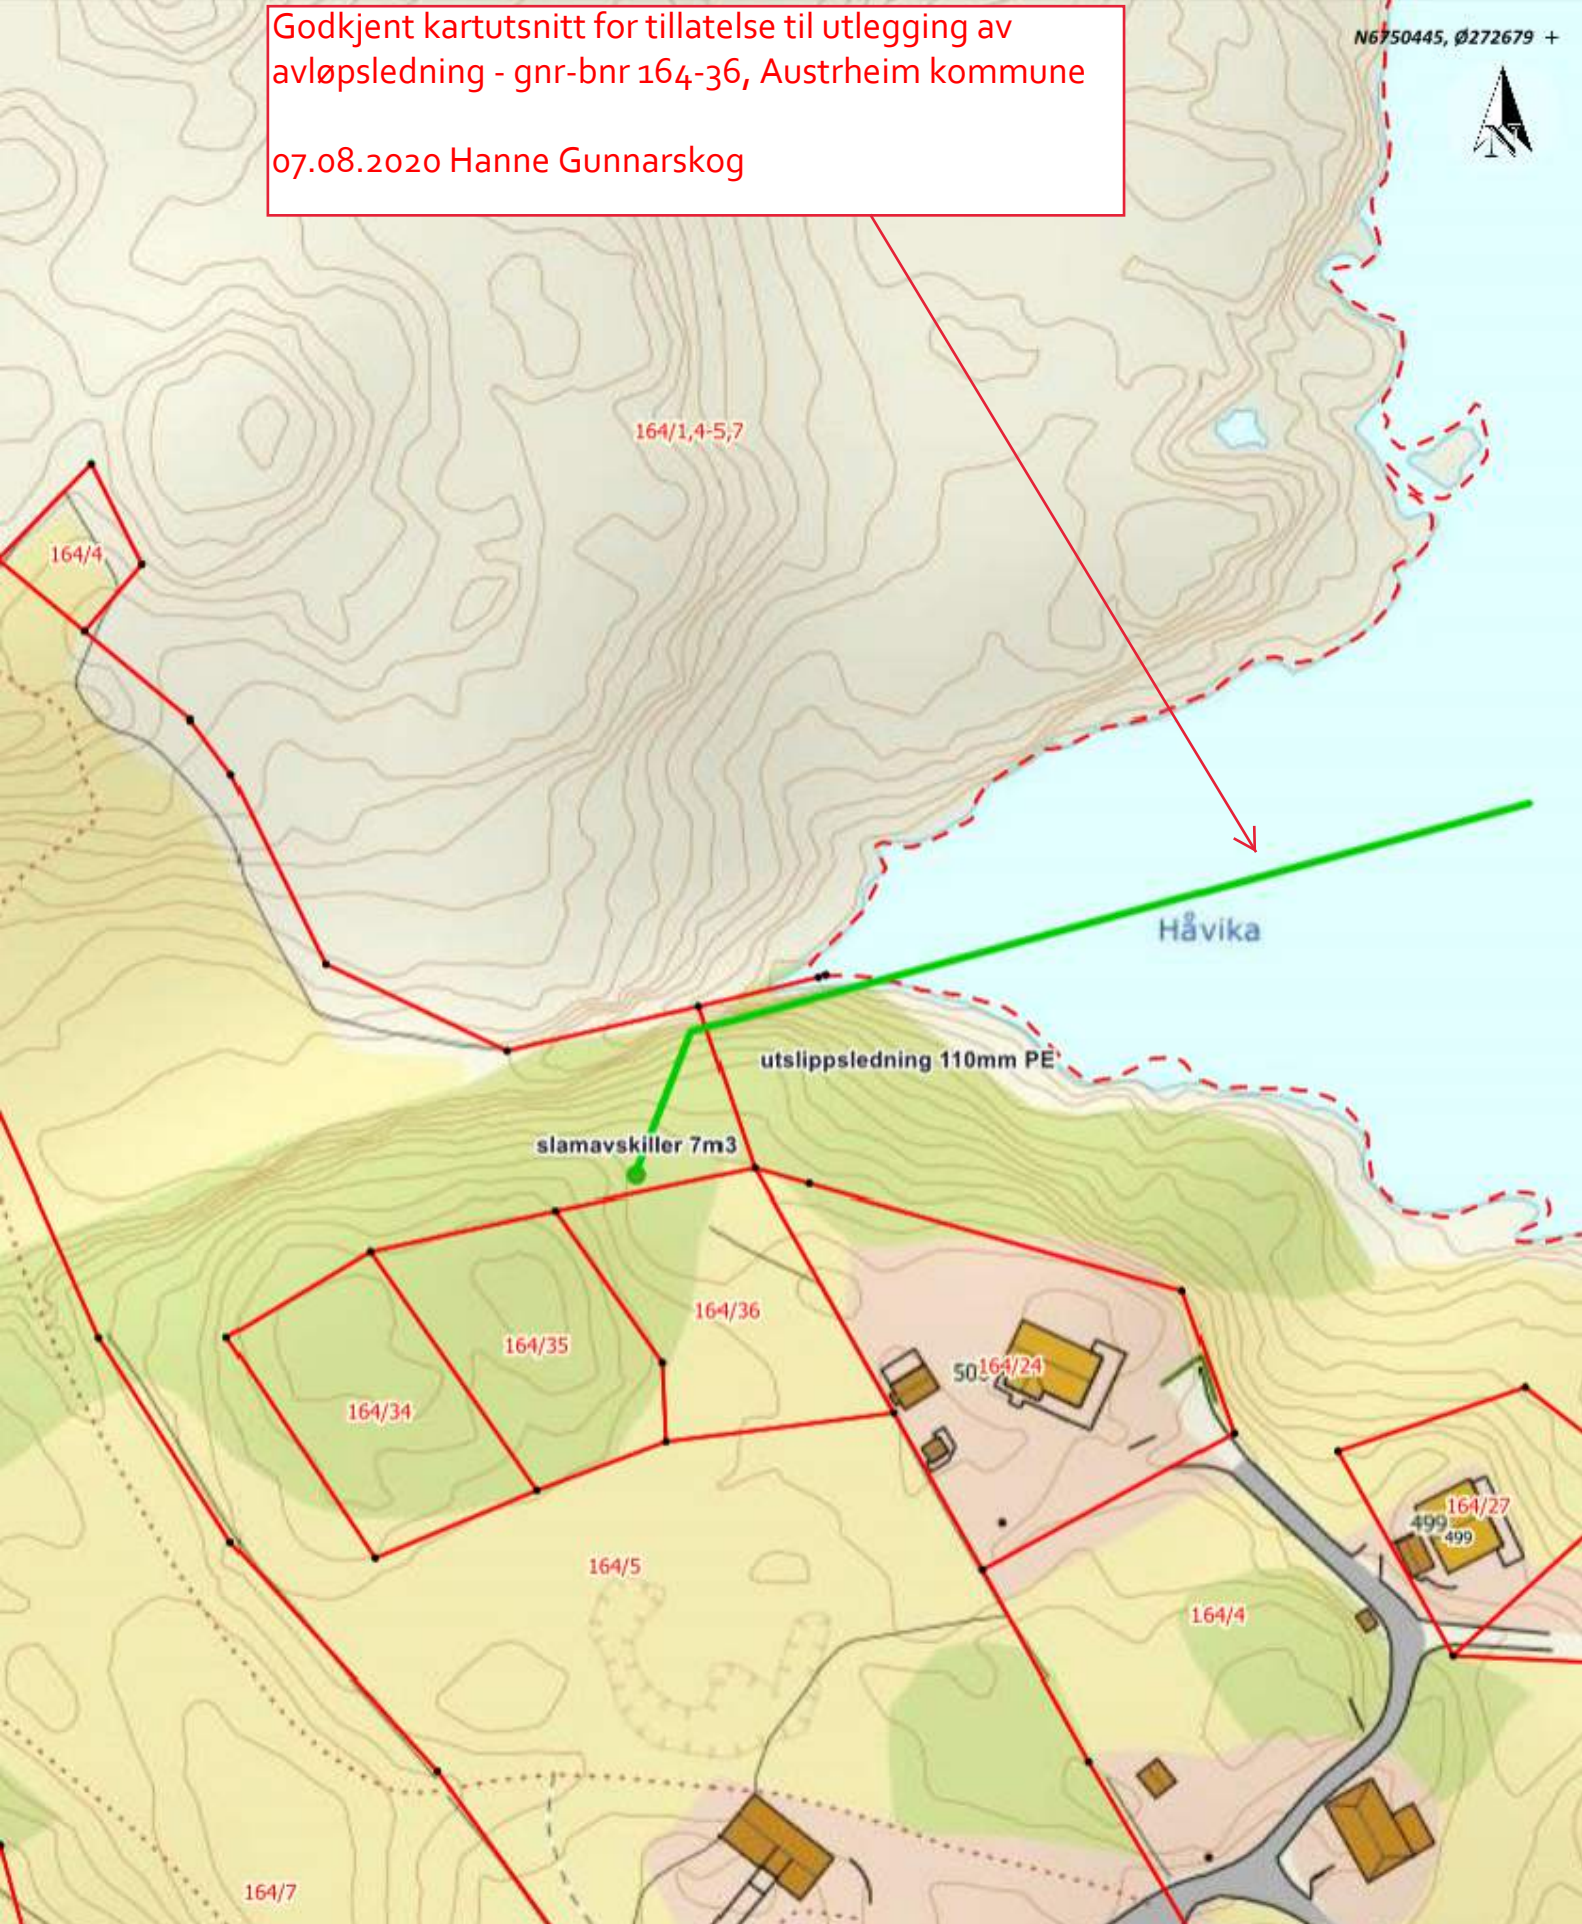

**Situasjonskart -**  
kart for utslippsledning, avløpsanlegg hytte tomter

Dato: 02-07-2020



Målestokk: 1:1 000



+ N6750158, Ø272479

Data fra Kartverket, Norge Digitalt og Nordhordland digitalt