
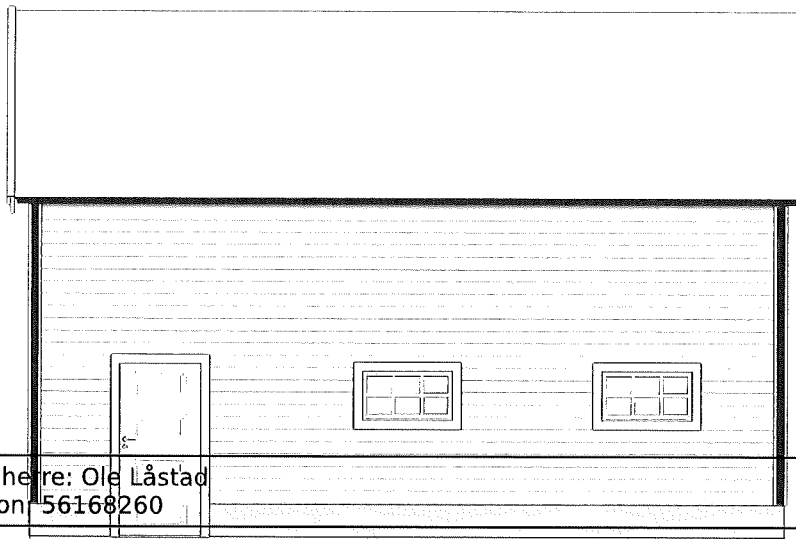
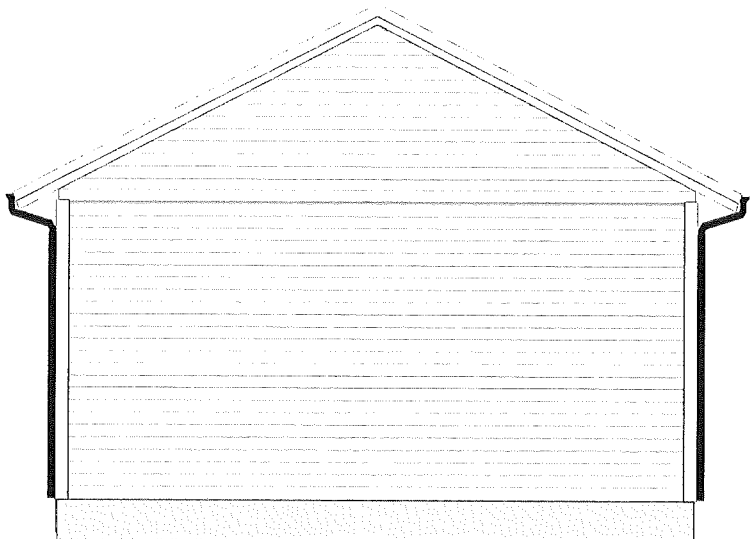
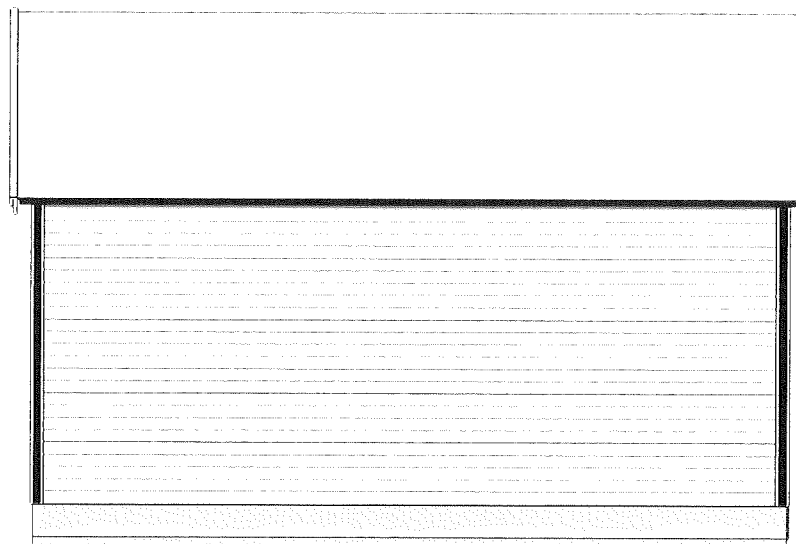



Fasader

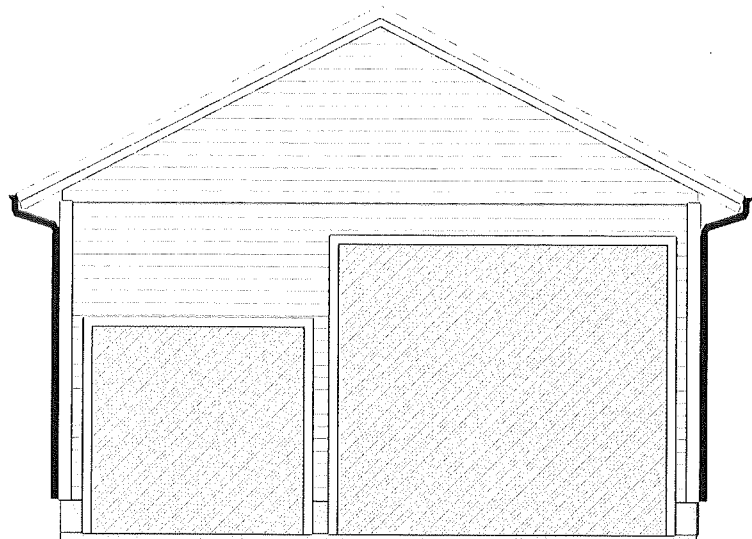


Byggherre: Ole Låstad		Dato:	
Telefon: 56168260		2020-09-18	
Adresse: Tresvikvegen 52, 5953 Fønnes			
Bruks areal: 66.75 m ²	Gnr:	Bnr:	Kommunenr:
			Postnr: 5953
Bebygget areal: 69.9 m ²	Målestokk: 1:100 (A4)	Takvinkel: 27°	Tegnet i: 3D Bolig Byggplanlegger

Alle rettigheter tilhører utførende for prosjekteringen.
Kopiering og bruk av disse tegningene er forbudt uten skriftlig samtykke.

Seksjon

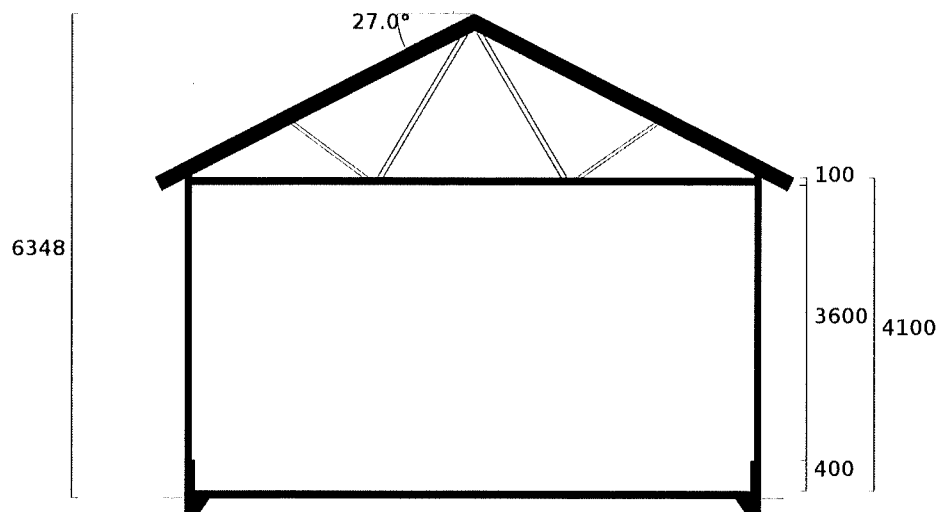

Plan

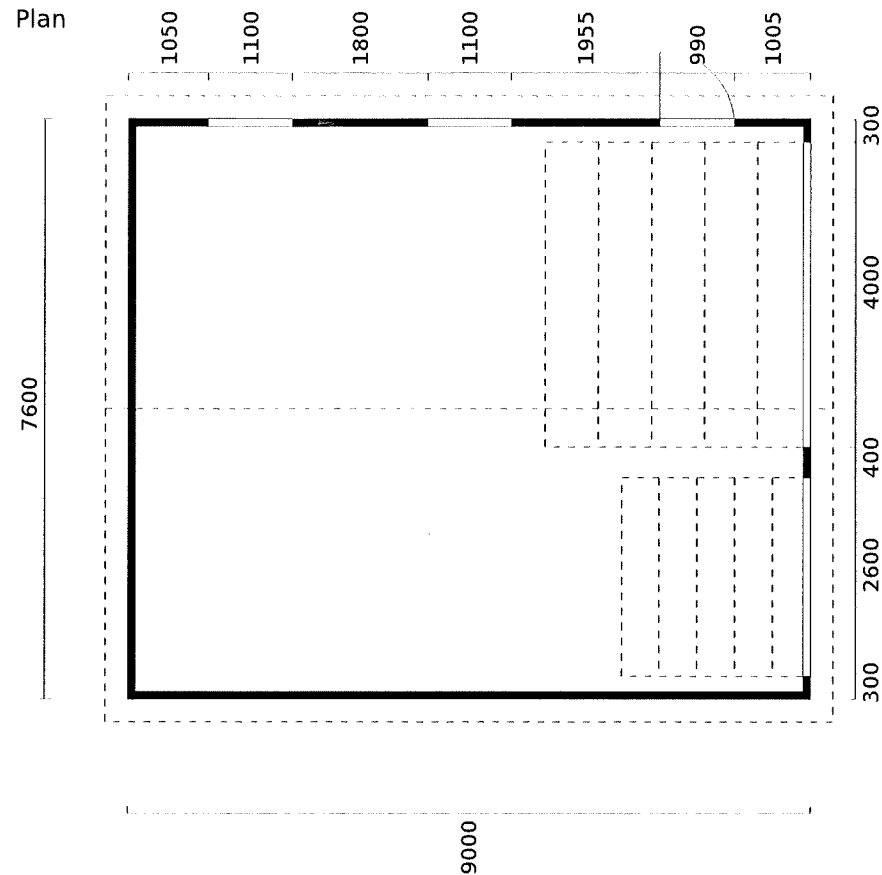


Byggherre: Ole Låstad Telefon: 56168260				Dato: 2020-09-18
Adresse: Tresvikvegen 52, 5953 Fønnes				
Bruks areal: 66.75 m ²	Gnr:	Bnr:	Kommunenr:	Postnr: 5953
Bebygget areal: 69.9 m ²	Målestokk: 1:100 (A4)	Takvinkel: 27°	Tegnet i: 3D Bolig Byggplanlegger	
Alle rettigheter tilhører utførende for prosjekteringen. Kopiering og bruk av disse tegningene er forbudt uten skriftlig samtykke.				

RINGMURSTEGNING

Tegningen viser støpt armert ringmur med bredde 100 mm.

Ved bruk av Lecablokk skal denne ha bredde på minimum 150 mm.

Ringmur skal ha en minimumshøyde på 250 mm over ferdig gulv.

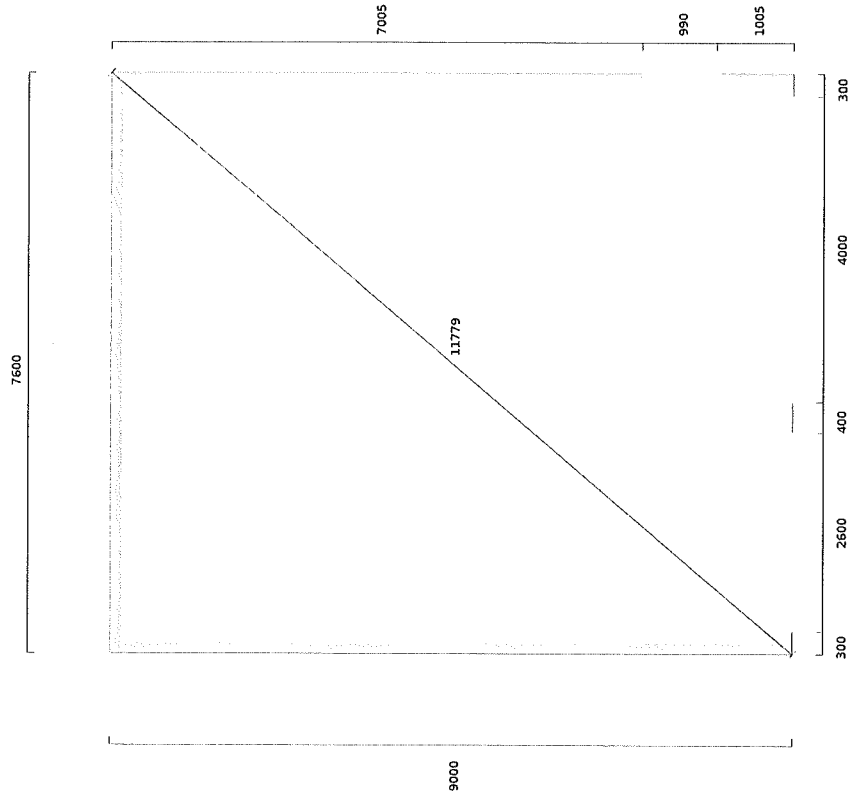

Byggherre: Ole Låstad Telefon: 56168260				Dato: 2020-09-18
Adresse: Tresvikvegen 52, 5953 Fønnes				
Bruks areal: 66.75 m ²	Gnr:	Bnr:	Kommunenr:	Postnr: 5953
Bebygget areal: 69.9 m ²	Målestokk: 1:100 (A4)	Takvinkel: 27°	Tegnet i: 3D Bolig Byggplanlegger	

Alle rettigheter tilhører utførende for prosjekteringen.
Kopiering og bruk av disse tegningene er forbudt uten skriftlig samtykke.