

Sanitærabonnement

<input checked="" type="checkbox"/> SØKNAD om nytt abonnement til offentlig vann-/avløpsanlegg	<input type="checkbox"/> MELDING om reparasjon/endring/supplerende tiltak i bestående sanitæranlegg i boligeiendom og fritidsbebyggelse samt enkle installasjoner innenfor en bruksenhet eller branncelle
<input type="checkbox"/> Som vedlegg til byggesøknad	
<input checked="" type="checkbox"/> Egen søknad/melding	

Søknaden / meldingen gjelder

Abonnement til offentlig vannforsyning Abonnement til offentlig avløp

Eiendom/byggested

Gnr. 131	Bnr. 320	Festenr.	Seksjonsnr.	Bygningsnr.	Bolignr.	Kommune Austrheim
Adresse Straumshaugane leilighet 9A					Postnr. 5953	Poststed Fonnes

Abonnementet / tilkoblingen omfatter:

Bygningens art

Boligbygg Fritidsbolig Industribygg Forretnings-/kontorbygg Landbrukseiendom

Annen bygning, beskriv:

Type installasjon / ledning

Vann utvendig Spillvann utvendig Overvann utvendig

Vann innvendig Spillvann innvendig Overvann innvendig

Annet, beskriv:

Vannforsyning

Antatt vannmengde l/s Dim. ø32mm Materiale PE 100 sdr 11 Trykkklasse PN10

Utstyr som skal monteres

Reduksjonsventil Trykkforsterkningspumpe Sil/filteranlegg Sprinkleranlegg

Vannmåler Vannmålerkonsoll **NB! Henviser til kommunens norm for vannmåler**

Ikke vannmåler, oppgi bruksareal m²

Tilbakestrømningssikring Kategori: 1 2 3 4 5

Hvis annet utstyr, hva slags?

Vedlegg ved sprinkleranlegg: Ledningskart/skisse og hydraulisk beregning Ja Nei

Ønsket vannmengde/trykk (maks):

Avløp - spillvann

Antatt spillvannmengde l/s Dim. 110 Materiale PP Trykkklasse PN6

Avløp - overvann

Føres til terreng Beskriv:

Føres til kommunalt nett

Uten fordrøyning Beskriv: Dokumentasjon/vedlegg

Med fordrøyning Beskriv: Dokumentasjon/vedlegg

Antatt overvannmengde l/s Dim. Materiale Trykkklasse

Avløp - fellesledning

Antatt avløpsmengde l/s Dim. Materiale Trykkklasse

Avløpskomponenter			
Vannklosett	<input checked="" type="checkbox"/> Ja	<input type="checkbox"/> Nei	
Slamavskiller kobles ut	<input type="checkbox"/> Ja	<input type="checkbox"/> Nei	
Slamavskiller monteres	<input type="checkbox"/> Ja	<input type="checkbox"/> Nei	Hvis ja, volum i m ³
Minirensanlegg	<input type="checkbox"/> Ja	<input type="checkbox"/> Nei	Hvis ja, volum i m ³
Overvannskum	<input type="checkbox"/> Ja	<input type="checkbox"/> Nei	
Drenskum	<input type="checkbox"/> Ja	<input type="checkbox"/> Nei	
Stakekum	<input type="checkbox"/> Ja	<input type="checkbox"/> Nei	
Oljeutskiller	<input type="checkbox"/> Ja	<input type="checkbox"/> Nei	Hvis ja, volum i m ³
Fettutskiller	<input type="checkbox"/> Ja	<input type="checkbox"/> Nei	Hvis ja, volum i m ³
Pumpekum	<input type="checkbox"/> Ja	<input type="checkbox"/> Nei	Hvis ja, volum i m ³
Tilbakeslagsventil	<input type="checkbox"/> Ja	<input type="checkbox"/> Nei	
Andre komponenter	<input type="checkbox"/> Ja	<input type="checkbox"/> Nei	Beskriv:

Anleggstype: _____

Eventuelt eget vedlegg

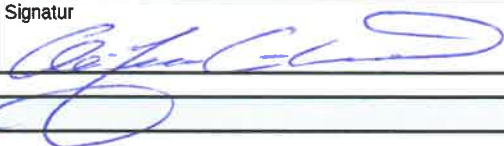
Eventuelt eget vedlegg

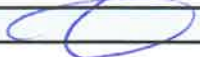
Beskriv: _____

Tinglyste erklæringer - avtaler	
Berører vann-/avløpsledning andres eiendom?	<input type="checkbox"/> Ja <input type="checkbox"/> Nei
Hvis ja, foreligger tinglyst rettighet?	<input type="checkbox"/> Ja <input type="checkbox"/> Nei
Har eiendommen felles vann-/avløpsledning med andre eiendommer?	<input type="checkbox"/> Ja <input type="checkbox"/> Nei
Hvis ja, foreligger tinglyst rettighet?	<input type="checkbox"/> Ja <input type="checkbox"/> Nei

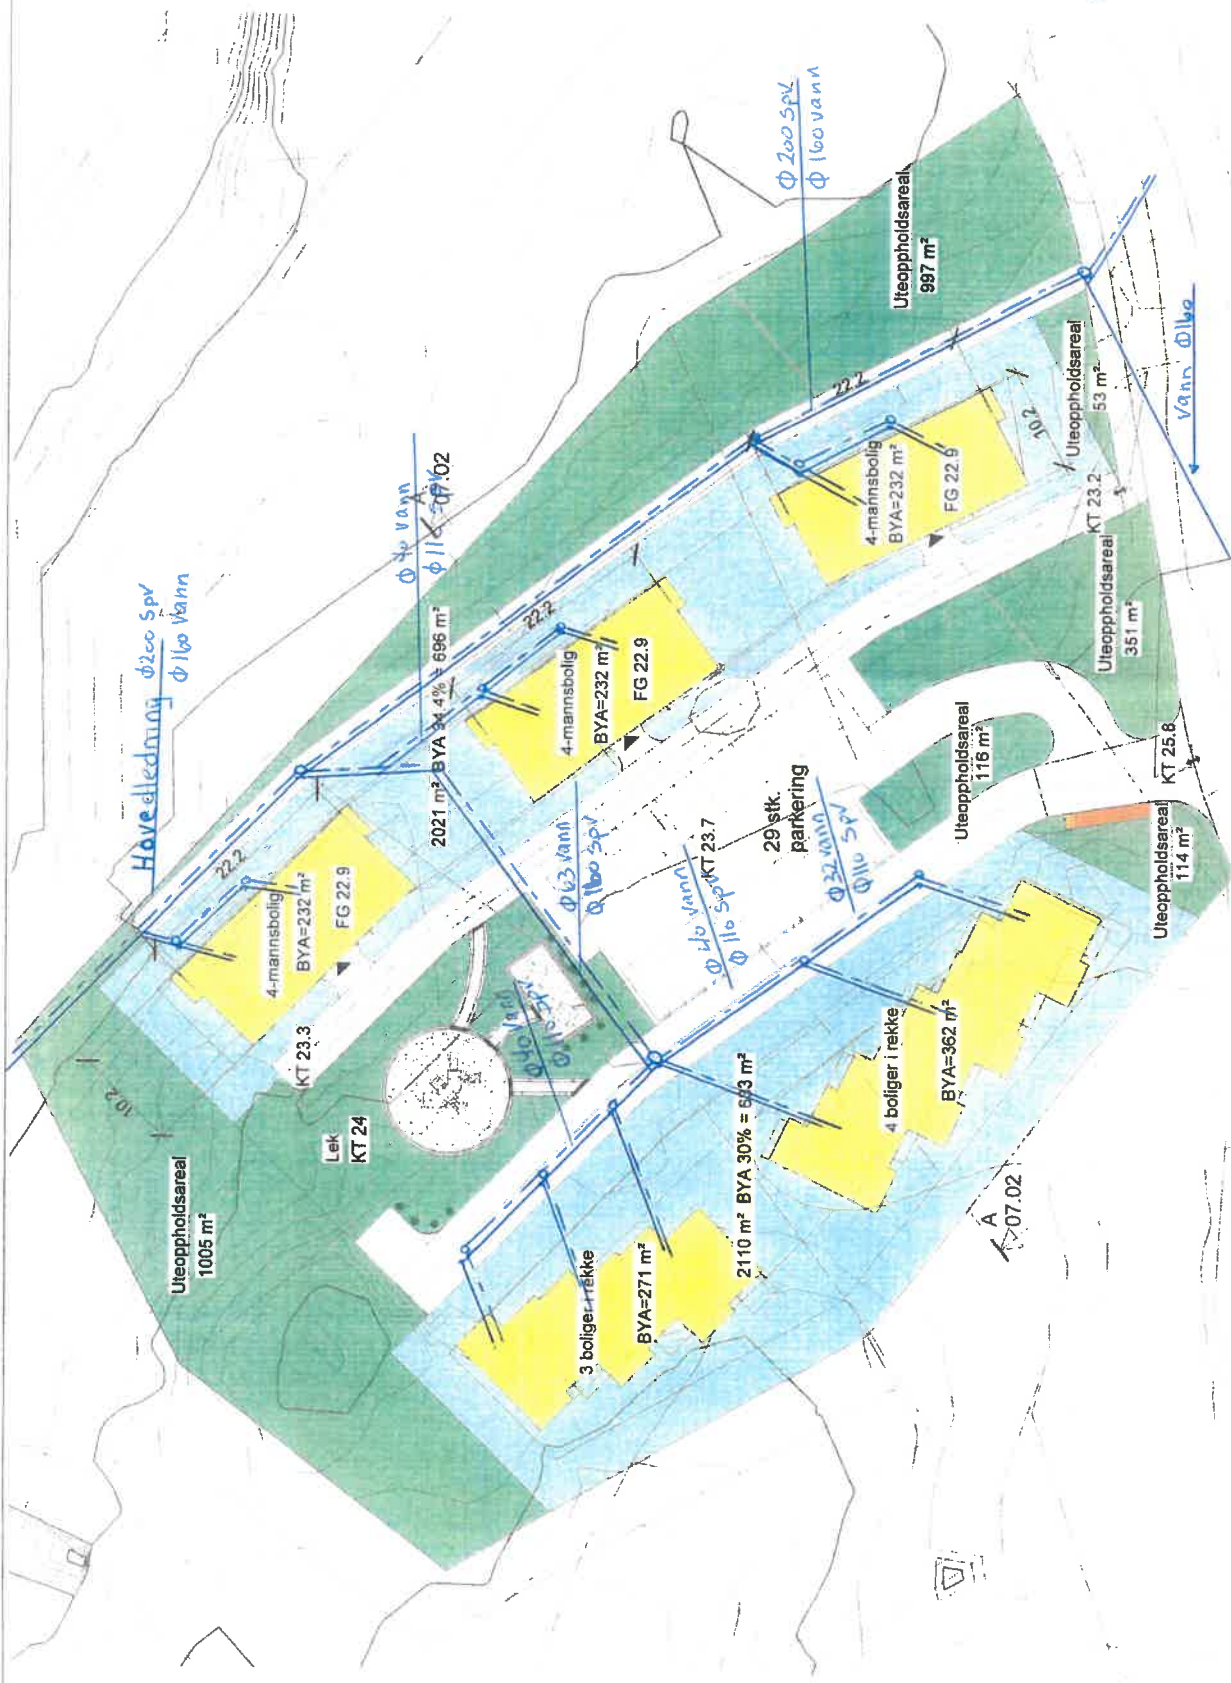
Vedlegg	
<input type="checkbox"/>	Situasjonsplan som viser stoppeventil, tilkoblingssted, stoppekranskilt, kummer mv. nøyaktig målsatt, herunder beskyttelse mot tilbakeslagsfare i hovedledning. Rørdimensjoner skal påføres, også for private fellesledninger.
<input type="checkbox"/>	Tinglyste erklæringer / avtaler
<input type="checkbox"/>	Sprinkleranlegg - ledningskart/skisse og hydraulisk beregning
<input checked="" type="checkbox"/>	Andre vedlegg, beskriv: VA-PLAN innomhus
<input checked="" type="checkbox"/>	Andre vedlegg, beskriv: VA-PLAN utomhus

Erklæringer	
<p>Installasjonsarbeidene vil bli utført i henhold til gjeldende lover, forskrifter og reglementer, eventuelt med de lempninger som måtte bli gitt ved dispensasjon. Som eier av anlegg/eiendom (tiltakshaver) forplikter jeg meg til å overholde de til enhver tid gjeldende sanitær- og avgiftsbestemmelser. Jeg er videre inneforstått med at det må søkes bygningsmyndigheten om installasjonstillatelse for angjeldende sanitæranlegg i henhold til plan og bygningslovens bestemmelser.</p>	

Tiltakshaver/Eier			
Tiltakshaver - navn Kaland & V2 Bolig AS			Org.nr. 817897762
Adresse Keilevegen 45		Postnr. 5953	Poststed Fonnes
E-postadresse ole-jorgen@kaland-trclast.no		Telefon	Mobil 95102650
Dato 24/10-20	Signatur 	Kontaktperson (skrevet med blokkbokstaver) OLE JØRGEN KALAND	

Ansvarlig foretak			
Foretakets navn 			Org.nr. 912319164
Adresse Apalen 17		Postnr. 5915	Poststed Hjelmås
E-postadresse einar@stusdalvvs.no		Telefon 99167795	Mobil 99167795
Dato 24/10-2020	Signatur Einar Stusdal	Kontaktperson (skrevet med blokkbokstaver) EINAR STUSDAL	

© Denne tegning må ikke kopieres eller benyttes ved foretagender som Mesterhus Norge eller utlørende tegnekontor ikke medvirker i.



Hjelmås
VVS%
P.H. 17/15
N

REV. DATO	REVISJON	L. SIGN.	TEGN. INNHOLD	TILTAKSART	MAL
			Situasjonsplan		1 : 500
			PROSJEKT		
			Fonnestraumen 13-17		
			ARKTEKT	TEGN	RT
				16.04.15	
			PROSJEKT NR	TEGN NR	07.01
			130559		
<p>MESTERHUS Kaland Treleas AS</p>			<p>Unikus Fosbøks ttd. Fosbøveien 10 0681 Fosnes E-mail: post@unikus.no</p>		
<p>TILPASNINGER</p>			<p>Kaland Treleas AS</p>		
<p>BYGGEPLASS</p>			<p>Fonnestraumen 13-17</p>		
<p>G.nr./b.nr.</p>			<p>131280-281</p>		
<p>KOMMUNE</p>			<p>Austreim</p>		