


- BEBYGGELSE & ANLEGG**
 - Takflate nybygg
 - Terrasse/balkong nybygg
 - Takflate eksisterende bebyggelse
 - Takutstikk/Møneretning
- SAMFERDSEL OG INFRASTRUKTUR**
 - Adkomst/veg
 - Parkering
 - Gangarealer/Trapp/Mur
- FRI- OG GRØNTAREALER**
 - Oppholdsareal
 - Fri- og grøntareal
- LINJESYMBOLER**
 - Byggegrense
 - Eiendomsgrense
 - Mur/Skjæring/Fylling
 - Avstander/Målsetting

REFERANSEPUNKTER

AREALER/UTNYTTING

AREALER OG UTNYTTELSEGRAD				
Parsell	Eks. areal	Tilført areal	Avstått areal	Nytt areal
147/6	22 616	144	144	22 616
147/107	1 273	144	144	1 273
SUM	23 889			23 889

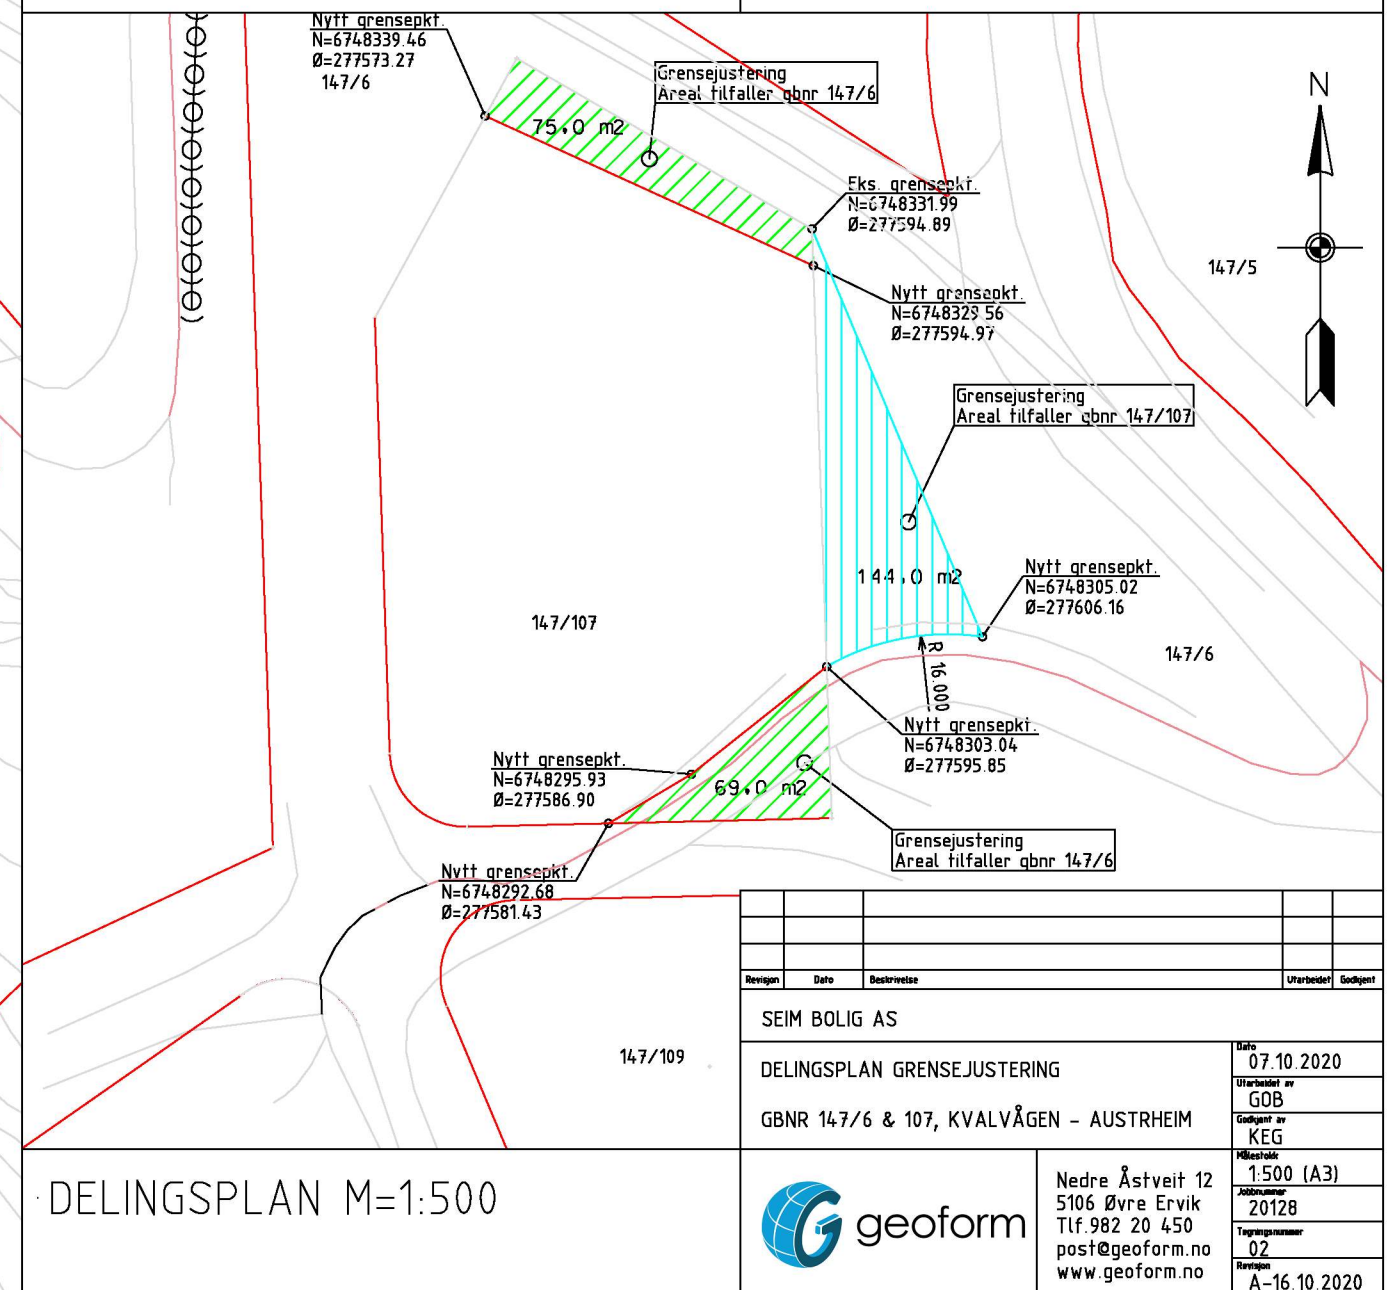

Revisjon	Dato	Beskrivelse	Utarbeidet av	Godkjent av
SEIM BOLIG AS				
DELINGSPLAN GRENSEJUSTERING				Dato: 07.10.2020
GBNR 147/6 & 107, KVALVÅGEN - AUSTRHEIM				Utarbeidet av: GOB
				Godkjent av: KEG
				Målestokk: 1:500 (A3)
				Jobbnummer: 20128
				Tegningsnummer: 02
				Revisjon: A-16.10.2020



Nedre Åstveit 12
5106 Øvre Ervik
Tlf. 982 20 450
post@geoform.no
www.geoform.no