

### TEGNFORKLARING


- BEBYGGELSE & ANLEGG**
- Takflate nybygg
  - Terrasse/balkong nybygg
  - Takflate eksisterende bebyggelse
  - Takutstikk/Møneretning
- SAMFERDSEL OG INFRASTRUKTUR**
- Adkomst/væg
  - Parkering
  - Gangarealer/Trapp/Mur
- FRI- OG GRØNTAREALER**
- Oppholdsareal
  - Fri- og grøntareal
- LINJESYMBOLER**
- Byggegrense
  - Eiendomsgrænse
  - Mur/Skjærning/Fylling
  - Avstander/Måling

### REFERANSEPUNKTER

Løpenummer	N-koordinat	Ø-koordinat
01	6748300.908	277578.923
02	6748308.946	277576.159
03	6748308.166	277573.890
04	6748311.760	277572.654
05	6748313.819	277573.109
06	6748319.494	277571.159
07	6748322.485	277579.859
08	6748309.718	277584.248
09	6748310.499	277586.518
10	6748304.257	277588.664

### AREALER/UTNYTTING

AREAL OG UTNYTTELSEGRAD								
Tomt	Nytt areal	MUA	# P-plass	m <sup>2</sup>	BRA	%	BYA	U.GRAD
147/107	1273	430	3	54	326	26%	243	0.19

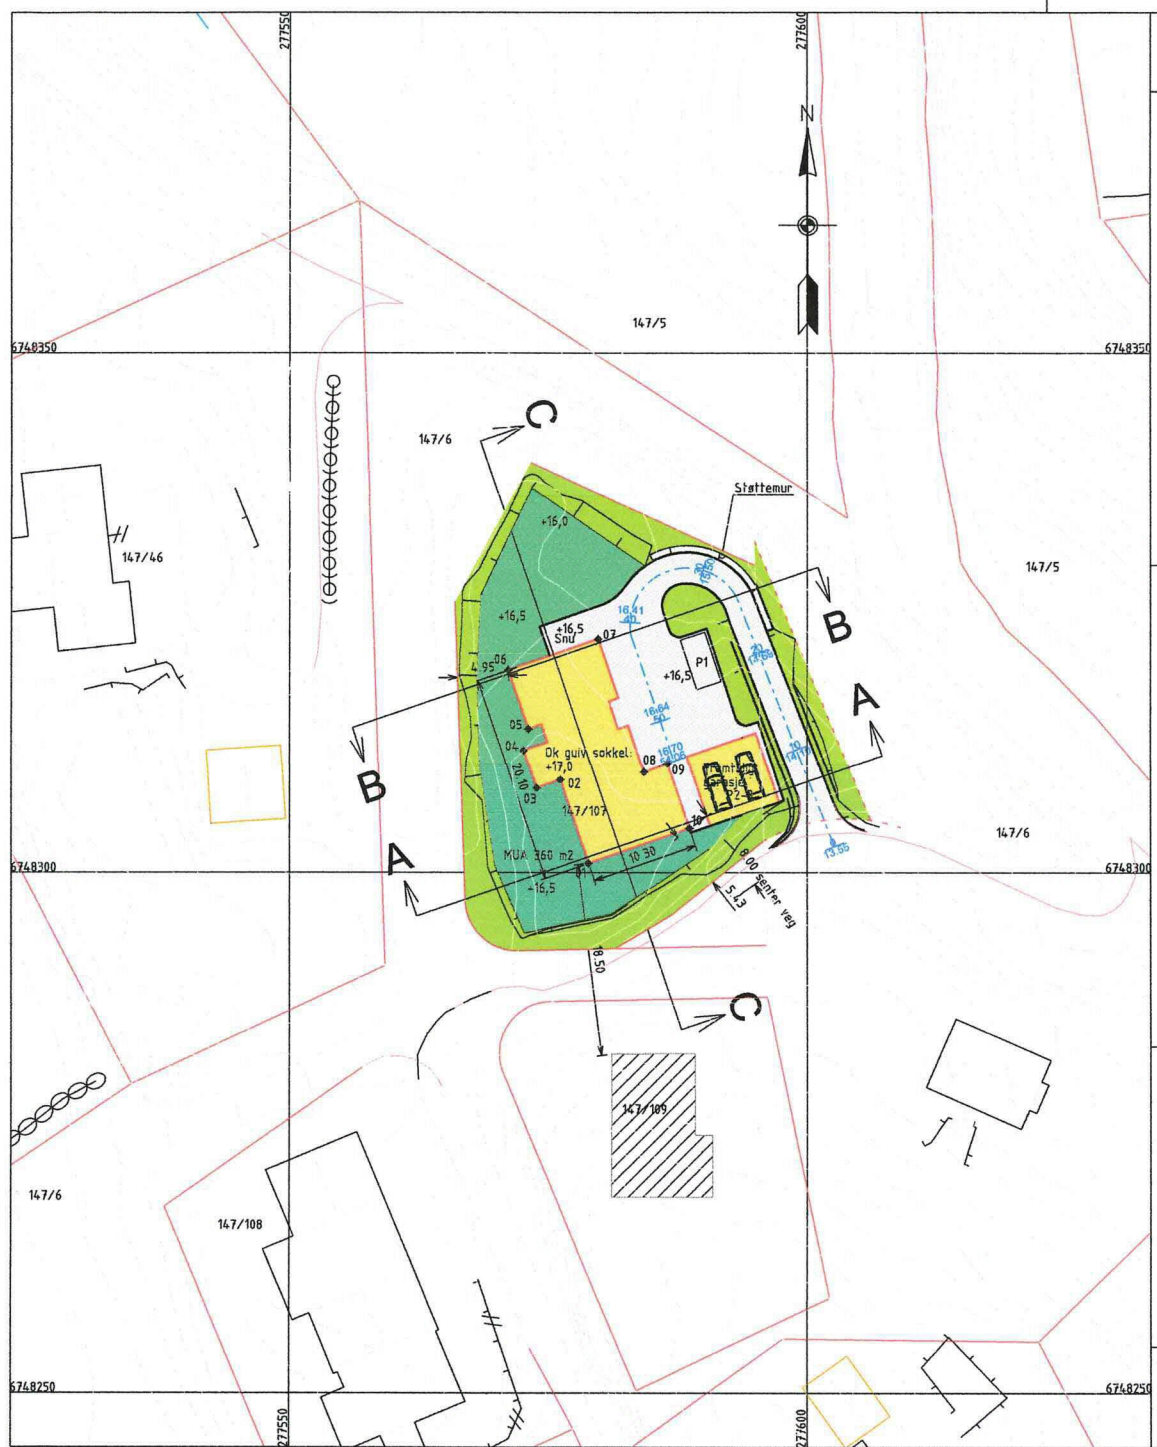

SITUASJONSPLAN M=1:500

Revisjon	Dato	Beskrivelse	Utarbeidet	Godkjent

SEIM BOLIG AS		Dato	07.10.2020
UTOMHUSPLAN NYBYGG ENEBOLIG		Utarbeidet av	GOB
GBNR 147/107, KVALVÅGEN - AUSTRHEIM		Godkjent av	KEG
		Skala	1:500 (A3)
		Prosjektnummer	20128
		Tegningsnummer	01
		Revisjon	A-16.10.2020



Nedre Åstveit 12  
5106 Øvre Ervik  
Tlf. 982 20 450  
post@geoform.no  
www.geoform.no