



FASADE SØR VEST

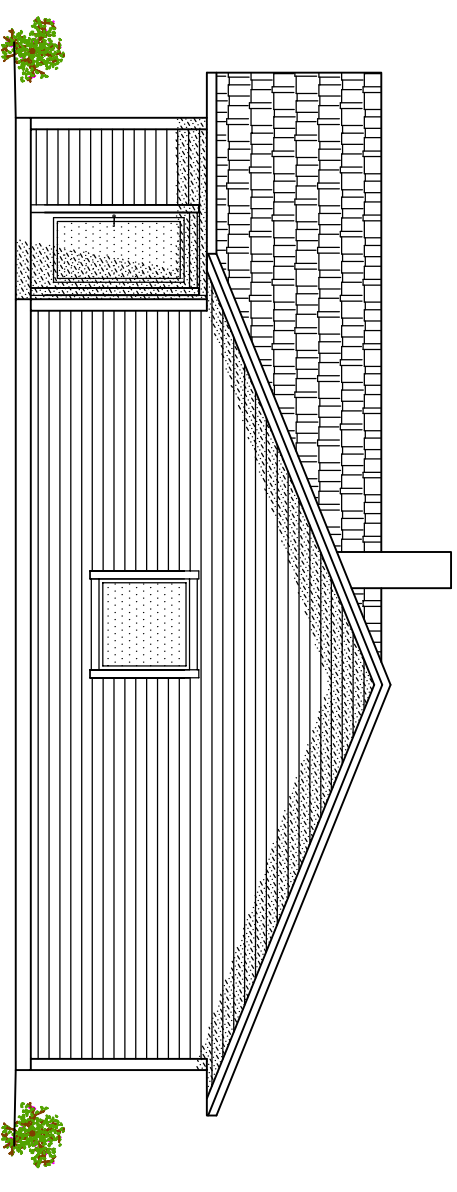

FASADE SØR ØST

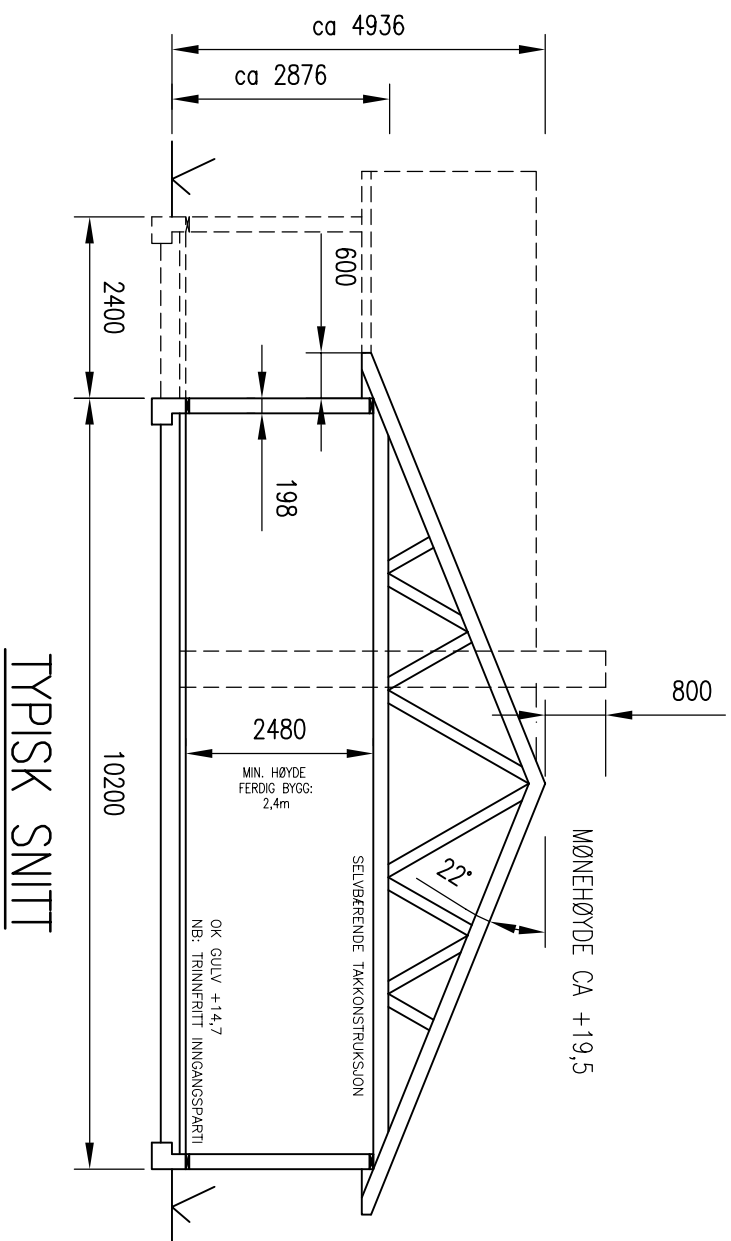

NB! DERSOM ANNET IKKE ER BESKREVET, KAN TEGNINGEN KUN BRUKES SOM ANMELDESESTEKNING I BYGGESAK. ARBEIDSTEKNINGER MÅ LEVERES SEPARAT.			
OBS! * TEGNINGEN KAN PRINTES I FEIL SKALA * IKKE TA MÅL DIREKTE PÅ TEGNING * BRUK BARE OPPGITTE MÅL	I HENHOLD TIL LOWERK ER DENNE TEGNINGEN ARKOCONSULT AS SIN EIENDOM. DENNE TEGNINGEN KAN IKKE BLI BRUKT, OFFENTLIGGJORT ELLER GIS VIDERE TIL TREDJEPART UTEN VÅRT SKRITLIGE SAMTYKKE. OVERTREDELSE AV DETTE KAN SØKSMÅL.	DATE/SIGN  ARILD INVEST AS NY TOMANNSBOLIG, SØKN.TEKN.	REVISION/DATE:  PROJECT NO.: 2016250
ARKOCONSULT AS, Postboks 103, 5291 Valestf. Tel.: 56390003 – Fax.: 56191130 – Mob.: 93241511 Mail: post@arkoconsult.no – Org.nr.: 997089782 MVA		GBNR. 147/116, AUSTRHEIM FASADER OG SNITT	DRAWING NO.: 17416250A02
REV. DESCRIPTION	SCALE: 1:100 DRAWN: LAH CHECKED: PKT	FORMAT: A3 DATE: 12.08.20	DATE: 12.08.20