




Torkel Wold

Dato: 14.05.2020

Målestokk: 1:1000

Koordinatsystem: UTM 32N

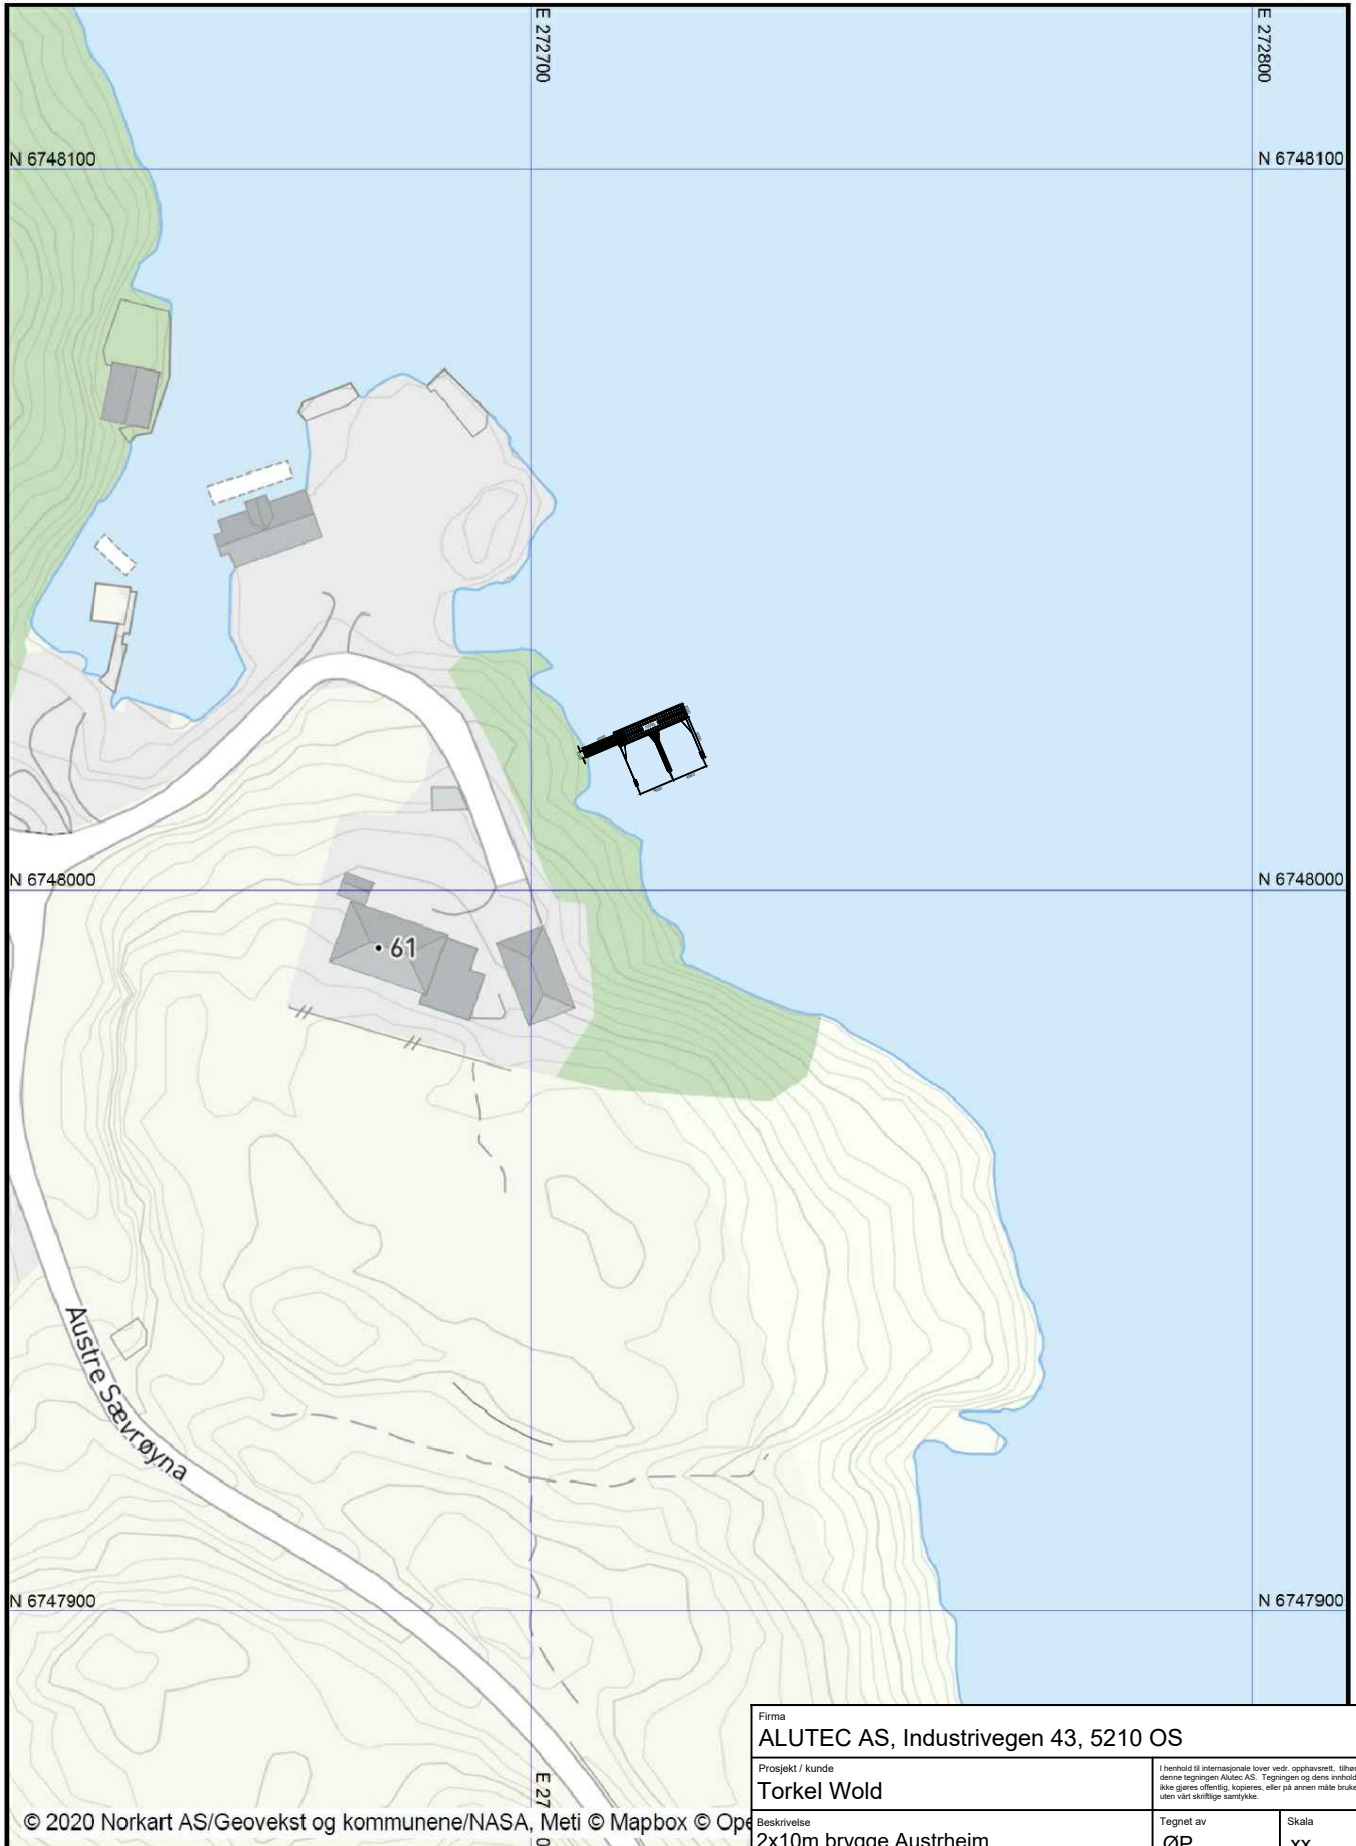

© 2020 Norkart AS/Geovekst og kommunene/NASA, Meti © Mapbox © Op

Firma ALUTEC AS, Industrivegen 43, 5210 OS		
Prosjekt / kunde Torkel Wold		<small>I henhold til internasjonale lover vedr. opphavsrett, tilhører denne tegningen Alutec AS. Tegningen og dens innhold kan ikke gjøres offentlig, kopieres, eller på annen måte brukes, uten vårt skriftlige samtykke.</small>
Beskrivelse 2x10m brygge Austrheim	Tegnet av ØP	
	Dato 14.05.20	Rev. 00