




# Snitt A - A

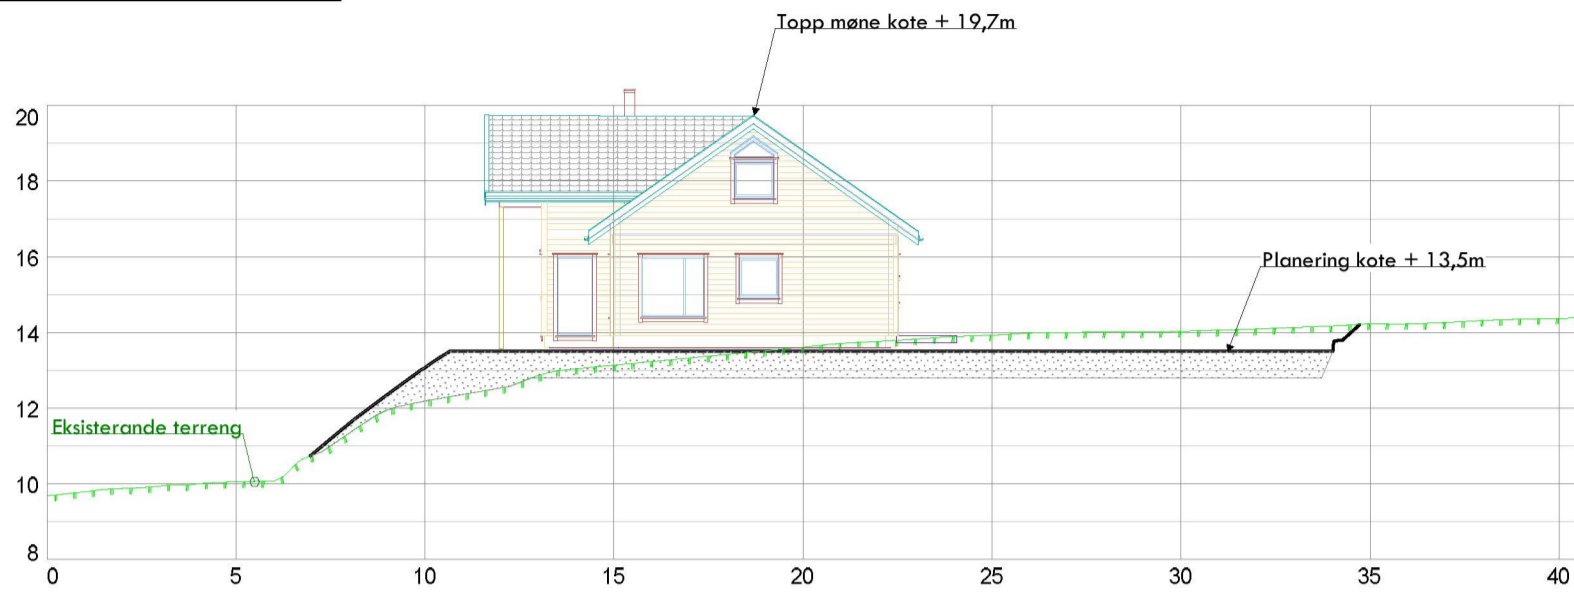


# Snitt B - B

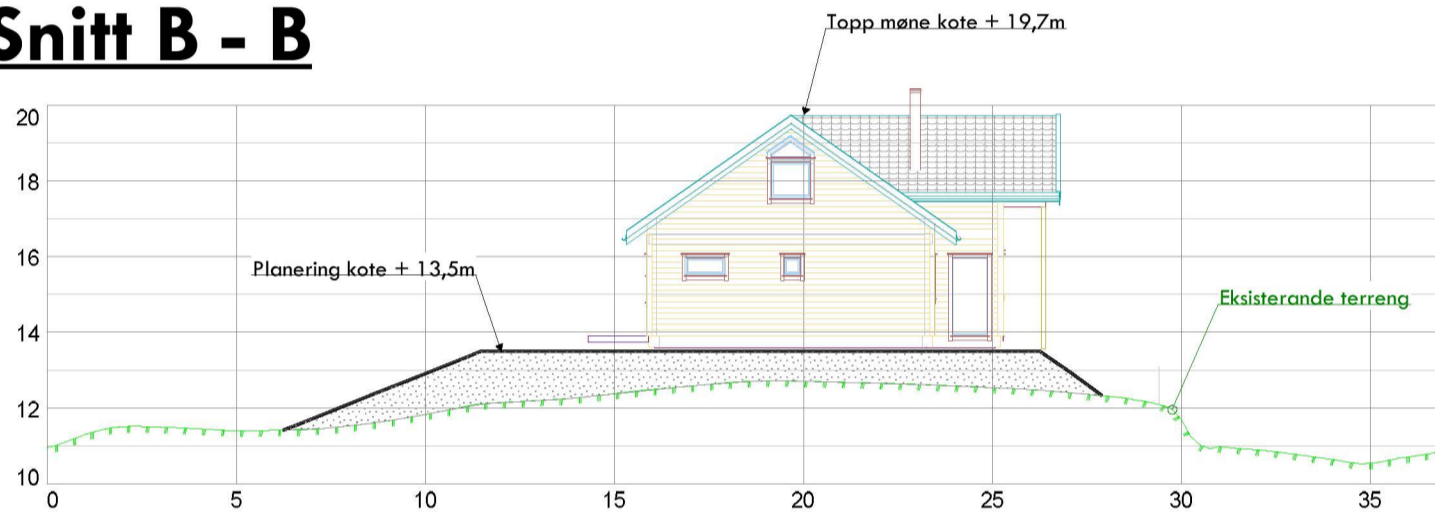

# Snitt C - C

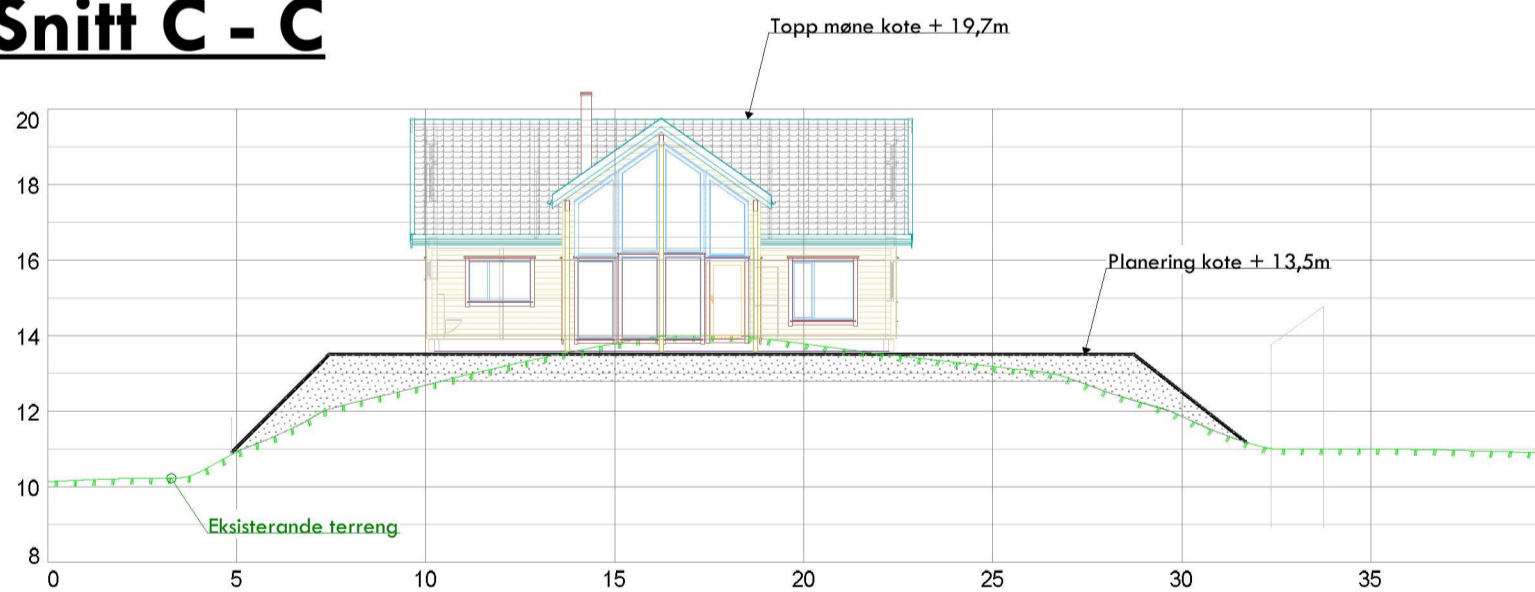

Kålås Bygg AS Tonvhusmyrane 2 5913 Eikangervåg				 Epost: post@sh-opppbylling.no Tlf 472 99 092	
Dato: 27.10.2020	Konstr./tegnet: sh	Godkjent:	Målestokk:	Erstatter for:	Erstattet av:
Snitt sit.plan ny bustad Gnr 147, bnr 7 Tiltakshavar: Roger Toftegård				903	
Henvisning:		Beregning:		Austrheim kommune	