


Plan - 1.etg Alt 3.2
1 : 100

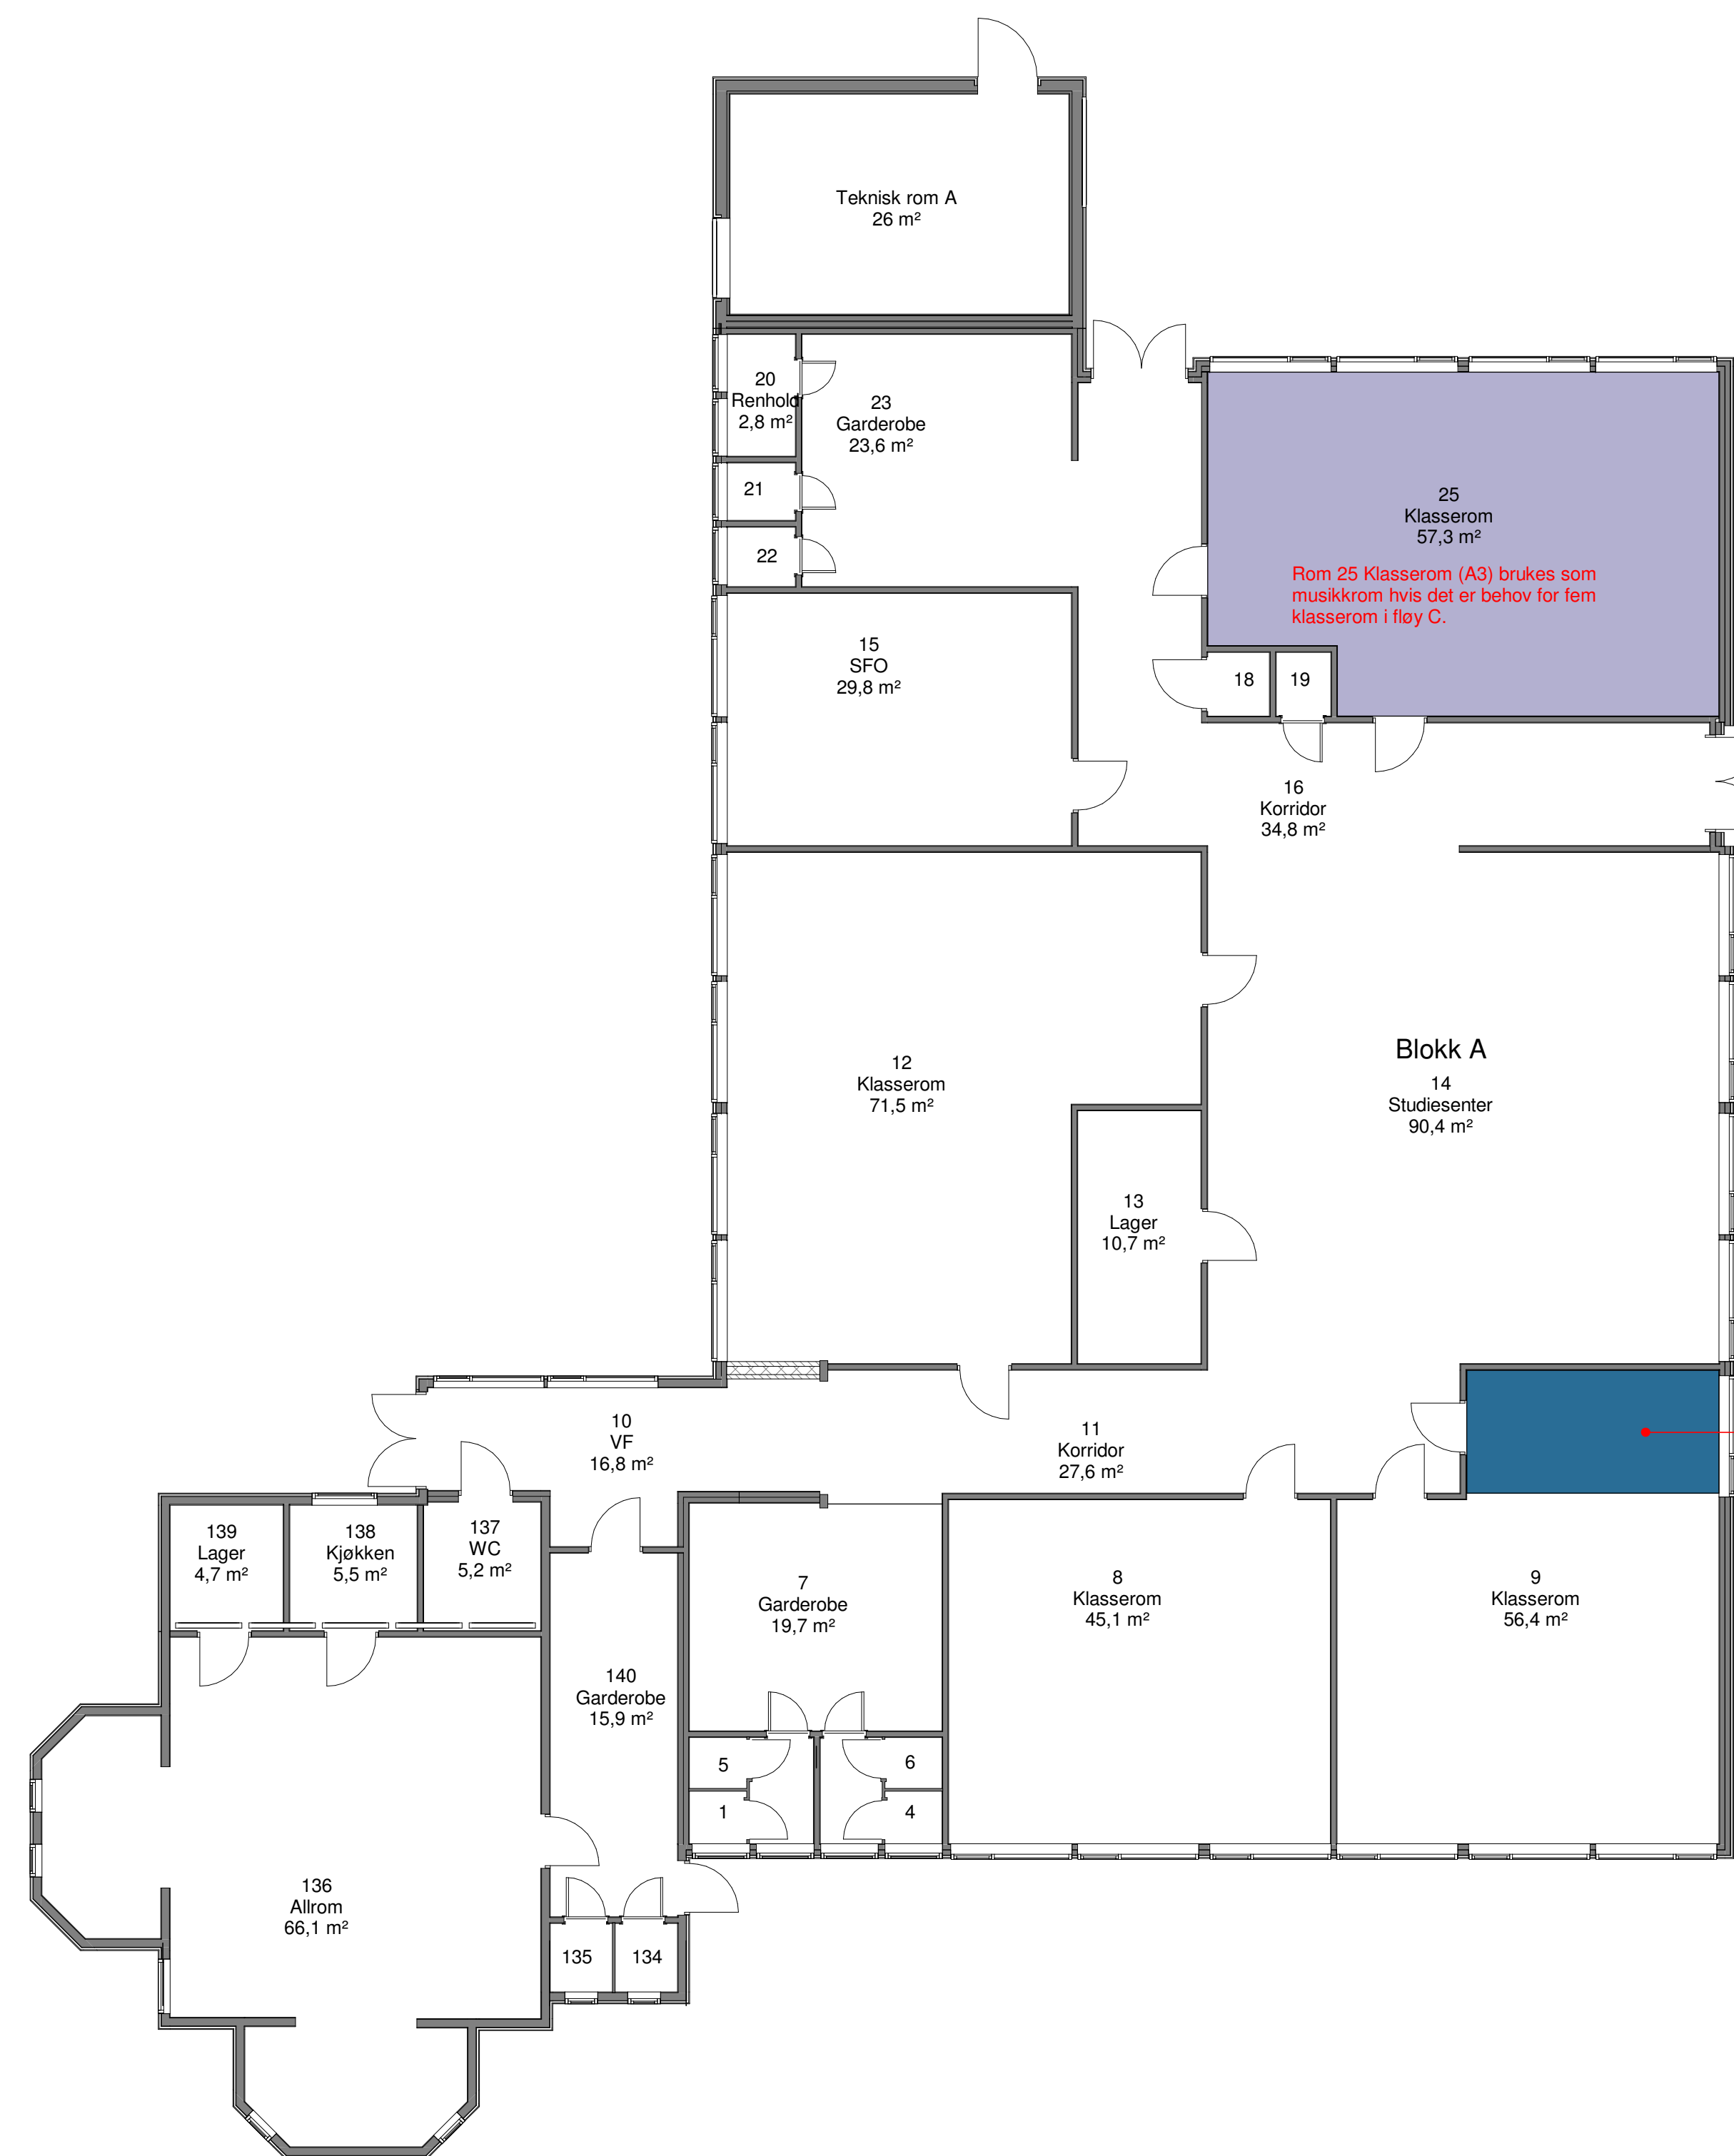

Rom 25 Klasserom (A3) brukes som musikkrom hvis det er behov for fem klasserom i høy C.

Rom 9 klasserom deles opp og det etableres et grupperom (A) for elevene på 11 m²

