

Søknad om ferdigattest

Pbl § 21-10, SAK10 §§ 8-1 og 8-2

Søknaden gjelder							
Eiendom/ byggested	Gnr.	Bnr.	Festenr.	Seksjonsnr.	Bygningsnr.	Bolignr.	Kommune
	131	318					Austrheim
	Adresse				Postnr.	Poststed	
	Vardemyrvegen 35				5953	Fonnes	

Ferdigattest	
Tilfredsstiller tiltaket kravene til ferdigattest?	☒ Ja ☐ Nei Hvis nei, fyll ut informasjonen nedenfor.
Det gjenstår følgende arbeider av mindre vesentlig betydning som vil bli utført innen 14 dager:	Dato
Type arbeider	
Bekreftelse på at disse arbeidene er utført vil være kommunen i hende innen: Dato	


Oppdatert dokumentasjon	
Er det foretatt ikke søknadspliktige endringer/justeringer i forhold til tillatelsen?	
☐ Ja ☒ Nei Hvis ja, vedlegg oppdatert situasjonsplan, tegninger eller dokumentasjon som viser hva som er utført.	


Sluttrapport for avfall	
Sluttrapport av	Dato
vedlegges søknaden	
Vedlegg nr. K -	
Ansvarlig søker forplikter seg til å påse at sluttrapporten blir ajourført og oppbevart.	

Varmesystem			
Energiforsyning		Varmefordeling	
☒ Elektrisitet	☐ Sol	☐ Vannbåren gulvvarme	☐ Luftoppvarming
☐ Biobrensel	☐ Gass	☐ Vannbåren radioator	☐ Kamin/ovn/peis
☐ Varmepumpe - luft	☐ Olje/parafin	☒ Elektriske varmekabler	☐ Annet
☐ Varmepumpe - berg/sjø	☐ Annet	☒ Elektriske panelovner	
☐ Fjernvarme/spillvarme			
			☐ Ikke relevant


Erklæring	
☒	Det bekreftes at tilstrekkelig dokumentasjon som grunnlag for driftsfasen er overlevert byggverkets eier

Vedlegg			
Beskrivelse av vedlegg	Gruppe	Nr. fra – til	Ikke relevant
Situasjonsplan, avkjøringsplan	D	1 – 1	☐
Tegninger, plan, snitt, fasade	E	1 – 3	☐
Redegjørelser/kart	F	1 – 1	☐
Gjennomføringsplan	G	1 – 1	☐
Sluttrapport for avfallsplan og miljøsaneringsbeskrivelse	K	–	☒
Boligspesifikasjon i matrikkelen	H	–	☒
Uttalelser fra andre offentlige myndigheter	I	–	☒
Andre vedlegg	Q	–	☒

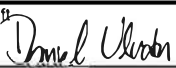
Underskrifter	
Ansvarlig søker for tiltaket (for tiltak etter pbl § 20-1)	Tiltakshaver (bare for tiltak uten ansvarlig søker pbl 20-4)
Foretak Bygg & Eiendom Vest AS	Navn
Organisasjonsnummer 818679262	Organisasjonsnummer
Kontaktperson Daniel Ulvatn	Kontaktperson
Telefon	Telefon
Mobiltelefon 99269466	Mobiltelefon
E-post daniel@bevest.no	E-post
Dato 02.05.2023	Dato
Underskrift 	Underskrift
Gjentas med blokkbokstaver Daniel Ulvatn	Gjentas med blokkbokstaver

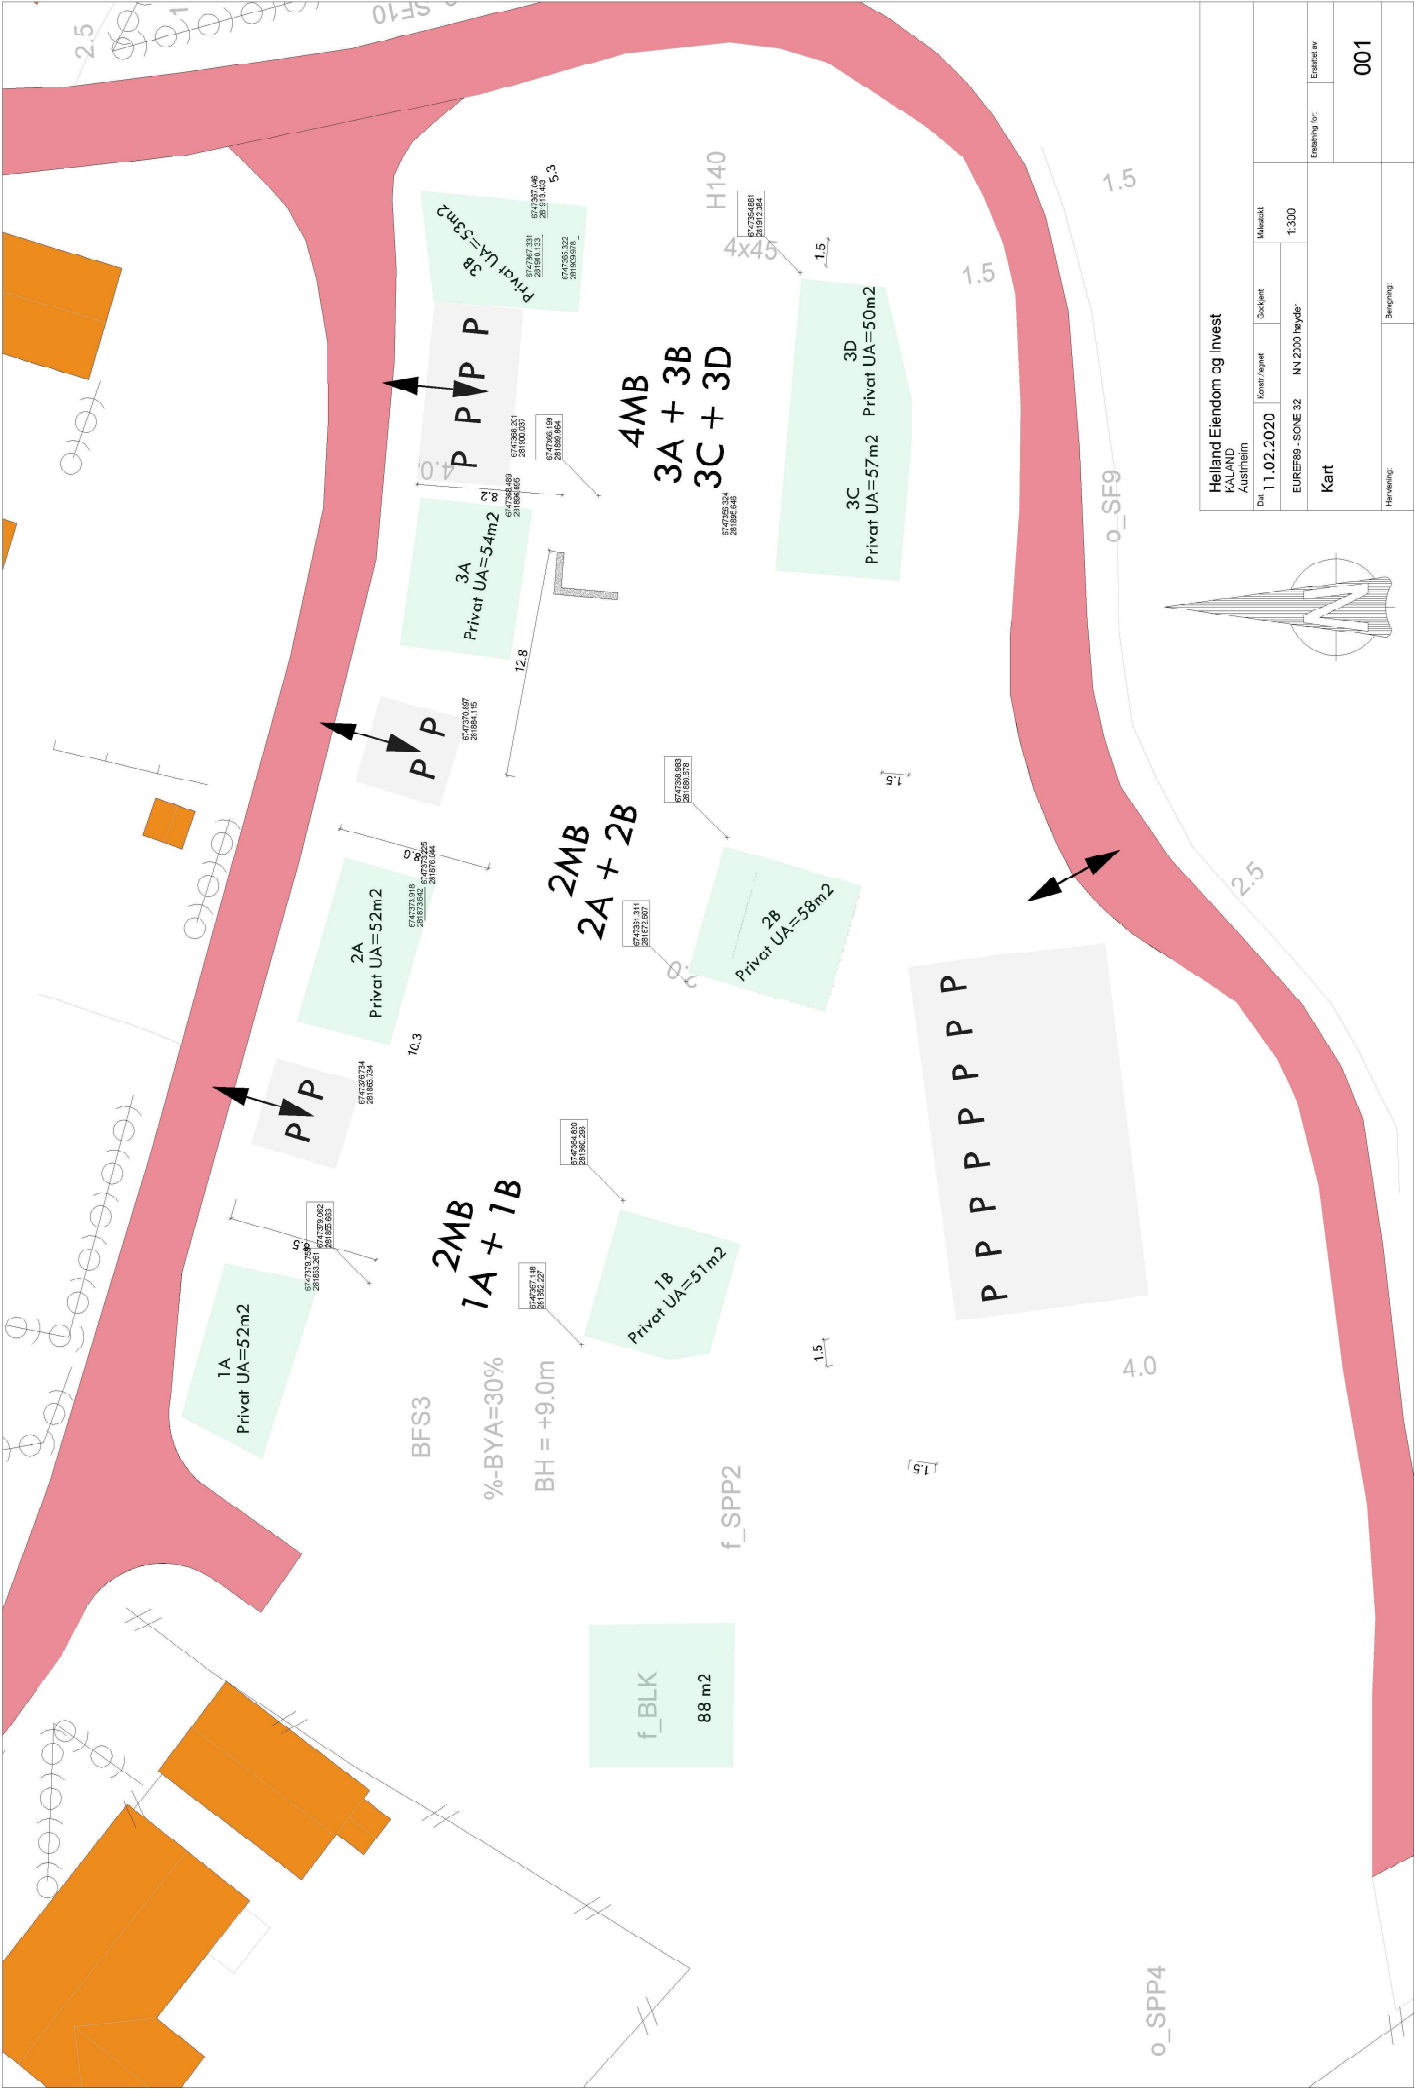


Holland Elendom sg invest			
KALAND			
Austheim			
Dat	11.02.2020	Objekt	Messzahl
			1.300
EUREP6-SOVE 32 NV 2020 byder			
Kart			
Erstmalig 10:			
Erstmalig 10:			
001			
Havning:			

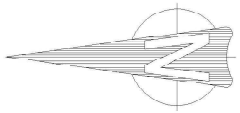


Fasade mot sør

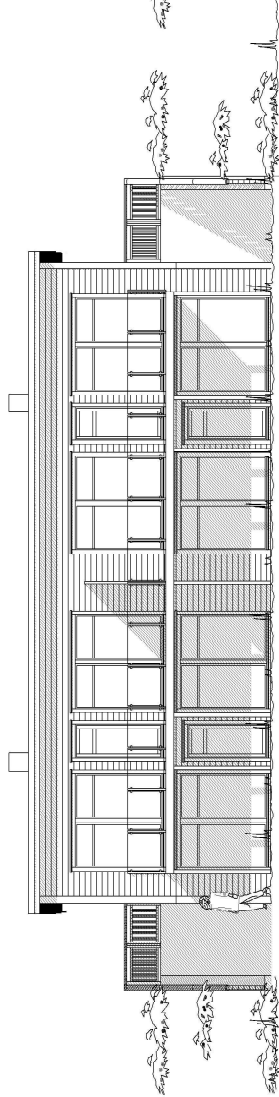


Fasade mot nord

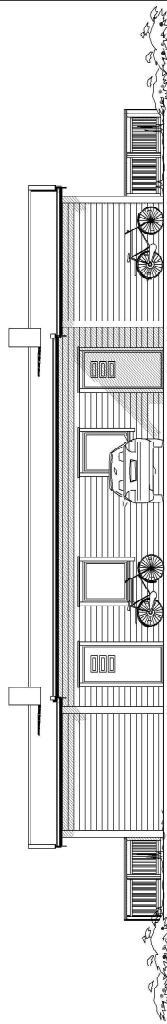


Fasade mot Vest

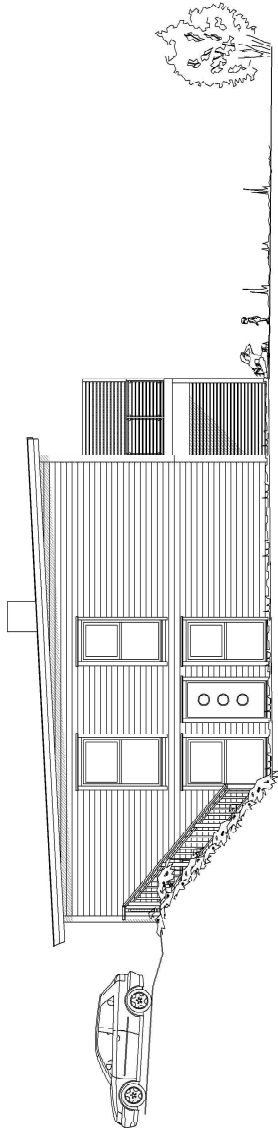

Snitt A- A

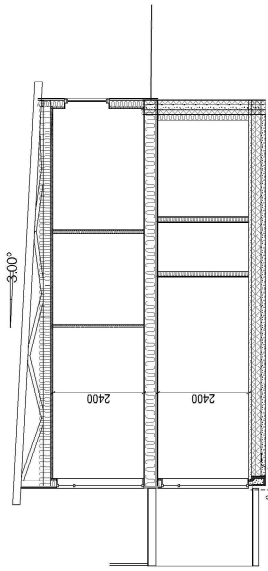


Fasade mot øst

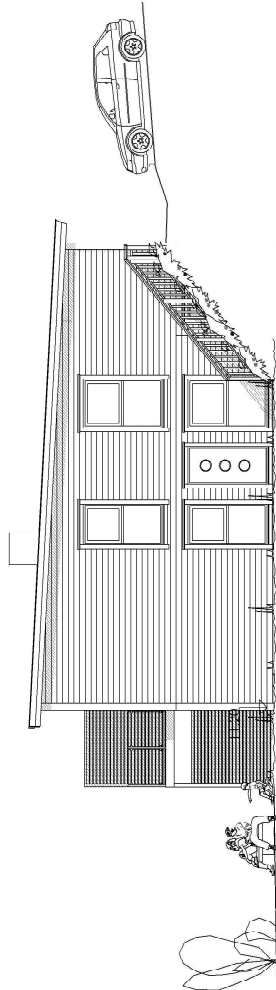


Nålestokk 1:100 ved utskrift til A2

	REV.	ANTE.	REV/BERINGEN GJELDER	SEJL	DATE
					30.10.2019
	HELLAND EIENDOM OG INVEST AS			TEGN.	
	KALAND			MÅL	1 : 100
	Byggepluss:			PROSJEKT.	
	Kommune:			TEGN. NR.	502
	Fasade 4 Namsbølling			4416 Kaland	


PLAN UNDERETASJE

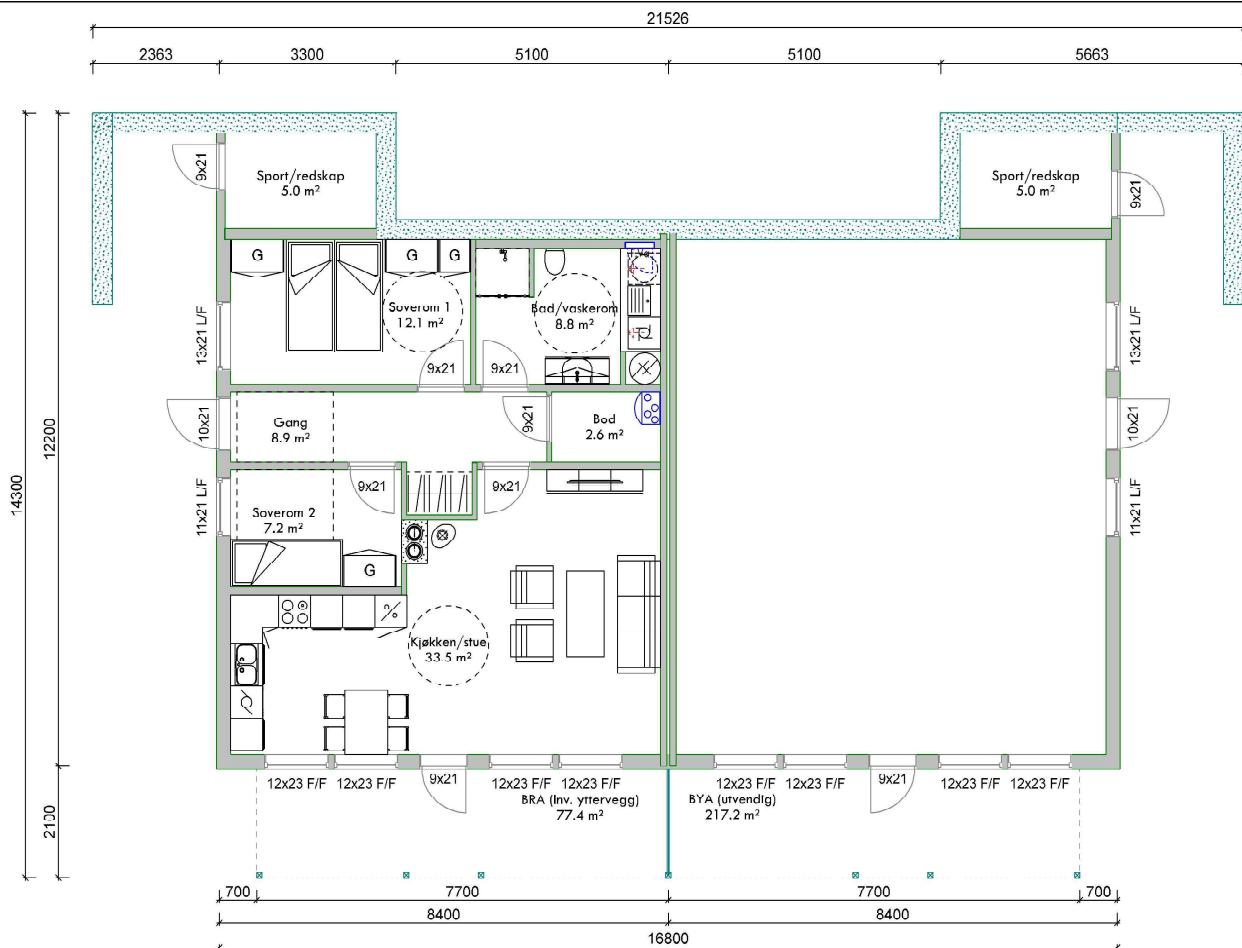

PLAN 1 ETASJE

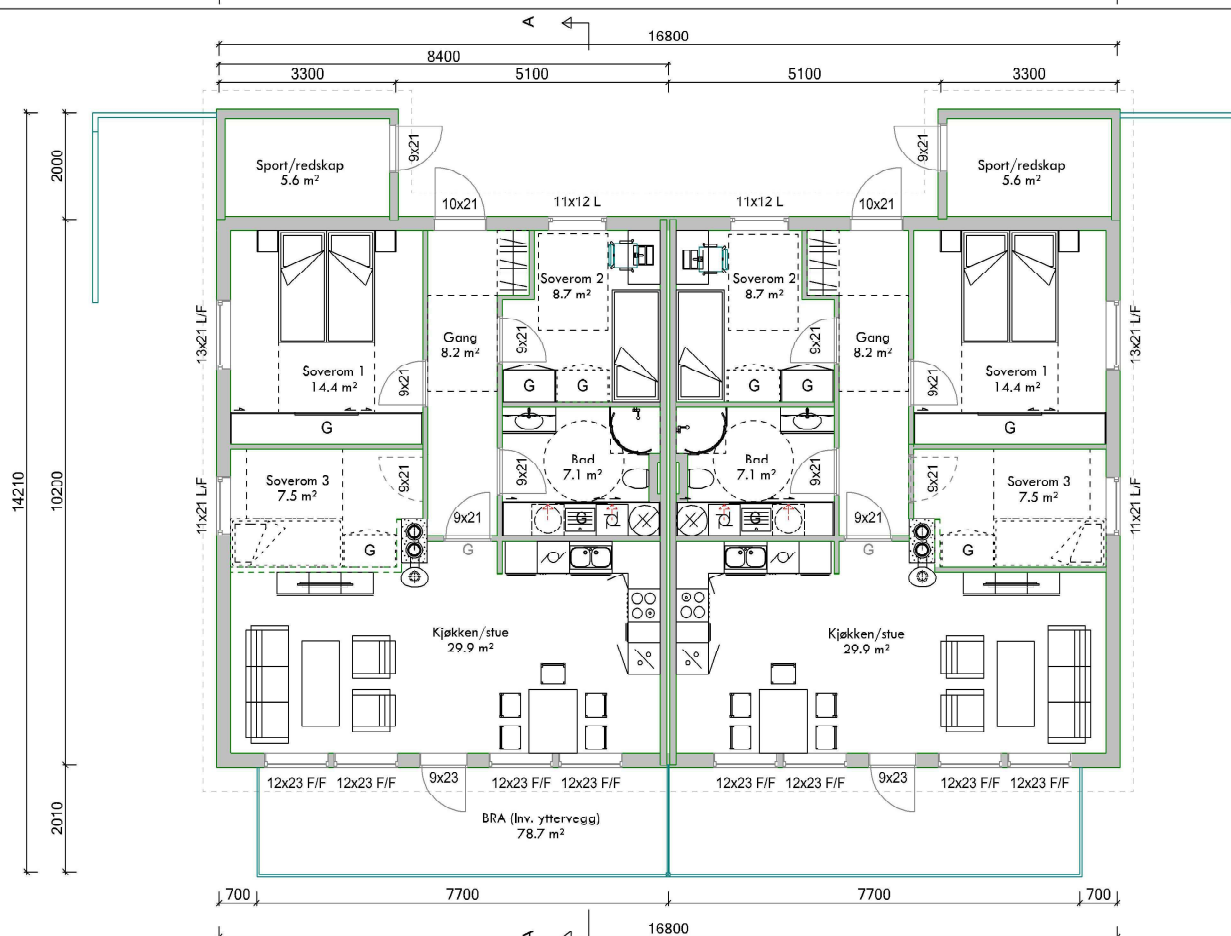

Tiltakshaver: HELLAND EIENDOM OG INVEST AS		Dato: 30.10.2019
Byggeplass: KALAND		Team: Torgeir S
Kommune: Austheim		Prosjekt nr.: 504
Gnr: 8nr: Mål: 1 : 100	Tegn.nr.: 4mb Kaland	
© Tegningen er beskyttet i.h.t. lov om opphavsrett. PLAN 0 + 1 - 4-Mannsbolig		

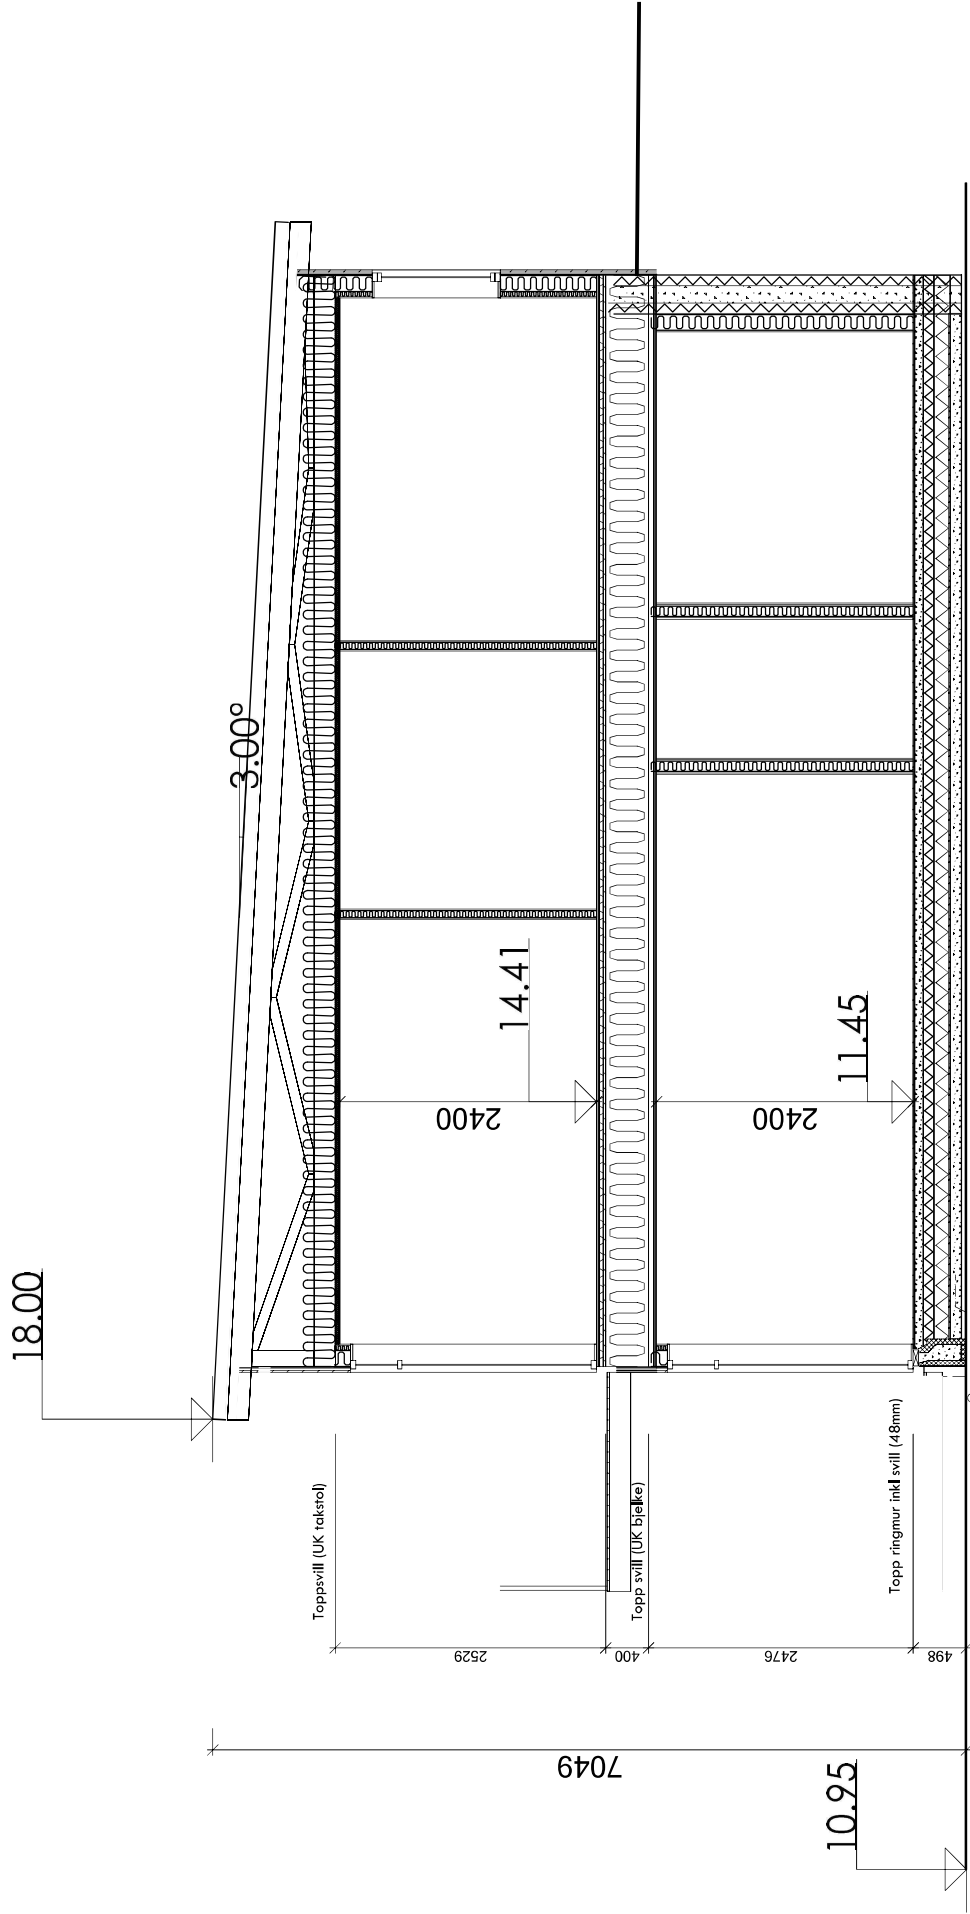



HEILAND EIENDOM OG INVEST AS

Tilbudsleverer: **HEILAND EIENDOM OG INVEST AS**

Byggeplass: **KALAND**

Kommune: **Austrheim**

Gnr: **4mb** Bnr: **504** Mål 1 : 100


SNITT A-A - 4-Mannsbolig

Date: **26.03.2020**

Tegn: **TS**

Prosjekt nr.: **504**

Tegn nr.: **4mb Kaland**

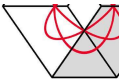

© Tegningen er beskyttet i.h.t. lov om opphavsrett.

Austrheim Kommune
Avd. Byggesak
Sætremarka 2, 5943 Austrheim

SØKNAD OM FERDIGATTEST VED GNR. 131. BNR 318. I AUSTRHEIM KOMMUNE.

Det søkes herved om ferdigattest ved gbnr. 131/318: Vardemyrvegen 35 i Austrheim kommune.

Tiltakshaver er Helland Eiendom & Invest AS, Tiltaket består i oppføring av ny firemannsbolig.
Det er tidligere søkt om ferdigattest ved Vardemyrvegen 31/33/37.

Det er innhentet samsvarserklæring fra utførende foretak. De har bekreftet at det ikke
gjenstår arbeider som er til hinder for ferdigattest.

Gjennomføringsplan er oppdatert og vedlagt.

Innmålingsdata for grunnmur ligger som vedlegg med tilhørende innmålingskoordinater i
KOF-fil.

Dersom dere ønsker ytterligere informasjon vedrørende saken, ta gjerne kontakt på telefon
eller e-post for raskt svar.

Gjennomføringsplan

Eiendom/ byggested	Gnr.	Bnr.	Festn.	Seksj.nr.	Bygn.nr.	Kommune	Versjonsnr.	Dato	Signatur, ansv. søk	Postnr.	Poststed
	131	318				Austrheim					
Vardemyrvegen 35											

Beskrivelse av fagområde, ansvarsområde, tiltaksklasse (i hhv. prosjektering, utførelse og kontroll)						Kryss for planlagt samsvarserklæring / kontrollertkræring erstattes med dato når denne foreligger				Søknad om rammetillatelse	Søknad om igangsetts-tillatelse/et-trinnsøknad	Søknad om midlertidig brukstillatelse	Søknad om ferdiggjæst	Sett kryss når arbeidet innen ansvarsområdet er avsluttet
Alle fagområder i tiltaket	Beskrivelse av ansvarsområdet hentet fra erklæring om ansvarsrett	Tiltaks-klasse	Foretakets navn og org.nr.			(5)	(6)	(7)	(8)					
(1)	(2)	(3)	(4)											(9)
SØK	Ansvarlig Søker	1	Bev AS, 818679262											
PRO	Arkitektonisk utforming og brukbarhet	1	Bev AS, 818679262				✓	16.08.20						✓
PRO	Prosjektering av stikningsdata	1	Bev AS 818679262				✓	16.08.20						✓
PRO	Grunnarbeid	1	Bev AS 818679262				✓	16.08.20						✓
PRO	Betongarbeid og radonsikring	1	Bev AS, 818679262				✓	16.08.20						✓
PRO	Tømrearbeid og pipe	1	Bev AS, 818679262				✓	16.08.20						✓
PRO	Rørleggerarbeid	1	Hole VVS AS, 999540708				✓	16.08.20						✓
PRO	Våtrom	1	Bev AS, 818679262				✓	16.08.20						✓
PRO	Ventilasjonsarbeid	1	Bev AS, 818679262				✓	16.08.20						✓
UTF	Utklikking av tiltak, innmåling	1	Bev AS 818679262						✓	02.05.23				
UTF	Grunnarbeid	1	Bev AS 818679262						✓	02.05.23				
UTF	Betongarbeid og radonsikring	1	Bev AS 818679262						✓	02.05.23				
UTF	Tømrearbeid	1	Bev AS 818679262						✓	02.05.23				
UTF	Rørleggerarbeid	1	Hole VVS AS, 999540708						✓	02.05.23				
UTF	Våtrom	1	Bev AS, 818679262						✓	02.05.23				
UTF	Ventilasjonsarbeid	1	Bev AS, 818679262						✓	02.05.23				
KONTROLL	Uavhengig kontroll våtrom	1	R.H taksering AS, 912080935						✓	03.05.23				
KONTROLL	Uavhengig kontroll lufttetthet	1	R.H taksering AS, 912080935						✓	03.05.23				