


VEDLEGG D-2

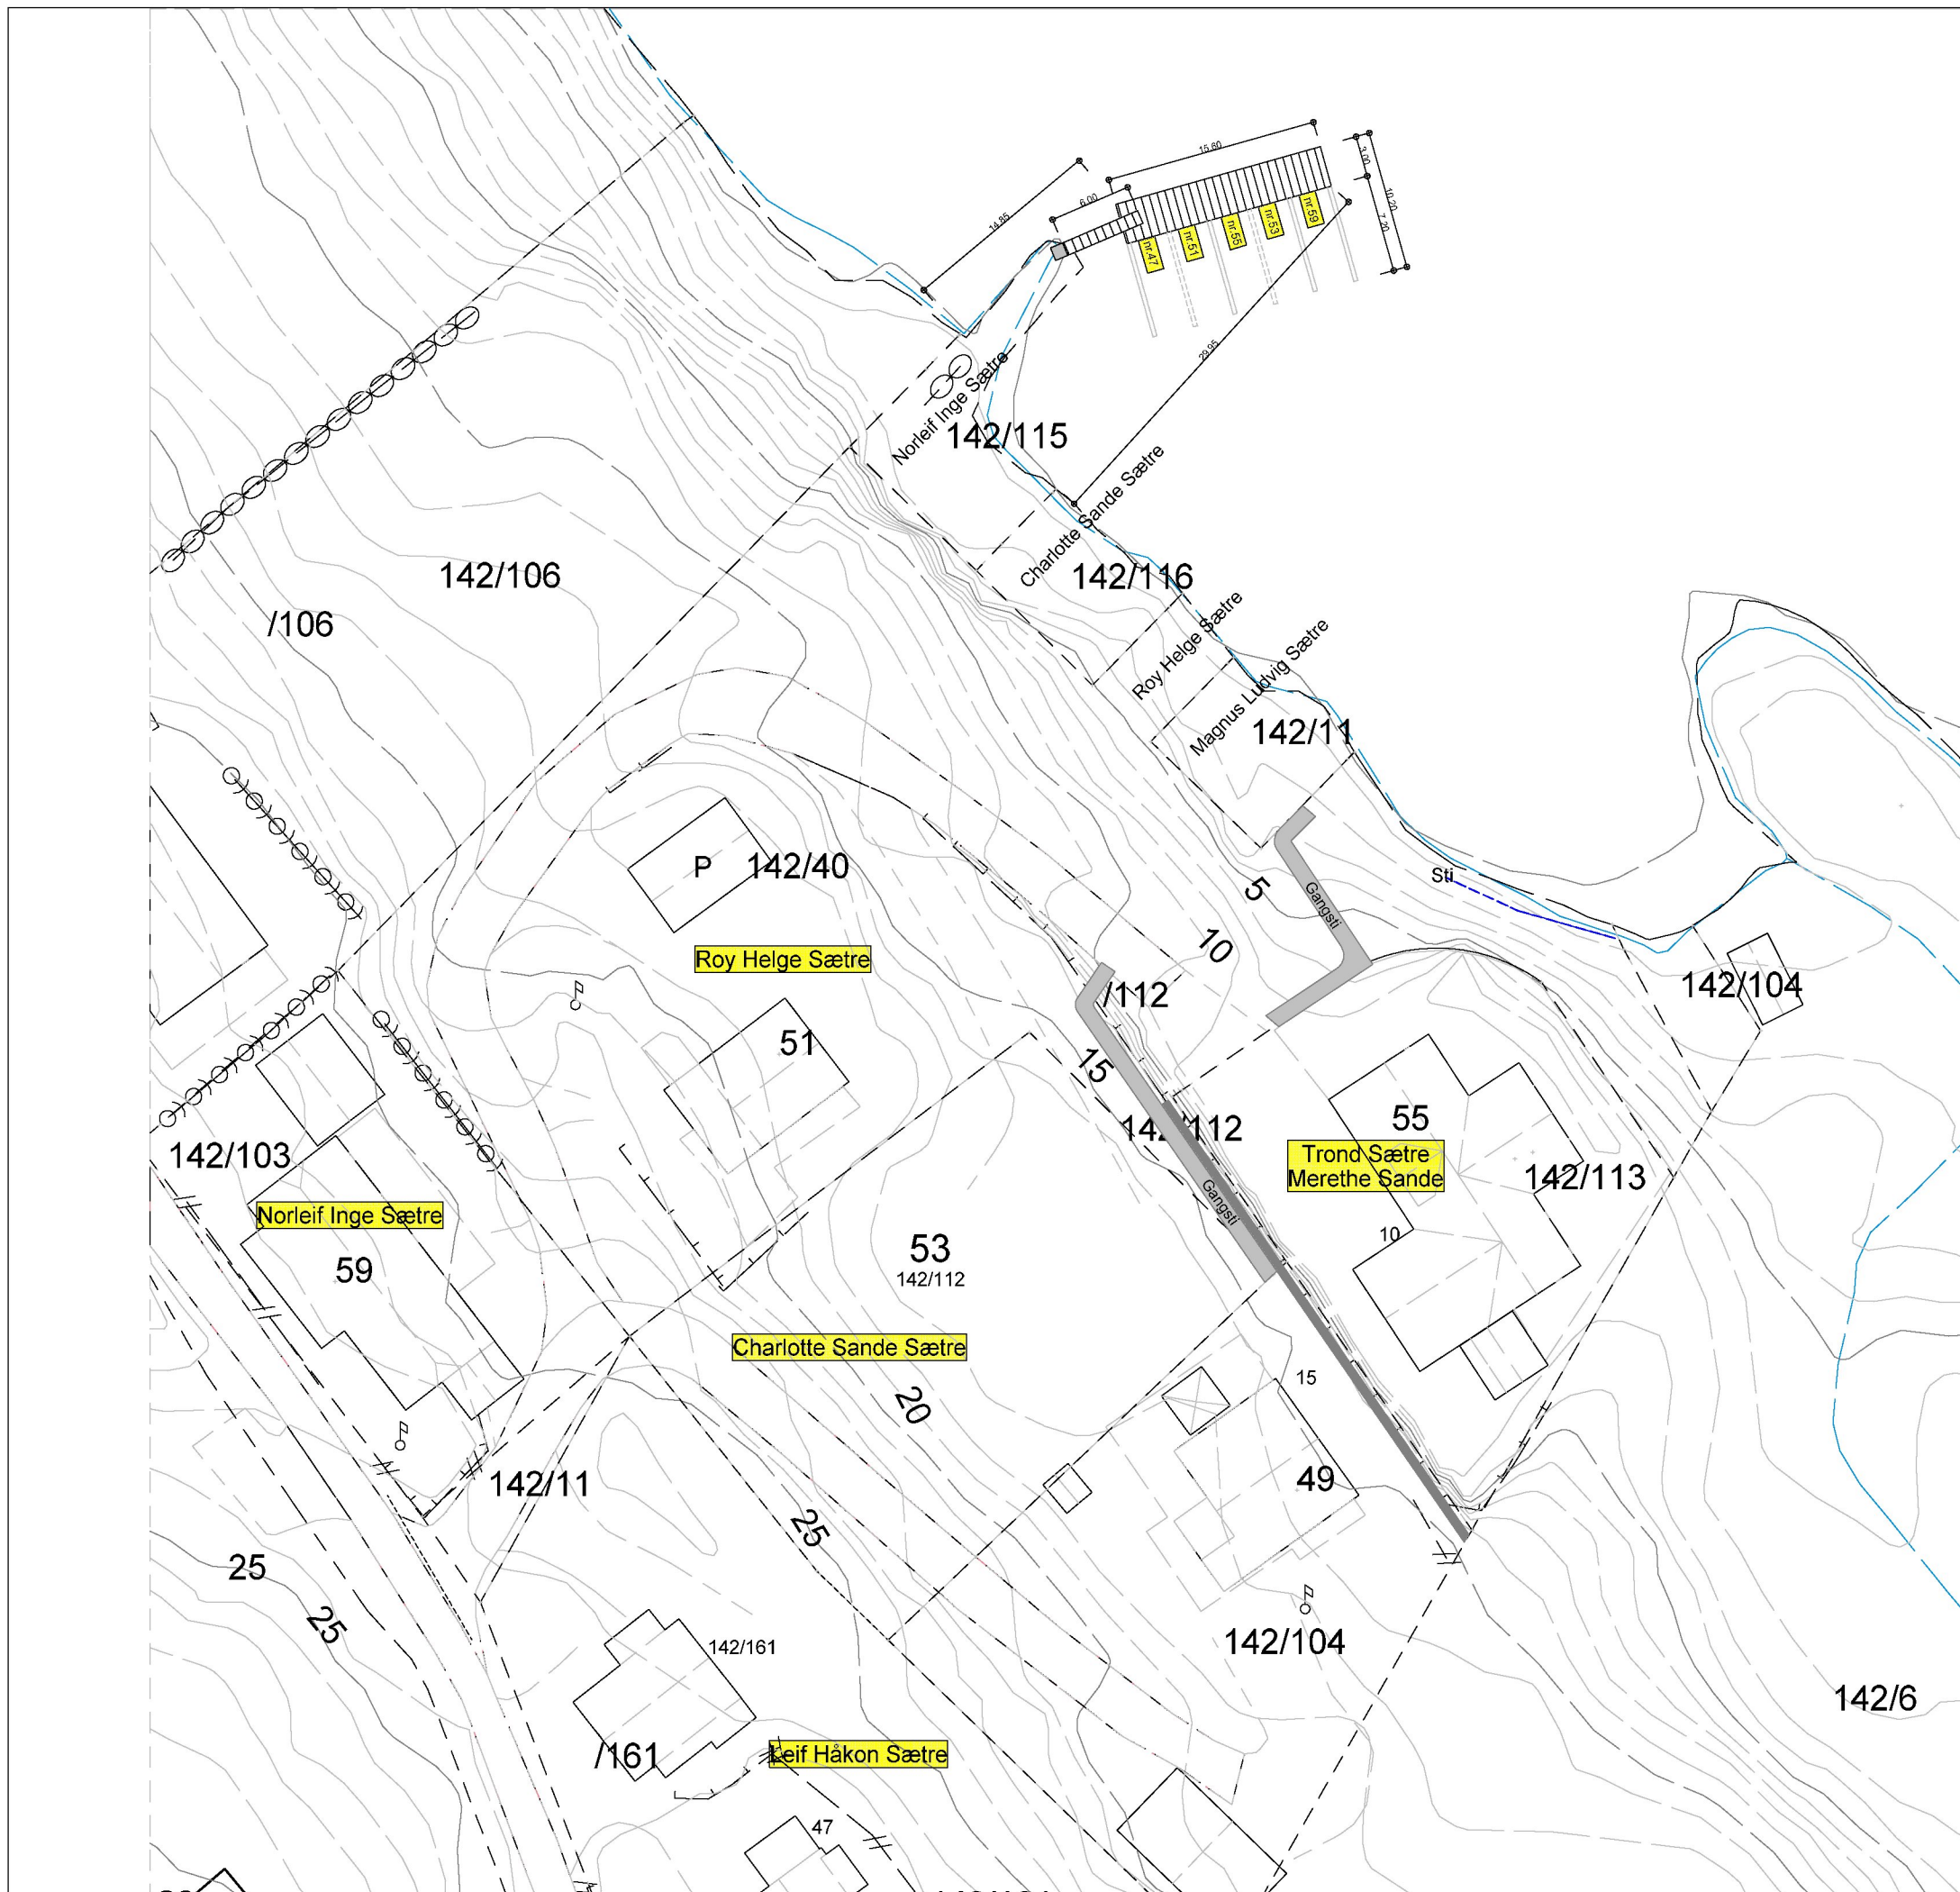

REV.	ANT.	REVIDERINGEN GJELDER	SIGN.	DATO
ETT-TRINNS SØKNAD				
TILTAKSHAVER:			BYGGESTED:	
TROND SÆTRE			MYRAVEGEN	
SITUASJONSPLAN			FLYTEBRYGGE	
KOMMUNE: AUSTRHEIM		G.NR. 142 B.NR. 115		
TEGN. RGN	GODKJ.	MÅL 1 : 500	DATO: 15.12.20	
BYGGPROSJEKT AS Byggeteknisk rådgiving Legalisering og seksjonering av eiendom Arkitekt Ansvarlig prosjekterende/søker Fantoftvegen 14 P, Inngang B, 5072 BERGEN			PROSJ.NR.	
			14-114	
			TEGN. NR.	
			510	
DATA DESIGN SYSTEM		TEGNINGEN MÅ HVERKEN HELT ELLER DELVIS KOPIERES ELLER BENYTTES VED UTFØRELSE AV ARBEIDER SOM BYGGPROSJEKT AS IKKE MEDVIRKER I.		