




Ovenfra

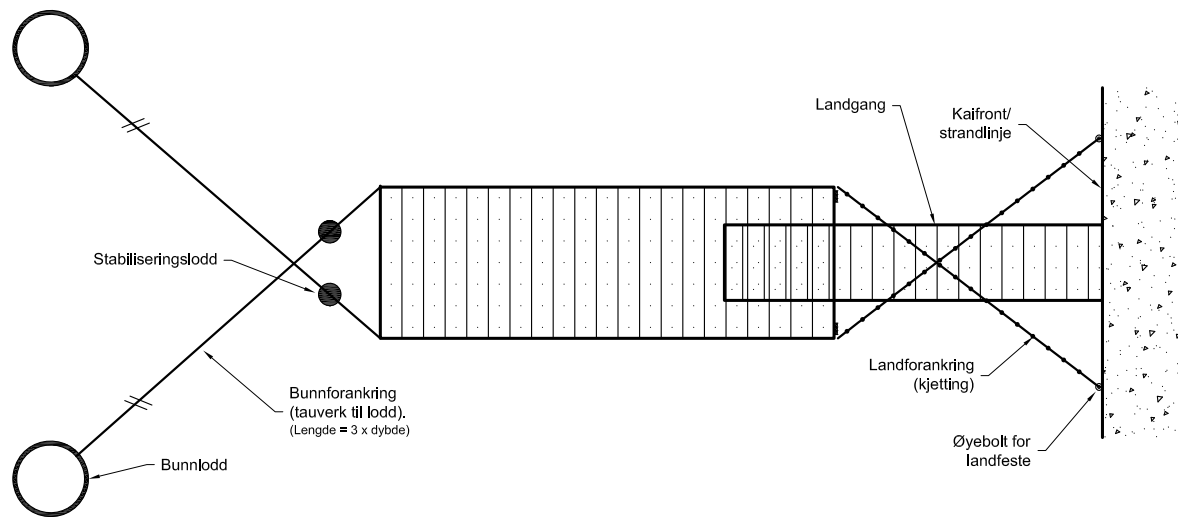

Snitt, fra siden

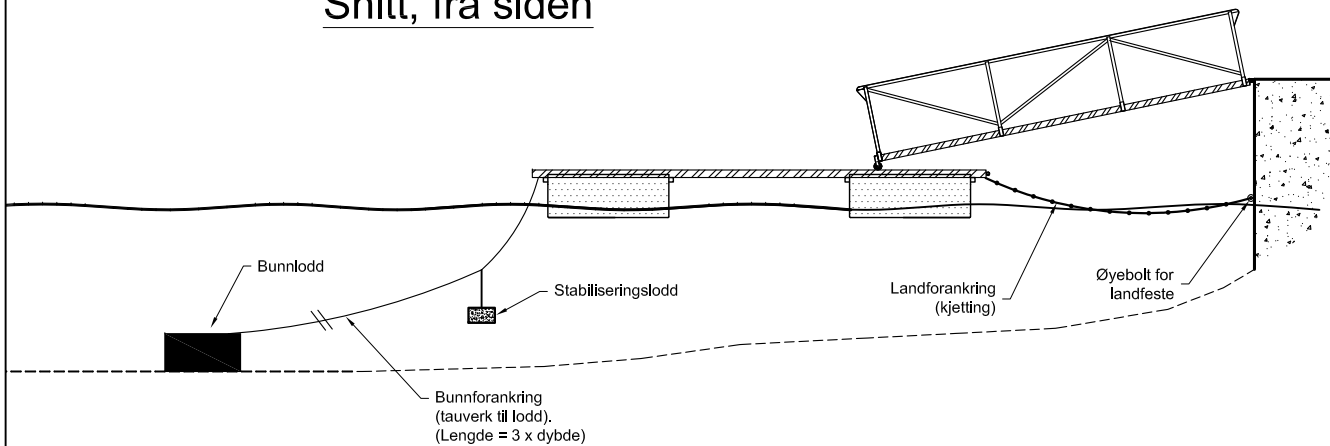

Snitt, fra enden

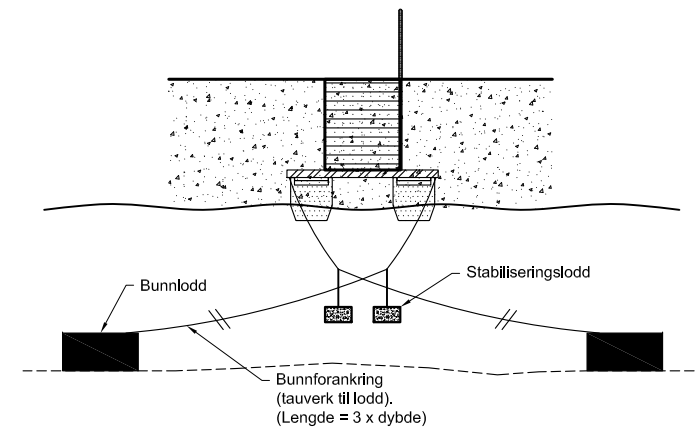

E3

Firma ALUTEC AS, Industrivegen 43, 5210 OS		
Prosjekt / kunde JAMAX flytebrytter		I henhold til Internasjonale lover vedr. ogghavrett. Ithener denne tegningen ALUTEC AS. Tegningen og dens innhold kan ikke gis videre offentlig, kopieres, eller på annen måte brukes, uten vårt skriftlige samtykke.
Beskrivelse Prinsippskisse, forankring av enkel flytebrutte	Tegnet av AK	Skala 1:100 (A4)
	Dato 07.11.2016	Rev. 00