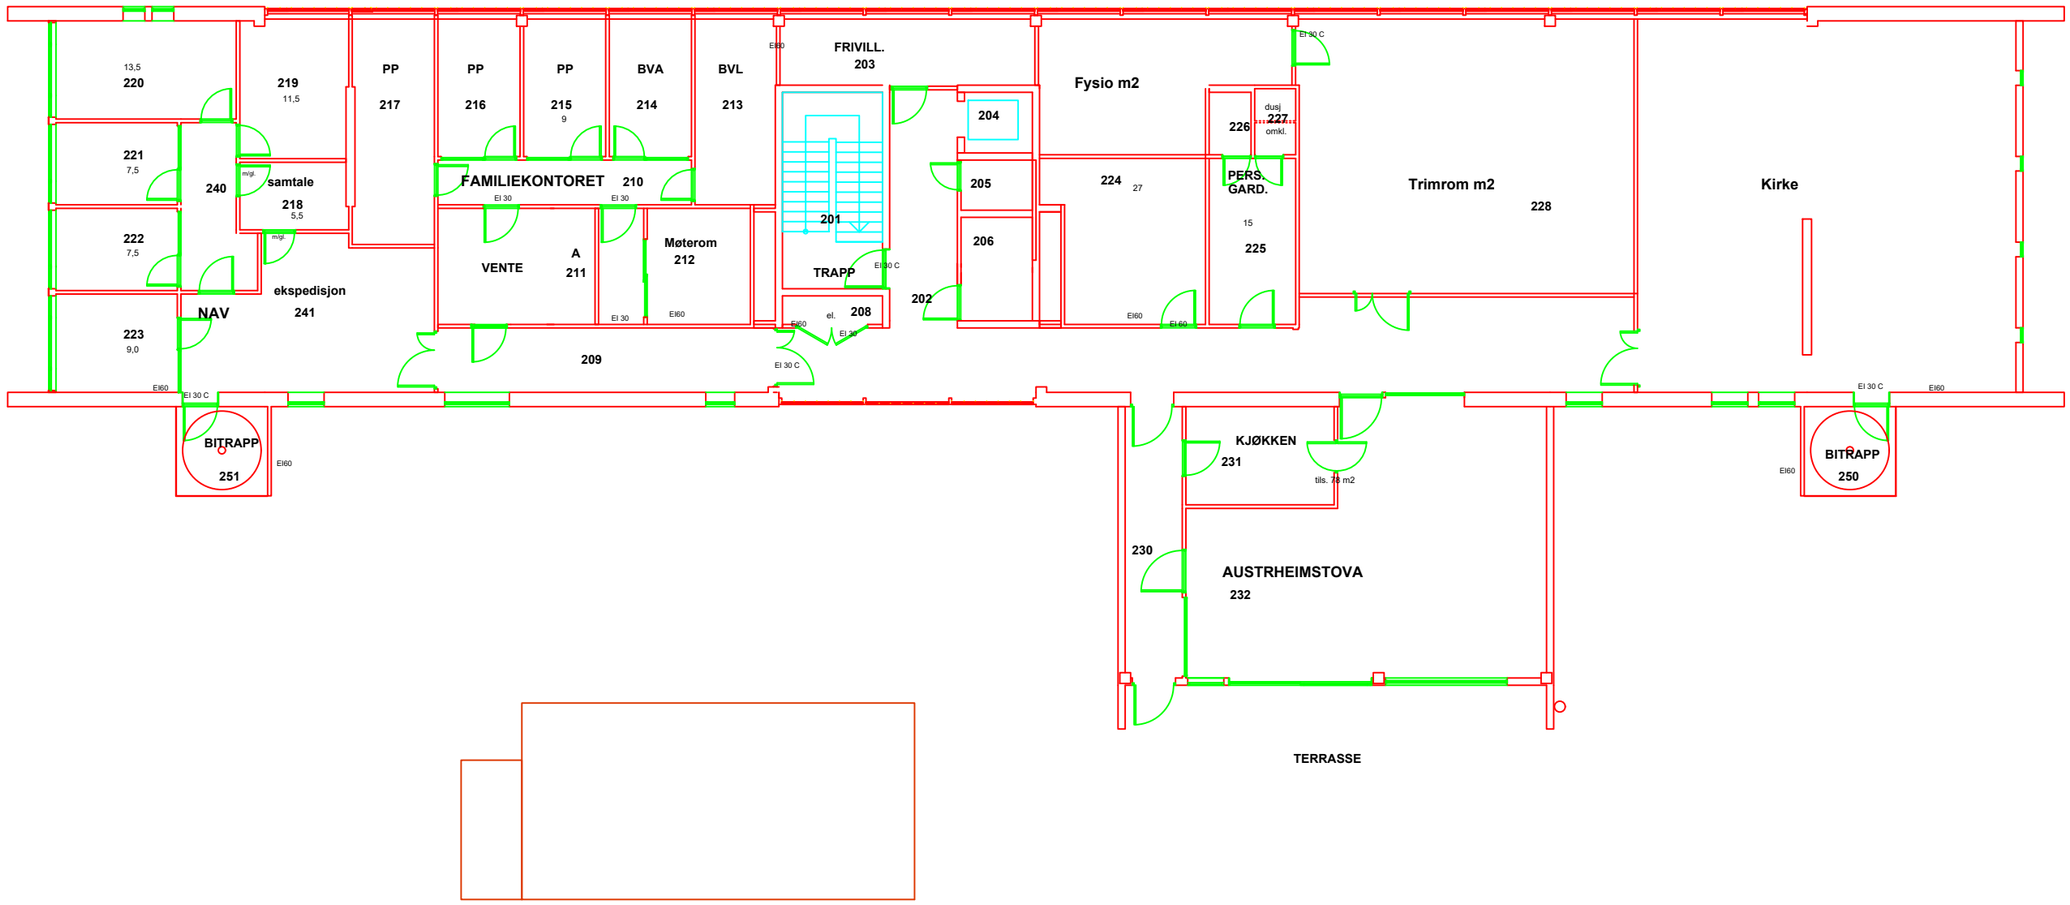

PLAN 2. ETASJE

TEGNINGSTITTEL:	FAG	TEGNINGSNR:	REV INDEX
PLAN 2. ETASJE	A	2502	I

J	OMBYGGING 2. ETASJE NAV / FAMILIEKONTOR- 2017	-	Mtk	2017
I	OMBYGGING 2. ETASJE NAV / FAMILIEKONTOR- dat 23/241 + kontor 219	mom	mem	26.12.07
H	OMBYGGING 2. ETASJE NAV / FAMILIEKONTOR- refleksinnv glass mot 210	mom	mem	4.12.07
G	OMBYGGING 2. ETASJE NAV / FAMILIEKONTOR-	mom	mem	30.11.07
F	GARASJE DIV - AS BULT	mom	mem	5.4.05
E	DIVERSE, SE BREV	mom	mem	29.11.04
D	DIVERSE, SE BREV	mom	mem	3.8.04
C	AMBULANSEST. INNTEGN.	mom	mem	27.5.04
B	DIVERSE, SE BREV 13.4.04	mom	mem	13.4.04
A	ARBEIDSTEGNING	mom	mem	8.3.04
REVISJON	REVISJONEN GJELDER	KONTR AV	REV. AV.	DATO

AUSTRHEIM KOMMUNE

KOMMUNEHUS

			OPPDRAG NR.	KONTR. AV	TEGNET AV	DATO.
TILTAKS-HAVER	**AUSTRHEIM KOMMUNE** TLF. 56 16 20 00 - FAX 56 16 20 01 helge.dyrkolbotn@austrheim.kommune.no					
PGL	**SMIDT & INGEBRIGTSEN AS** TLF. 55 11 64 00 - FAX 55 11 64 01 tore.johan.smidt@smias.no					
RIBR	**CONRADI AS** TLF. 55 32 33 36 - FAX 55 32 33 37 andreas@conradi.as	F				
RIV	**TECHMENTOR AS** TLF. 55 52 51 80 - FAX 55 52 51 81 post@techmentor.no	V				
RIE	**SCANDIACONSULT AS** TLF. 55 16 58 00 - FAX 55 16 55 02 ingvar.birkeli@scc.no	E				
RIB	**GRØNSTAD & TVEITO AS** TLF. 55 98 29 00 - FAX 55 98 29 01 sigmund.furnes@gronstad.tveito.no	B				
ARK	**METTE & MORTEN MOLDEN AS** TLF. 55 12 22 49 - FAX 55 12 59 55 post@mmmolden.no	A		KONTR. AV mom	TEGNET AV mem	DATO. 7.11.03

TEGNINGSTITTEL:	STATUS TEGNING:	MÅLESTOKK
PLAN 2. ETASJE	ARBEIDSTEGNING	1:50

FAG	TEGNINGSNR:	REV INDEX
A	2502	J