


Mastreviktunet
 Prosjektnr.: 217746
 19.02.21
 Firesafe AS
 CJ/HA

— R/EI 60 [B 60]

Prosjektnr. 2019088	Dato opprettet 28.05.2019
Type tegning Snitt H1	Revisjon nr. B

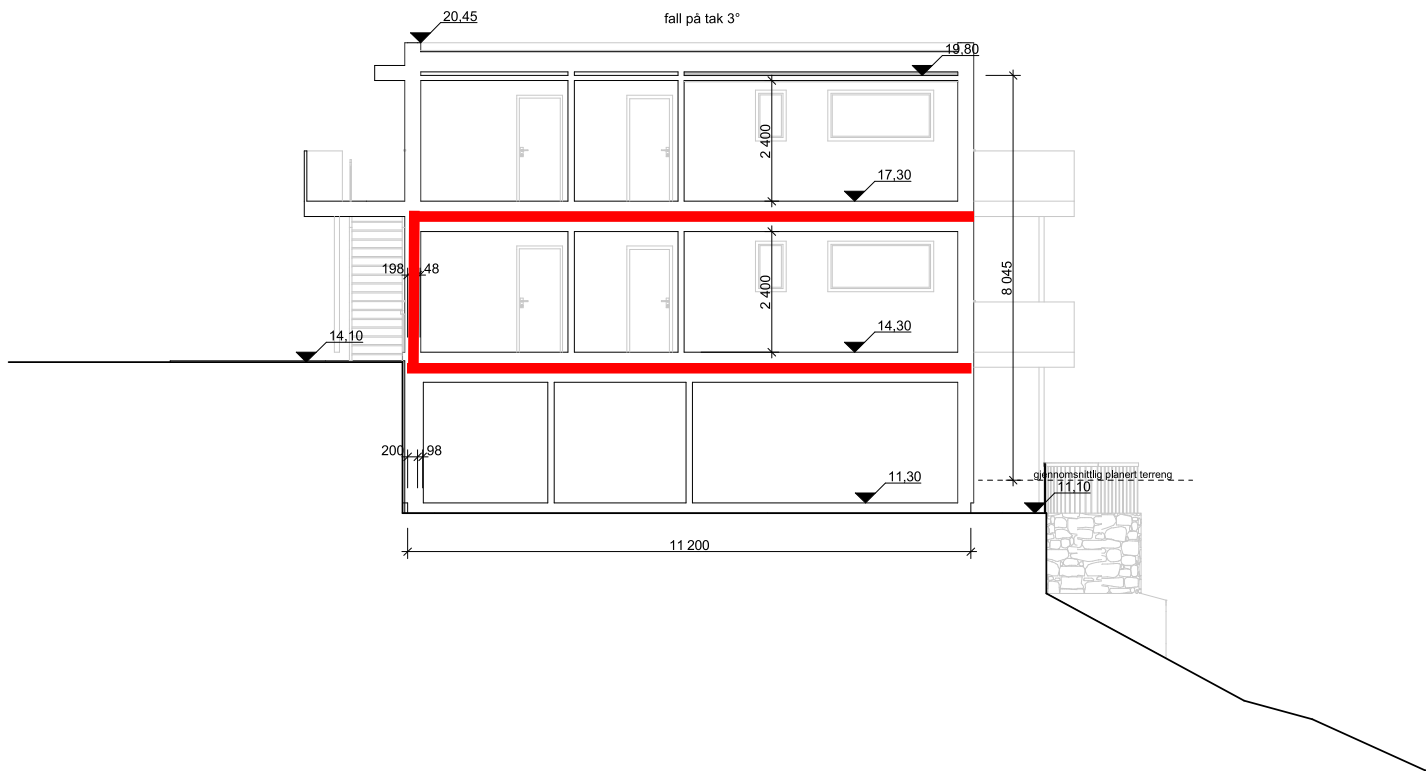

1:100 Snitt H1

Areal

BYA	592,6 m ²
BRA H1	277,9 m ²
BRA H2	277,9 m ²
BRA H3	273,9 m ²
BRA parkering	284,8 m ²
BRA TOTALT	1114,5 m ²

Revisjoner

Rev	Beskrivelse	Dato	Sign
A	fjernet en del overflateparkering, legnet om utomhus	23.01.20	KFJ

Fase

Søknadstegninger

arkoconsult
 ARKOCONSULT AS, Postboks 103, 5291 Valestrandfossen
 Tel.: 56390003 - Fax.: 56191130 - Mob.: 93241511
 Mail: post@arkoconsult.no - Org.nr. 918 269 665 MVA

Tiltakshaver Mastreviktunet AS	Sign. KFJ Dato 27.02.2020
Prosjekt 3 stk. 4-mannsboliger	Kontroll PKT Dato 26.01.2020
Gnr/ Bnr 142/216 Austrheim Kommune	Målestokk 1:100
Tegningsnr.: 106719088A30-1	Format A3
Type tegning: Snitt H1	

I HENHOLD TIL LOVVERK ER DENNE TEGNINGEN ARKOCONSULT AS SIN EIENDOM, DENNE TEGNINGEN KAN IKKE BLI BRUKT, OFFENTLIGGJORT ELLER GIS VIDERE TIL TREDJEPART UTEN VÅRT SKRIFTLIGE SAMTYKKE. OVERTREDELSE AV DETTE KAN FØRE TIL SØKSMÅL. ØBS! TEGNINGEN KAN PRINTES I FEIL SKALA. IKKE TA MÅL DIREKTE PÅ TEGNING. BRUK KUN OPPGITTE MÅL.