Mastreviktunet
Prosjektnr.: 217746
19.02.21
Firesafe AS
CJ/HA

REI 30 [B 30] i dekke
E 30 [F 30]
(Sa-klasse for dør)

1:100 Fasade Nordøst

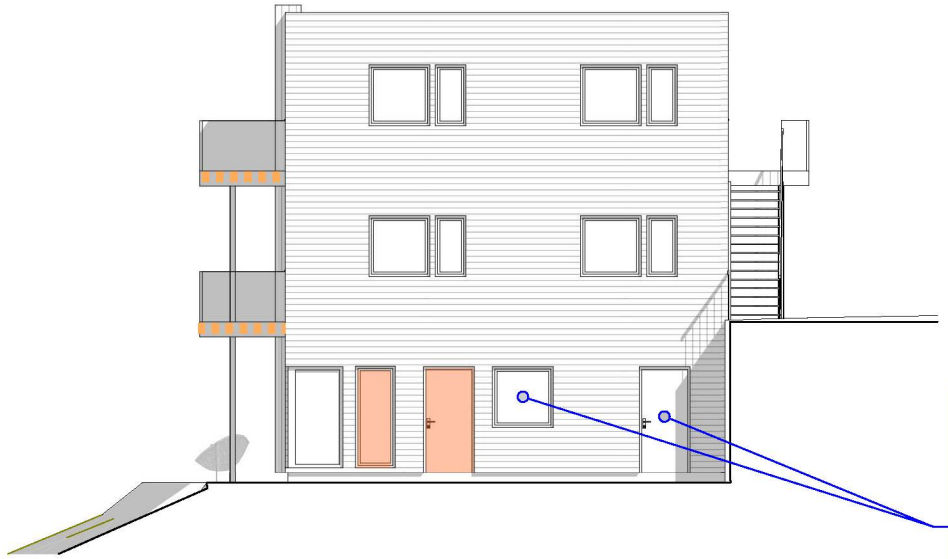

1:100 Fasade Nordvest

Dør og vindu samstemmer ikke med plantegning.
Iht. plantegninger, som er av senere dato, skal det være vinduer av typen v-3 og v-4, tilsvarende i overliggende etasjer, dermed ingen krav til brannmotstand.

Prosjektnr.	Dato opprettet
2019088	**28.05.2019**
Type tegning	Revisjon nr.
H3 - fasade Nordøst og Nordvest	**-**

Areal

BYA	592,6 m²
BRA H1	277,9 m²
BRA H2	277,9 m²
BRA H3	273,9 m²
BRA parkering	284,8 m²
BRA TOTALT	114,5 m²

Revisjoner

Rev	Beskrivelse	Dato	Sign

Fase
Søknadstegninger

arkoconsult
ARKOCONSULT AS, Postboks 103, 5291 Valestrandsfossen
Tel.: 56390003 - Fax.: 56191130 - Mob.: 93241511
Mail: post@arkoconsult.no - Org.nr. 918 269 665 MVA

Tiltakshaver
Mastreviktunet AS

Prosjekt
3 stk. 4-mannsboliger

Gnr/ Bnr 142/216
Austrheim Kommune

Sign. KFJ	Dato 04.06.2019
Kontroll OH	Dato 31.05.2019
Målestokk 1:100	
Tegningsnr.: 106819088A40-5	Format A3
Type tegning: H3 - fasade Nordøst og Nordvest	

I HENHOLD TIL LOVVERK ER DENNE TEGNINGEN ARKOCONSULT AS SIN EIENDOM. DENNE TEGNINGEN KAN IKKE BLI BRUKT, OFFENTLIGGJORT ELLER GIS VIDERE TIL TREDJEPART UTEN VÅRT SKRIFTLIGE SAMTYKKE. OVERTREDELSE AV DETTE KAN FØRE TIL SØKSMÅL. OBS! TEGNINGEN KAN PRINTES I FEIL SKALA. IKKE TA MÅL DIREKTE PÅ TEGNING. BRUK KUN OPPGITTE MÅL.