


Søknad om ferdigattest


Pbl § 21-10, SAK10 §§ 8-1 og 8-2

Søknaden gjelder							
Eiendom/ byggested	Gnr.	Bnr.	Festenr.	Seksjonsnr.	Bygningsnr.	Bolignr.	Kommune
	131	318		3/4			Austrheim
	Adresse				Postnr.	Poststed	
	Vardemyrvegen 29/39				5953	Fønnes	
Ferdigattest							
Tilfredsstiller tiltaket kravene til ferdigattest? <input checked="" type="checkbox"/> Ja <input type="checkbox"/> Nei Hvis nei, fyll ut informasjonen nedenfor.							
Det gjenstår følgende arbeider av mindre vesentlig betydning som vil bli utført innen 14 dager:				Dato			
Type arbeider							
Bekreftelse på at disse arbeidene er utført vil være kommunen i hende innen: Dato							
Oppdatert dokumentasjon							
Er det foretatt ikke søknadspliktige endringer/justeringer i forhold til tillatelsen?							
<input type="checkbox"/> Ja <input checked="" type="checkbox"/> Nei Hvis ja, vedlegg oppdatert situasjonsplan, tegninger eller dokumentasjon som viser hva som er utført.							
Sluttrapport for avfall							
Sluttrapport av Dato				vedlegges søknaden			Vedlegg nr.
							K -
Ansvarlig søker forplikter seg til å påse at sluttrapporten blir ajourført og oppbevart.							
Varmesystem							
Energiforsyning				Varmefordeling			Ikke relevant
<input type="checkbox"/> Elektrisitet	<input type="checkbox"/> Sol	<input type="checkbox"/> Vannbåren gulvvarme	<input type="checkbox"/> Luftoppvarming				
<input type="checkbox"/> Biobrensel	<input type="checkbox"/> Gass	<input type="checkbox"/> Vannbåren radioator	<input checked="" type="checkbox"/> Kamin/ovn/peis				
<input type="checkbox"/> Varmepumpe - luft	<input type="checkbox"/> Olje/parafin	<input checked="" type="checkbox"/> Elektriske varmekabler	<input type="checkbox"/> Annet				
<input type="checkbox"/> Varmepumpe - berg/sjø	<input type="checkbox"/> Annet	<input checked="" type="checkbox"/> Elektriske panelovner					
<input type="checkbox"/> Fjernvarme/spillvarme							
Erklæring							
<input type="checkbox"/> Det bekreftes at tilstrekkelig dokumentasjon som grunnlag for driftsfasen er overlevert byggeværkets eier							
Vedlegg							
Beskrivelse av vedlegg				Gruppe	Nr. fra – til	Ikke relevant	
Situasjonsplan, avkjøringsplan				D	1 – 1	<input type="checkbox"/>	
Tegninger, plan, snitt, fasade				E	1 – 3	<input type="checkbox"/>	
Redegjørelser/kart				F	1 – 1	<input type="checkbox"/>	
Gjennomføringsplan				G	1 – 1	<input type="checkbox"/>	
Sluttrapport for avfallsplan og miljøsaneringsbeskrivelse				K	-	<input checked="" type="checkbox"/>	
Boligspesifikasjon i matrikkelen				H	-	<input checked="" type="checkbox"/>	
Uttalelser fra andre offentlige myndigheter				I	-	<input checked="" type="checkbox"/>	
Andre vedlegg				Q	-	<input checked="" type="checkbox"/>	
Underskrifter							
Ansvarlig søker for tiltaket (for tiltak etter pbl § 20-1)				Tiltakshaver (bare for tiltak uten ansvarlig søker pbl 20-4)			
Foretak Bygg & Eiendom Vest AS				Navn			
Organisasjonsnummer				Organisasjonsnummer			
Kontaktperson		Telefon	Mobiltelefon	Kontaktperson		Telefon	Mobiltelefon
Daniel Ulvatn			99269466				
E-post daniel@bevest.no				E-post			
Dato		Underskrift		Dato		Underskrift	
27.07.2021		<i>Daniel Ulvatn</i>					
Gjentas med blokkbokstaver Daniel Ulvatn				Gjentas med blokkbokstaver			


Fasade mot sør

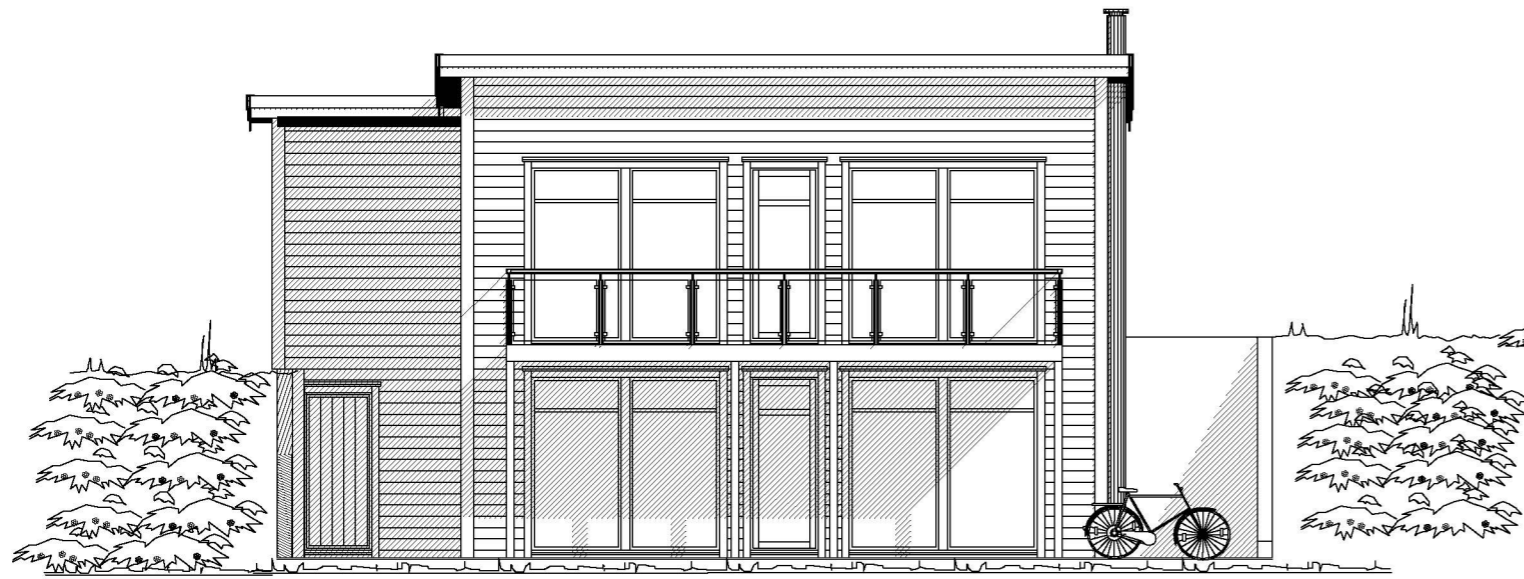

Fasade mot nord

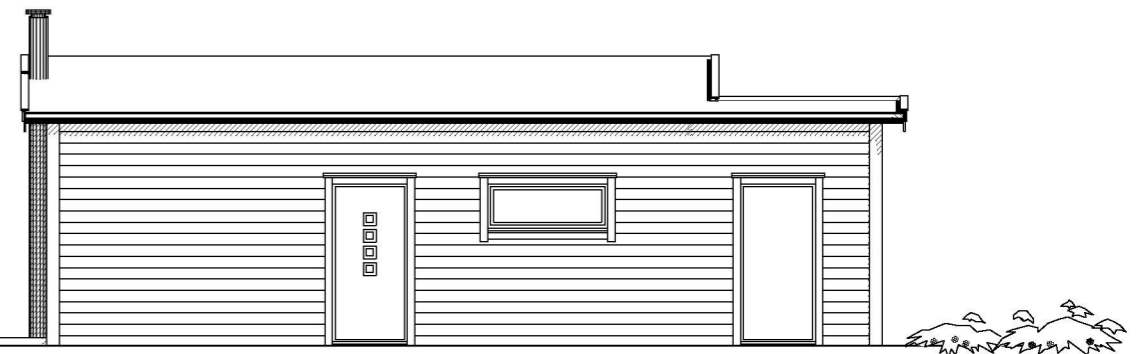

Snitt A-A

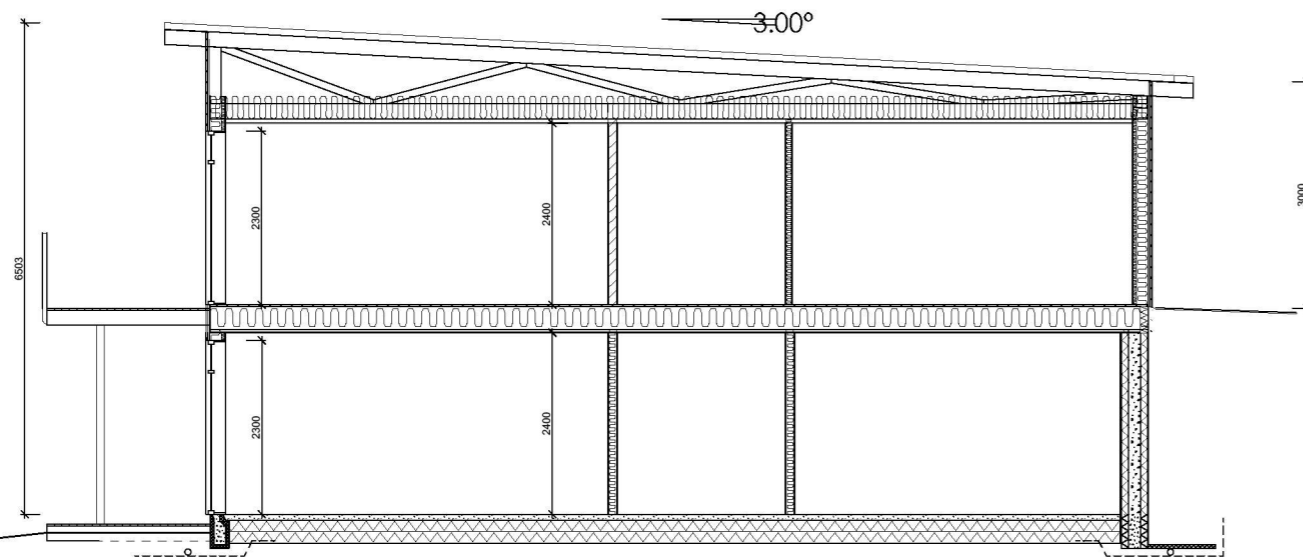

DATA DESIGN SYSTEM
A NEMETSCHKE COMPANY

REV.	ANT.	REVIDERINGEN GJELDER	SIGN.	DATO
			DATO	18.10.2019
			TEGN.	TS
			MÅL	1 : 100
			PROSJ.NR.	
			TEGN. NR.	502

Tiltakshaver: Helland Eiendom & Invest As

Byggeplass: Kaland

Kommune: Austrheim


G.NR: B.NR.

Fasader SØR _ NORD


DDS-CAD

2MB Kaland

Fasade mot Øst/ profil 1

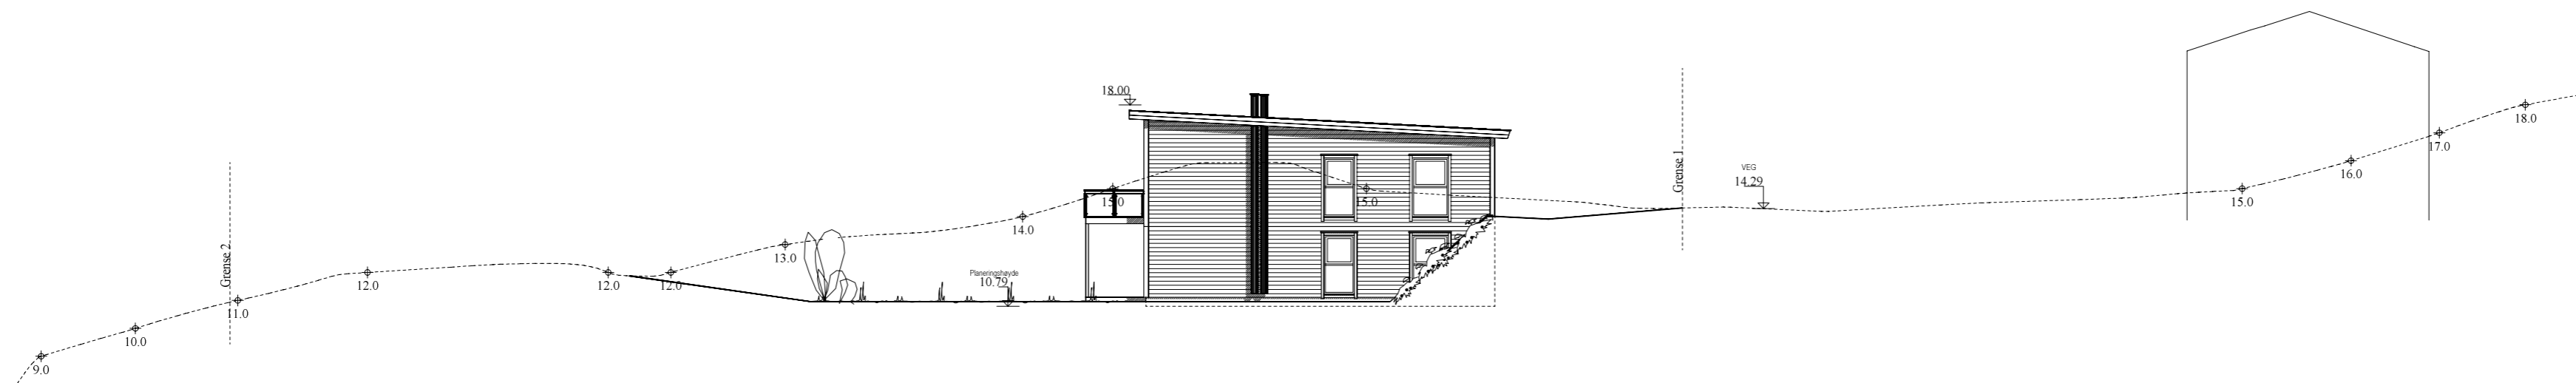

Fasade mot Vest / profil 2

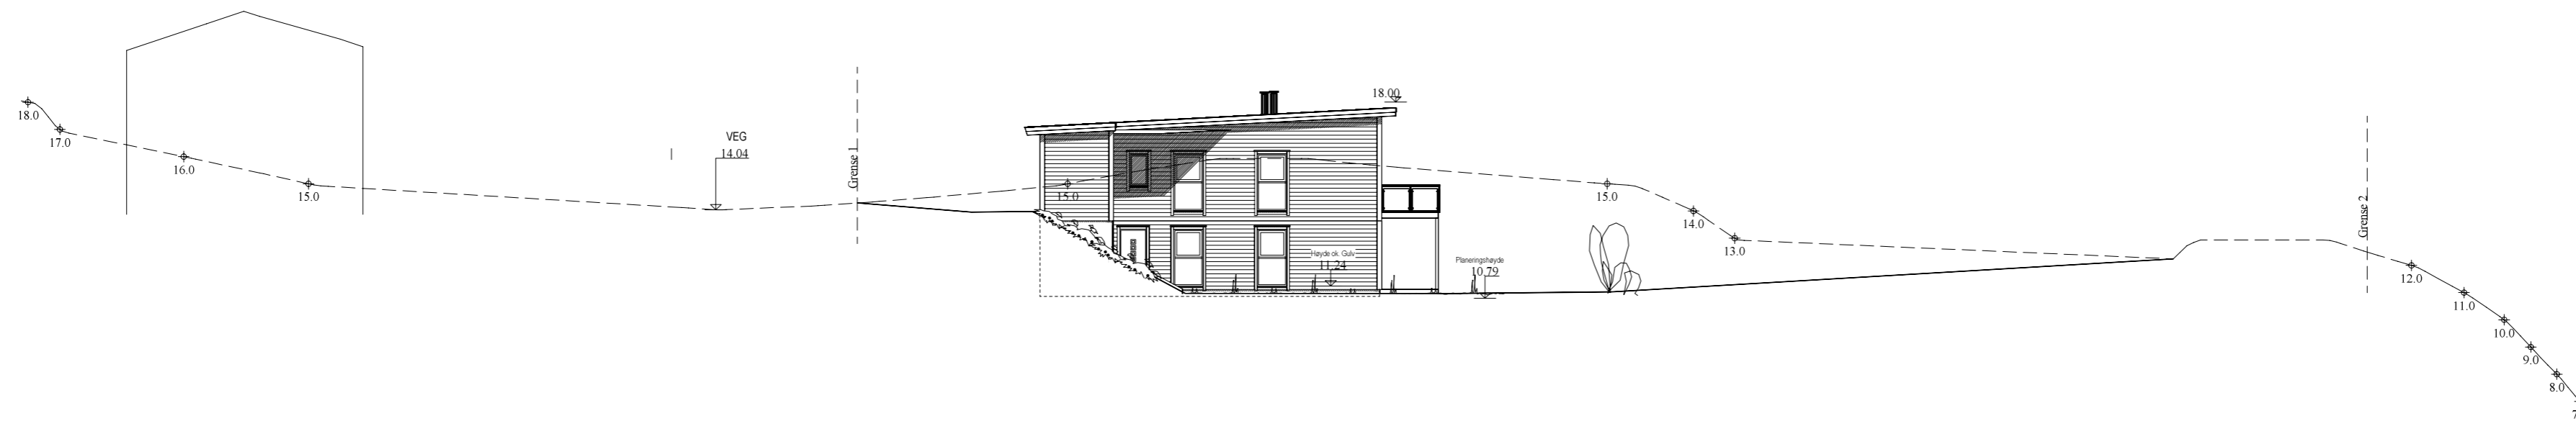

1:200 ved utskrift til A2

DATA DESIGN SYSTEM
AN ARCHITECTURE COMPANY


REV.	ANT.	REVIDERENGEN GJELDER	SIGN.	DATO
				DATO 21.10.2019
				TEGN. Torgeir S
				MÅL 1 : 200
				PROSJ.NR.
				TEGN. NR. 503

Tiltakshaver: Helland Eiendom og Invest
 Byggeplass: KALAND
 Kommune: Austrheim
 G.NR: B.NR.
 FASADER / PROFILER


DDS-CAD

Profil er tatt som en fortsettelse på aktuelle fasade.

PLAN 0 ENHET 1

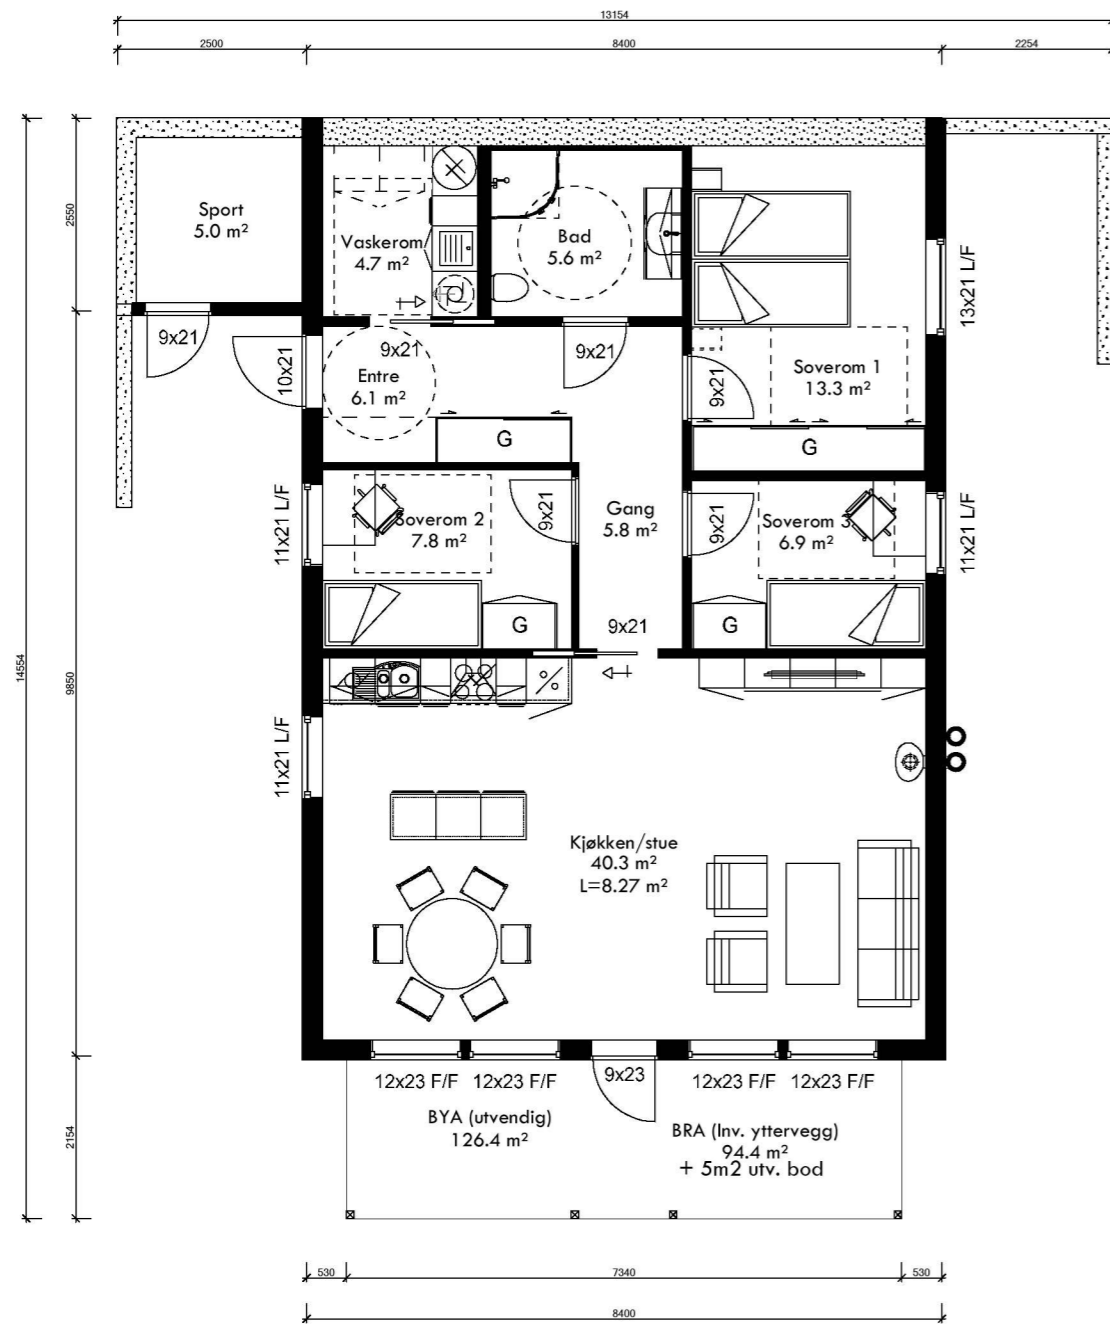

PLAN 1 ENHET 2

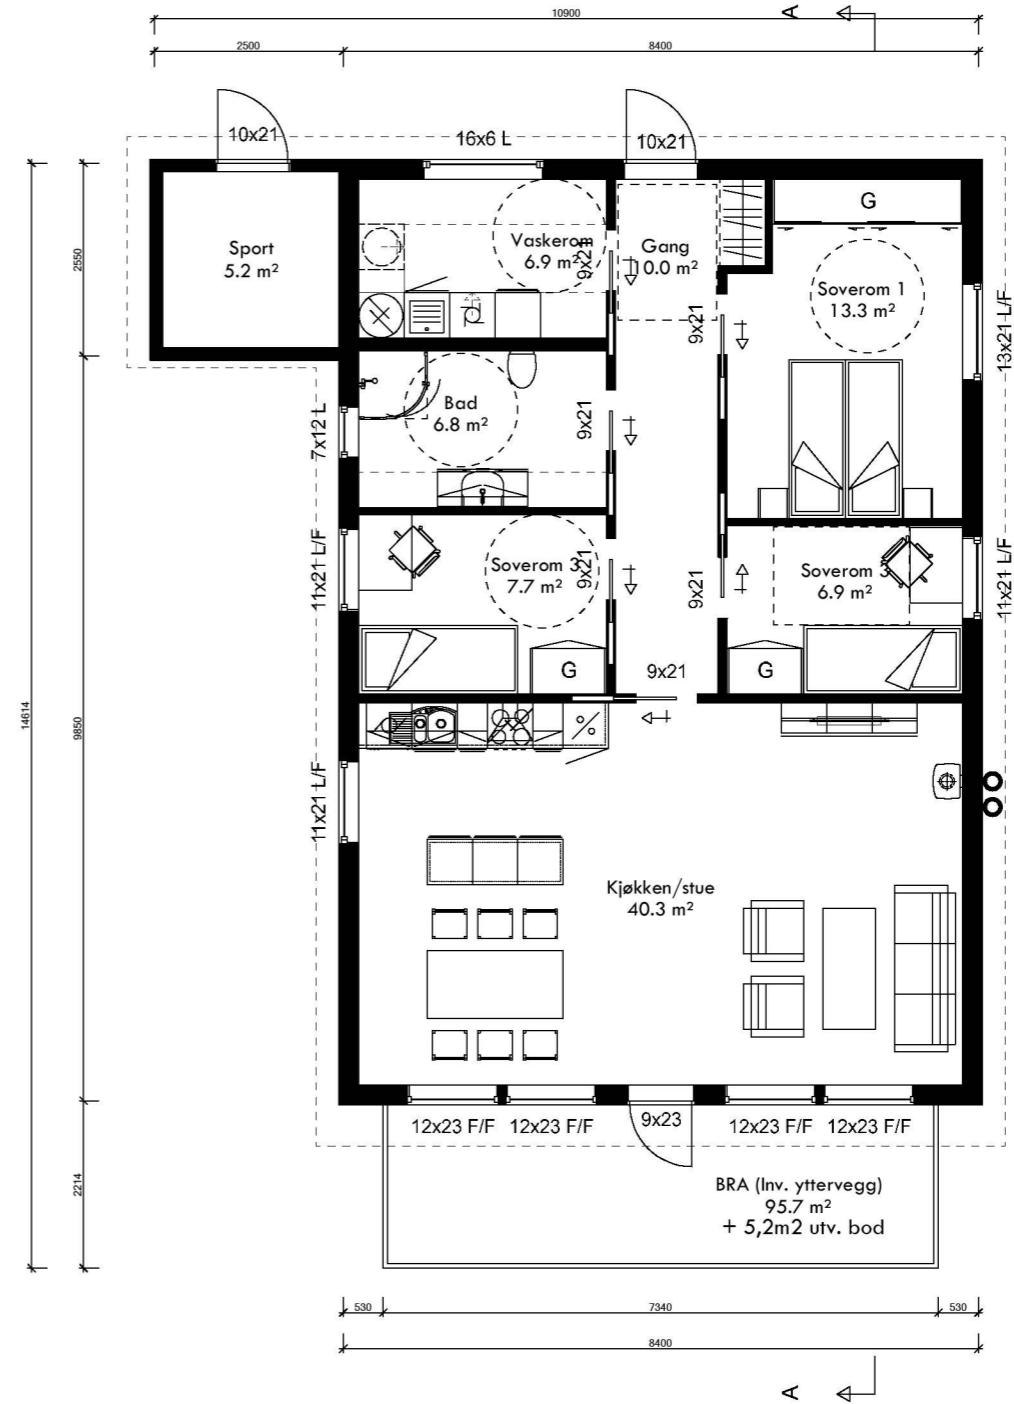

DDS-CAD

© Tegningen er beskyttet i.h.t. lov om opphavsrett.

Tiltakshaver: Helland Eiendom & Invest As

Byggeplass: Kaland

Kommune: Austrheim

Gnr: _____ Bnr: _____ Mål: 1 : 100

PLAN

DATA DESIGN SYSTEM

Dato: 18.10.2019

Tegn: ts

Prosjekt nr.: _____

Tegn.nr: 501

2MB Kaland

Austrheim Kommune
Avd. Byggesak
Sætre marka 2, 5943 Austrheim

SØKNAD OM FERDIGATTEST VED GNR. 131. BNR 318. I AUSTRHEIM KOMMUNE.

Det søkes herved om ferdigattest ved gbnr. 131/318 : Vardemyrvegen 29 - Seksjon 3 og Vardemyrvegen 39 – Seksjon 4, i Austrheim kommune.

Tiltakshaver er Helland Eiendom & Invest AS, Tiltaket består i oppføring av ny vertikaldelt tomannsbolig.

Det er tidligere søkt om midlertidig brukstillatelse ved Vardemyrvegen 29, Kommunen sitt saks nr:

20/424 - 20/7785

Det er innhentet samsvarserklæring fra utførende foretak. De har bekreftet at det ikke gjenstår arbeider som er til hinder for ferdigattest. Gjennomføringsplan er oppdatert og vedlagt.

Innmålingsdata for grunnmur ligger som vedlegg med tilhørende innmålingskoordinater i KOF-fil.

Dersom dere ønsker ytterligere informasjon vedrørende saken, ta gjerne kontakt på telefon eller e-post for raskt svar.

Gjennomføringsplan

Gnr./byggested 131	Bnr. 318	Festnr.	Saksj.nr.	Bygn.nr.	Kommune Austheim	Signatur, ansv. søker Dan. El. Uthorn	Dato 27.07.2021	Adressen Vardemyrvegen 29/39	Postnr. 5953	Poststed Fonnes
-----------------------	-------------	---------	-----------	----------	---------------------	--	--------------------	---------------------------------	-----------------	--------------------

Alle fagområder i tiltaket	(1)	(2)	Beskrivelse av fagområde, ansvarsområde, tiltaksklasse (i hhv. prosjektering, utførelse og kontroll)	Tiltaks-klasse	Foretakets navn og org.nr.	Kryss for planlagt samsvarserklæring / kontrollertklæring erstattes med dato når denne foreligger				Sett kryss når arbeidet innen ansvarsområdet er avsluttet
						Søknad om rammetillatelse	Søknad om igangsettings-tillatelse/ett-trinnsøknad	Søknad om midlertidig brukstillatelse	Søknad om ferdigattest	
	(3)	(4)		(5)	(6)	(7)	(8)	(9)		
SØK	1	Bev AS, 818679262	Ansvarlig Søker							
PRO	1	Bev AS, 818679262	Arkitektonisk utforming og brukbarhet		✓ 27.05.20					✓
PRO	1	Bev AS, 818679262	Prosjektering av stikningsdata		✓ 02.06.20					✓
PRO	1	Bev AS, 818679262	Grunnarbeid		✓ 27.05.20					✓
PRO	1	Bev AS, 818679262	Betongarbeid og radonsikring		✓ 27.05.20					✓
PRO	1	Bev AS, 818679262	Tømrerarbeid og pipe		✓ 27.05.20					✓
PRO	1	Hole VVS AS, 999540708	Rørleggerarbeid		✓ 27.05.20					✓
PRO	1	Bev AS, 818679262	Våtrom		✓ 27.05.20					✓
PRO	1	Bev AS, 818679262	Ventilasjonsarbeid		✓ 27.05.20					✓
UTF	1	Bev AS, 818679262	Utstikking av tiltak, innmåling			✓ 25.10.20			22.07.21	✓
UTF	1	Bev AS, 818679262	Grunnarbeid			✓ 25.10.20			22.07.21	✓
UTF	1	Bev AS, 818679262	Betongarbeid og radonsikring			✓ 25.10.20			22.07.21	✓
UTF	1	Bev AS, 818679262	Tømrerarbeid			✓ 25.10.20			22.07.21	✓
UTF	1	Hole VVS AS, 999540708	Rørleggerarbeid			✓ 25.10.20			22.07.21	✓
UTF	1	Bev AS, 818679262	Våtrom			✓ 25.10.20			22.07.21	✓
UTF	1	Bev AS, 818679262	Ventilasjonsarbeid			✓ 25.10.20			22.07.21	✓
KONTROLL	1	R.H taksering AS, 912080935	Uavhengig kontroll våtrom			✓ 28.10.20			23.07.21	✓
KONTROLL	1	R.H taksering AS, 912080935	Uavhengig kontroll lufttetthet			✓ 28.10.20			23.07.21	✓