


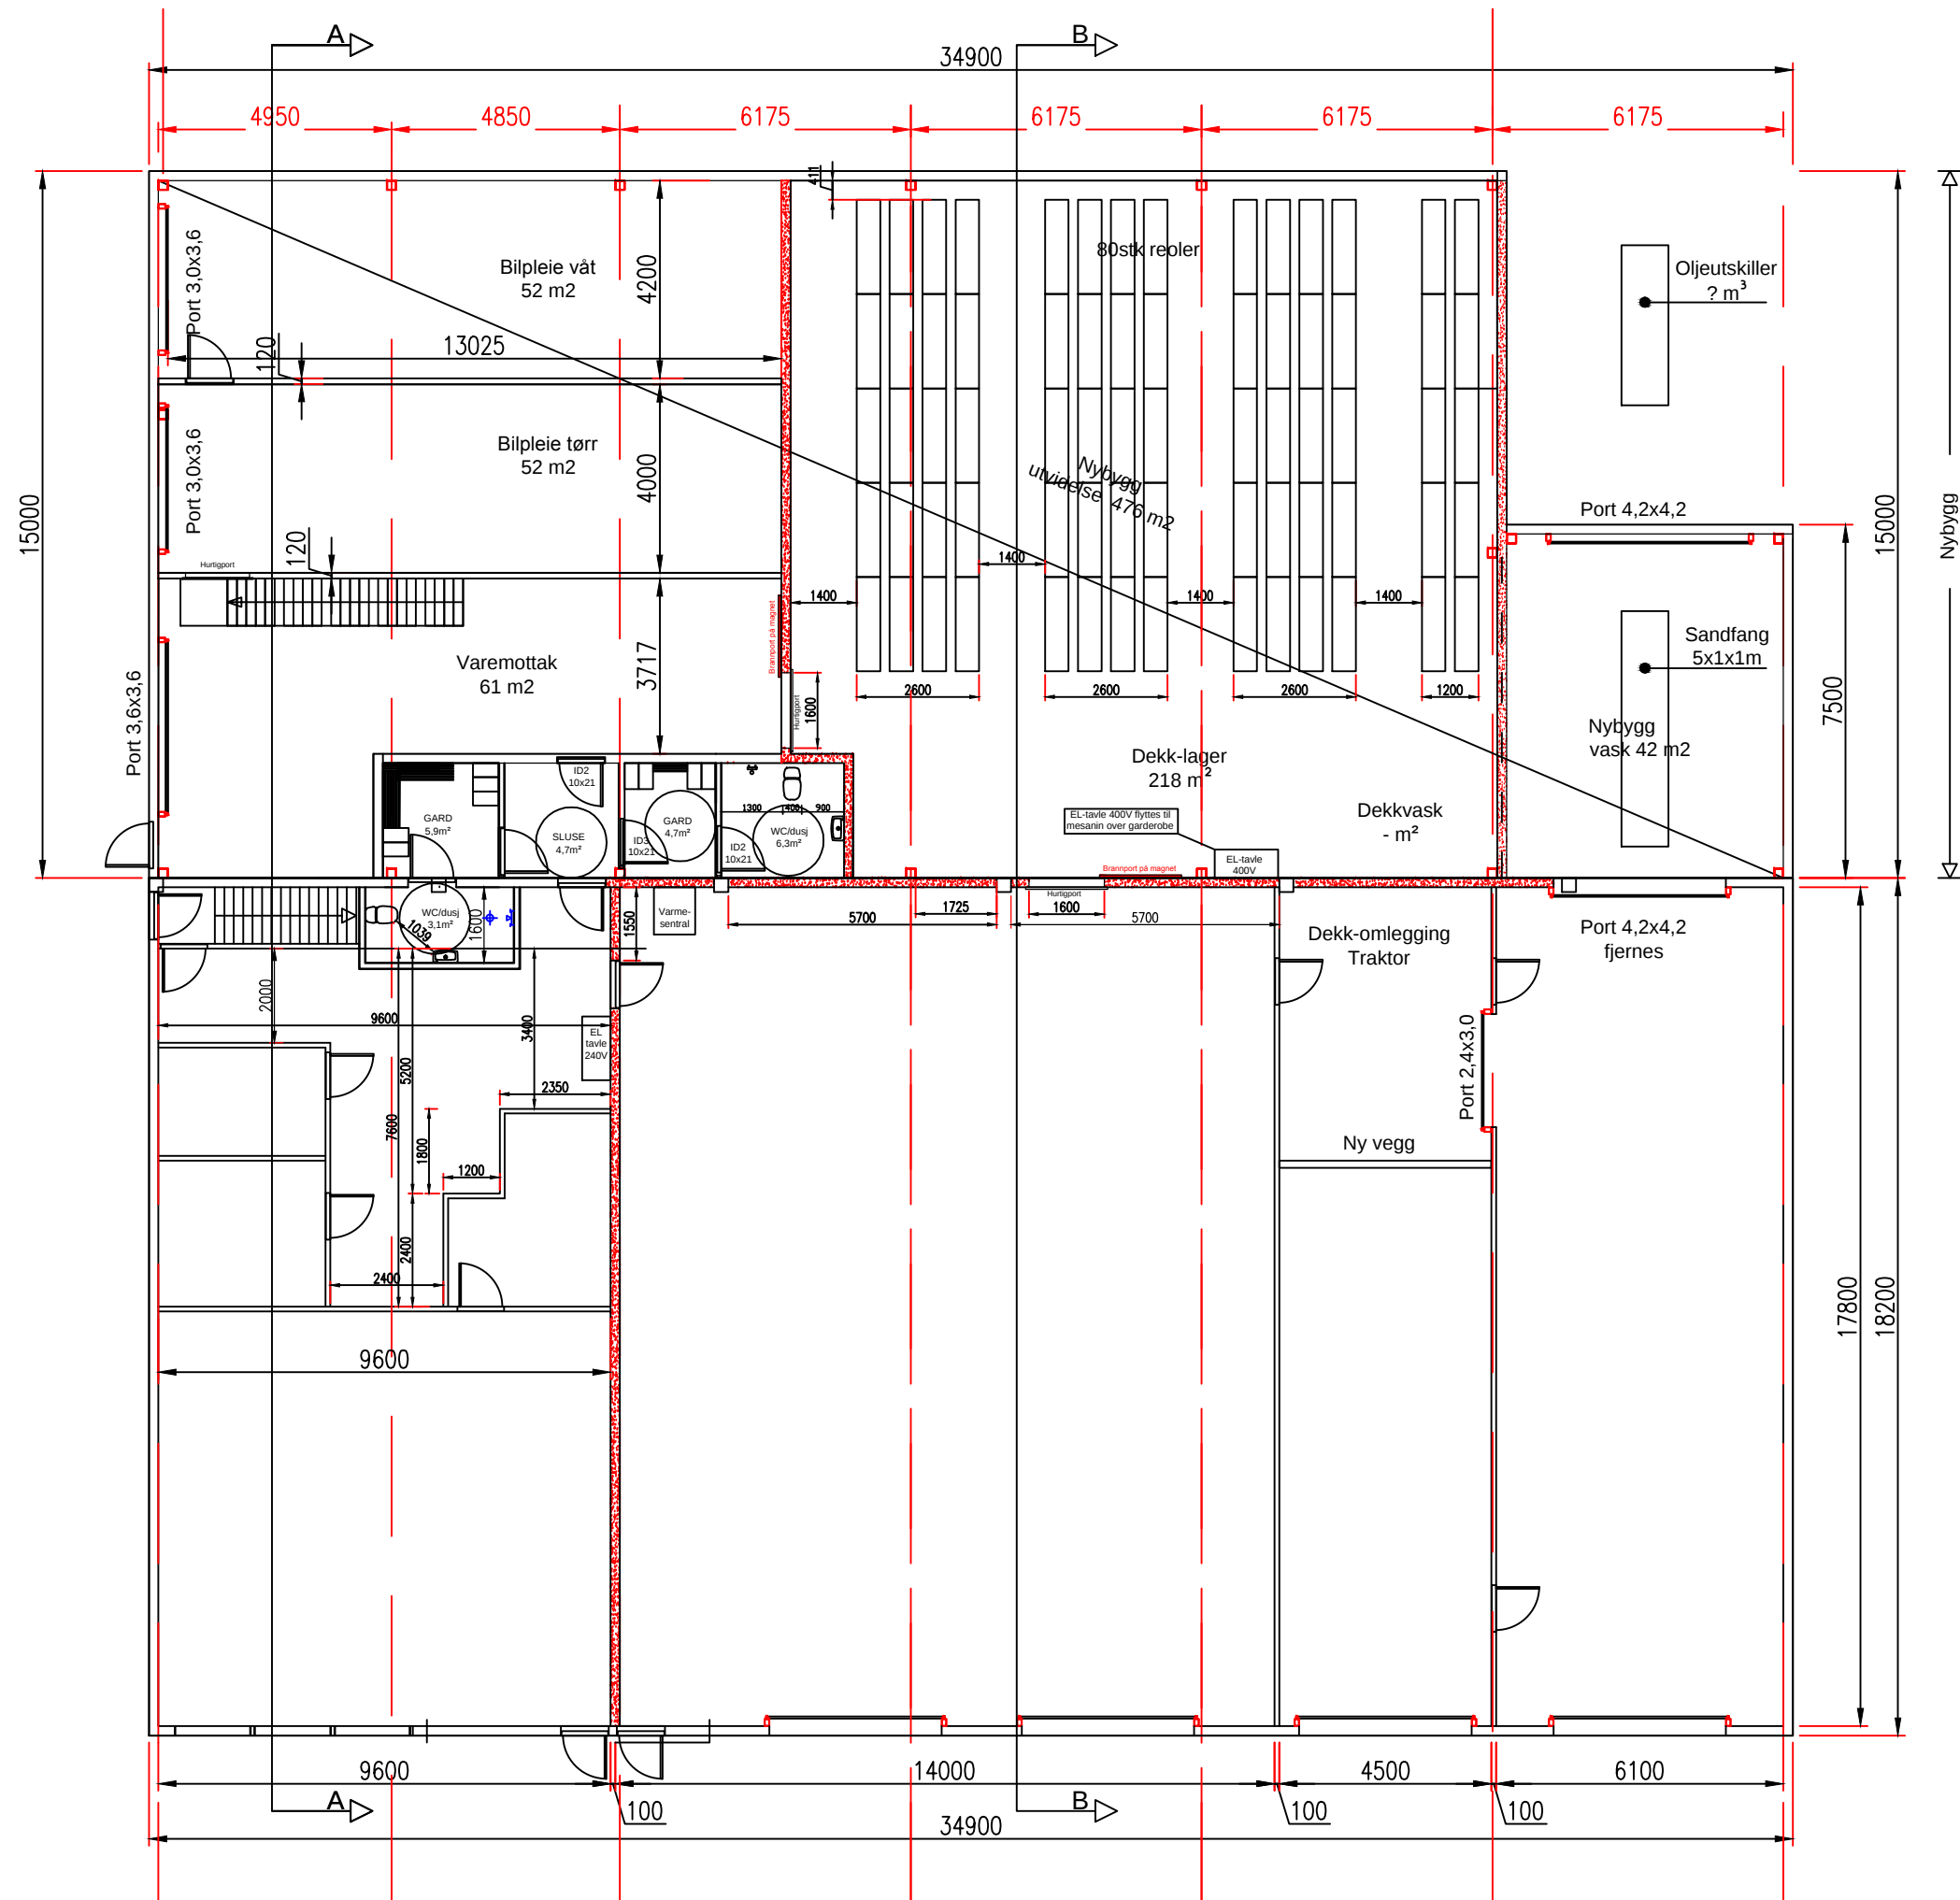

Eksisterende bygg	681 m ²
Lagerhall	145 m ²
Tilbygg	476 m ²
Sum Bya	1302 m ²

Tomt	4766 m ²
Tillatt Bya	30 %
Aktuell Bya	27 %

02	—	—
01	—	—
REVISJON	TEKST	DATO
PROSJEKT	RV Eiendom AS	
TEGNING	Plan 1	
PROSJEKTNUMMER	GNR: 130	BNR: 112
21-12	MALESTOKK: 1:150	DATO: 11.09.2021
KOMMUNE: Austrheim		ARKITEKT: sa
SA Eiendomsutvikling		Njetevegen 333 Tel: 94130002 5943 Austrheim standvik@hotmail.com