


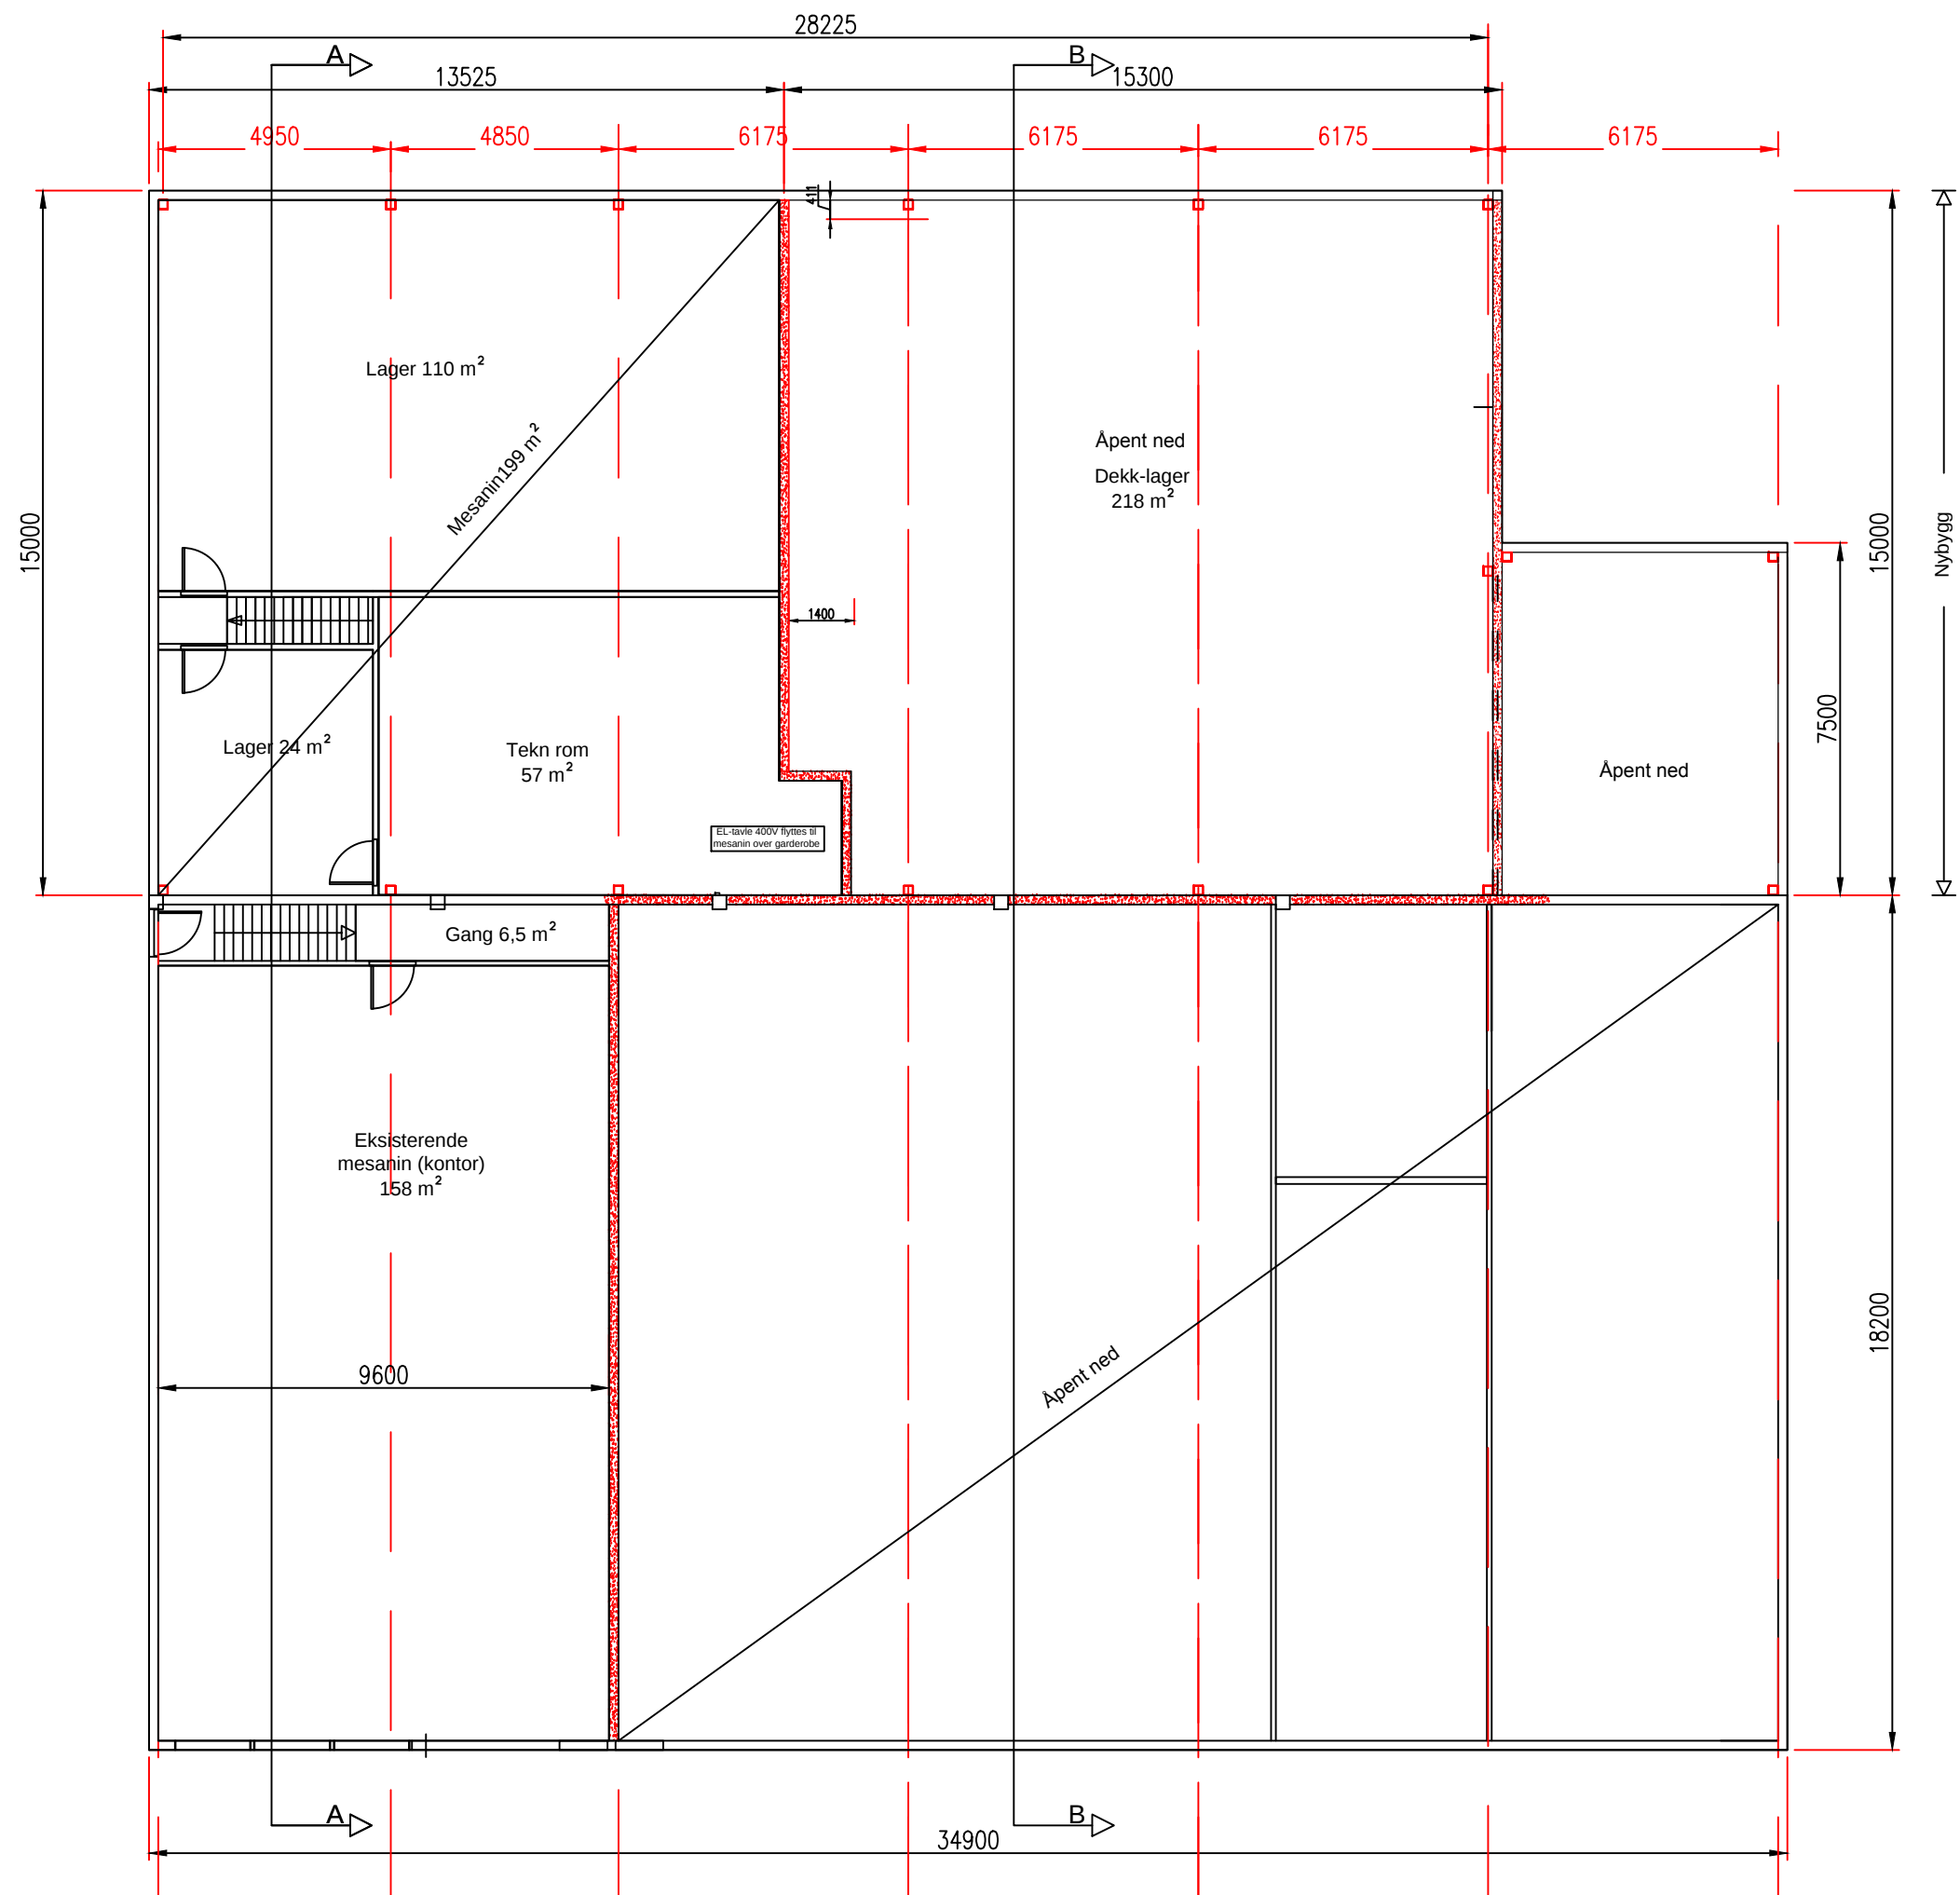

02	–	–
01	–	–
REVISJON	TEKST	DATO
PROSJEKT	RV Eiendom AS	
TEGNING	Plan 2	
PROSJEKTNUMMER	GNR: 130	BNR: 112
MALESTOKK	1:150	DATO: 11.09.2021
21-12	sa	ARKITEKT: sa
TEGNINGSNUMMER:		21-12-40-20
KOMMUNE:		Austrheim
SA Eiendomsutvikling		Njetevegen 333
Tel: 94130002		5943 Austrheim
standvik@hotmail.com		