




Snitt A - A

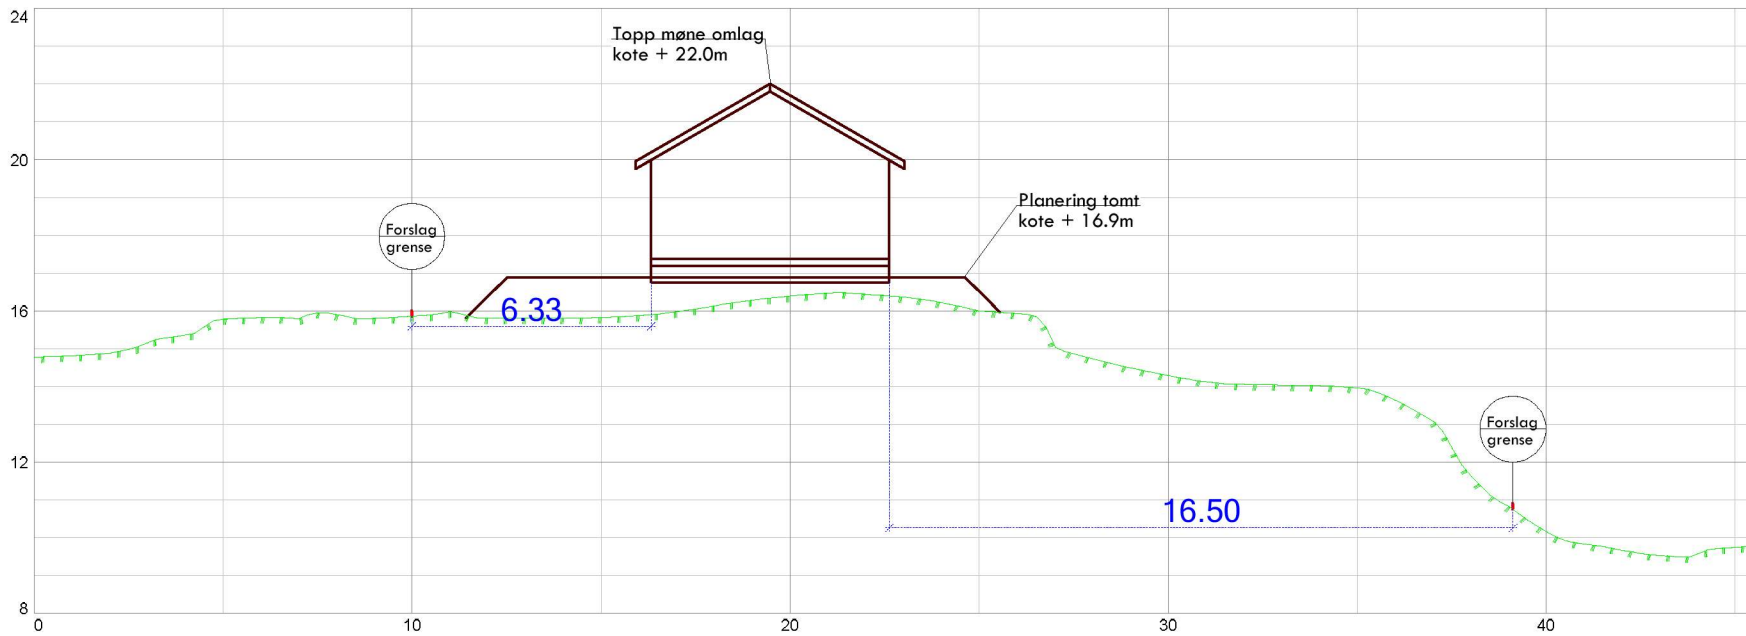

Snitt B - B

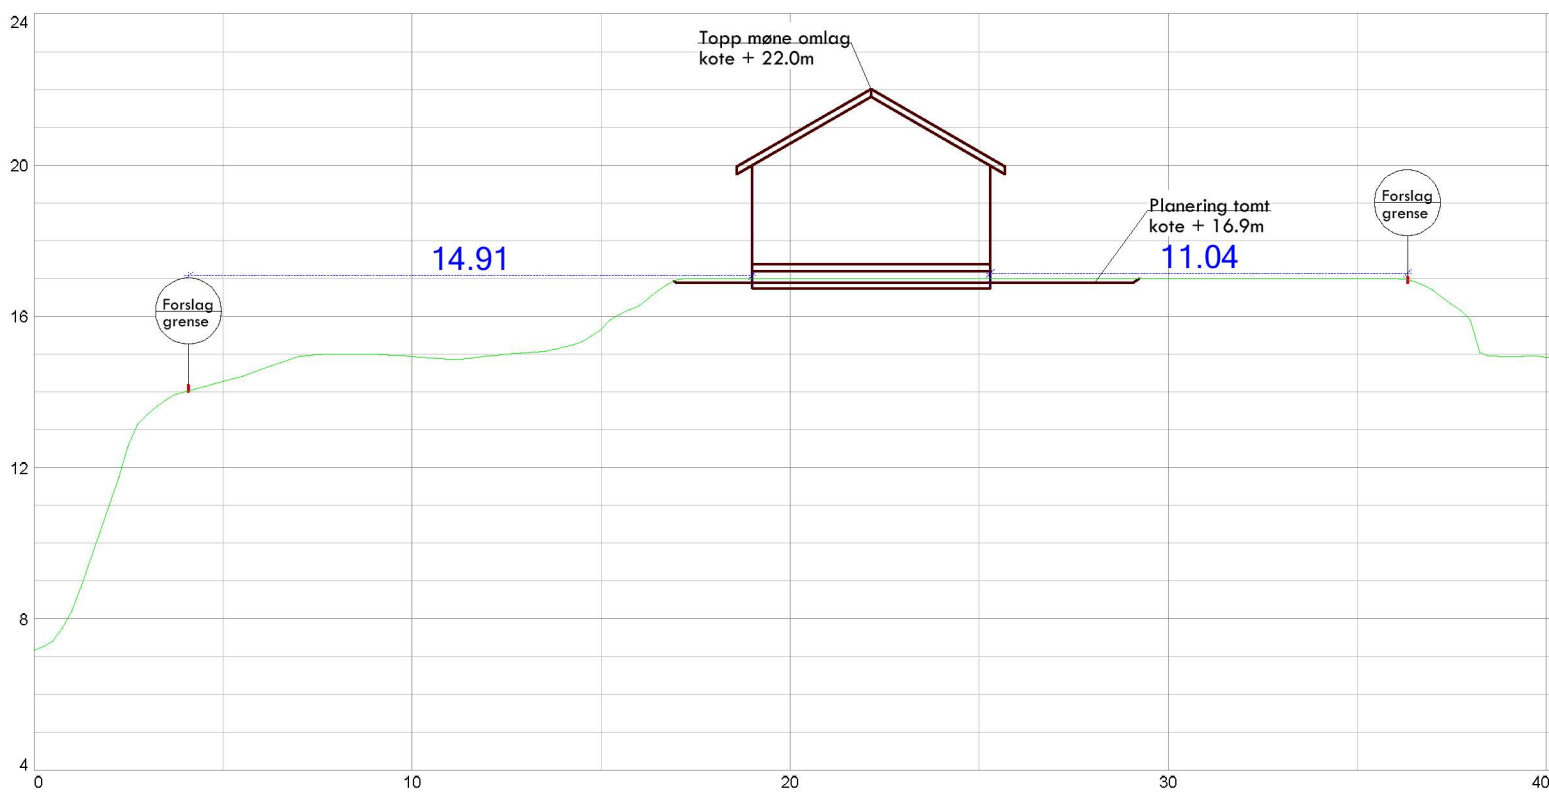

Snitt C - C

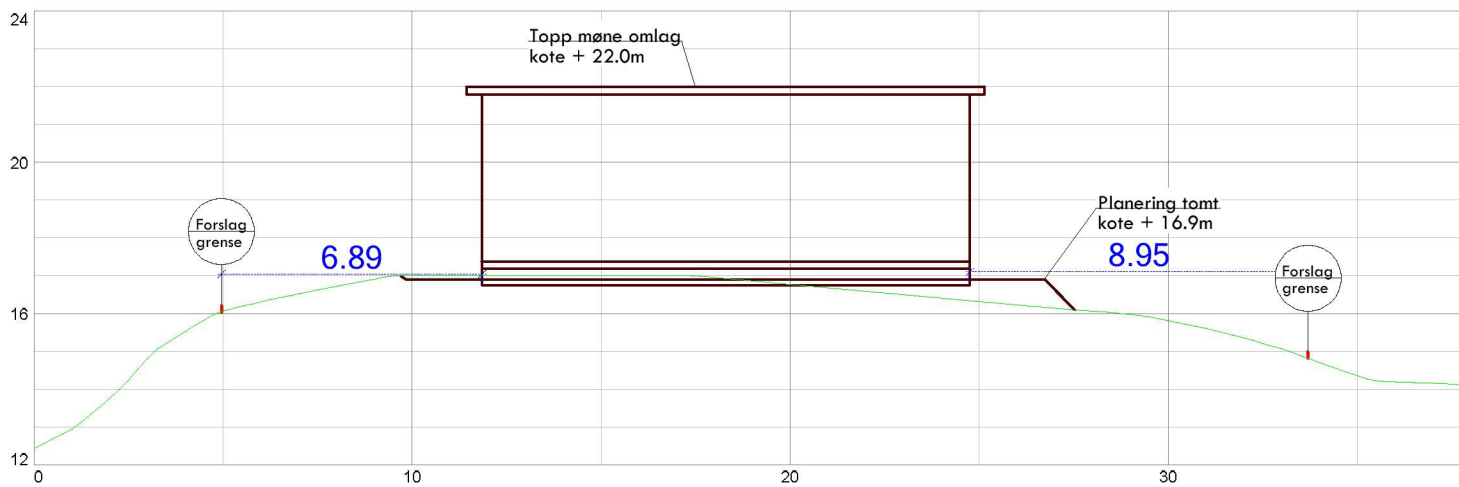

Kålås Bygg AS Tonhusmyrane 2 5913 Eikangervåg				Epost: post@sh-opppaaling.no Tlf 472 99 092
Dato: 29.09.2021	Konstr./tegnet: sh	Godkjent:	Målestokk:	
Snitt sit. plan ny hytte Baløy, ved Baløyvegen 266 Tiltakshavar: Åge Hauge Hjelmtveit			Erstattet for:	Erstattet av:
			906	
Henvisning:		Beregning:		Austrheim kommune