



Seksjon

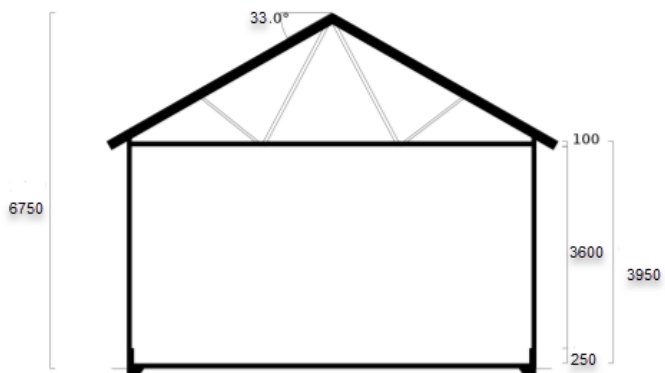

Plan

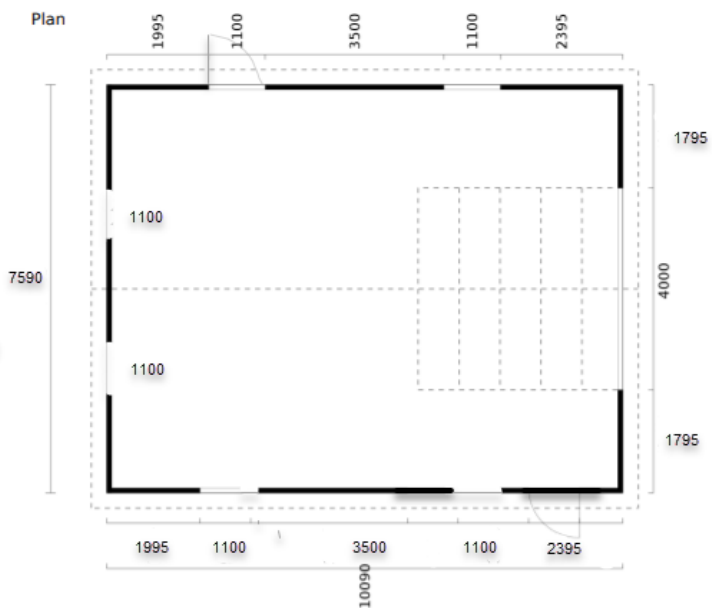

Byggherre: Trygve Gullaksen				Dato: 02.12.21	
Telefon: 98871899					
Adresse: Fønnes 54					
Tegningsnr:	Gnr: 131	Bnr: 52	Kommunenr: 1264	Postnr: 5953	
Bebygget areal: 75 m ²	Målestokk: 1:100 (A4)	Takvinkel: 33	Tegnet i: 3D Bolig Byggplanlegger		
Alle rettigheter tilhører utførende for prosjekteringen. Kopiering og bruk av disse tegningene er forbudt uten skriftlig samtykke.					