


②

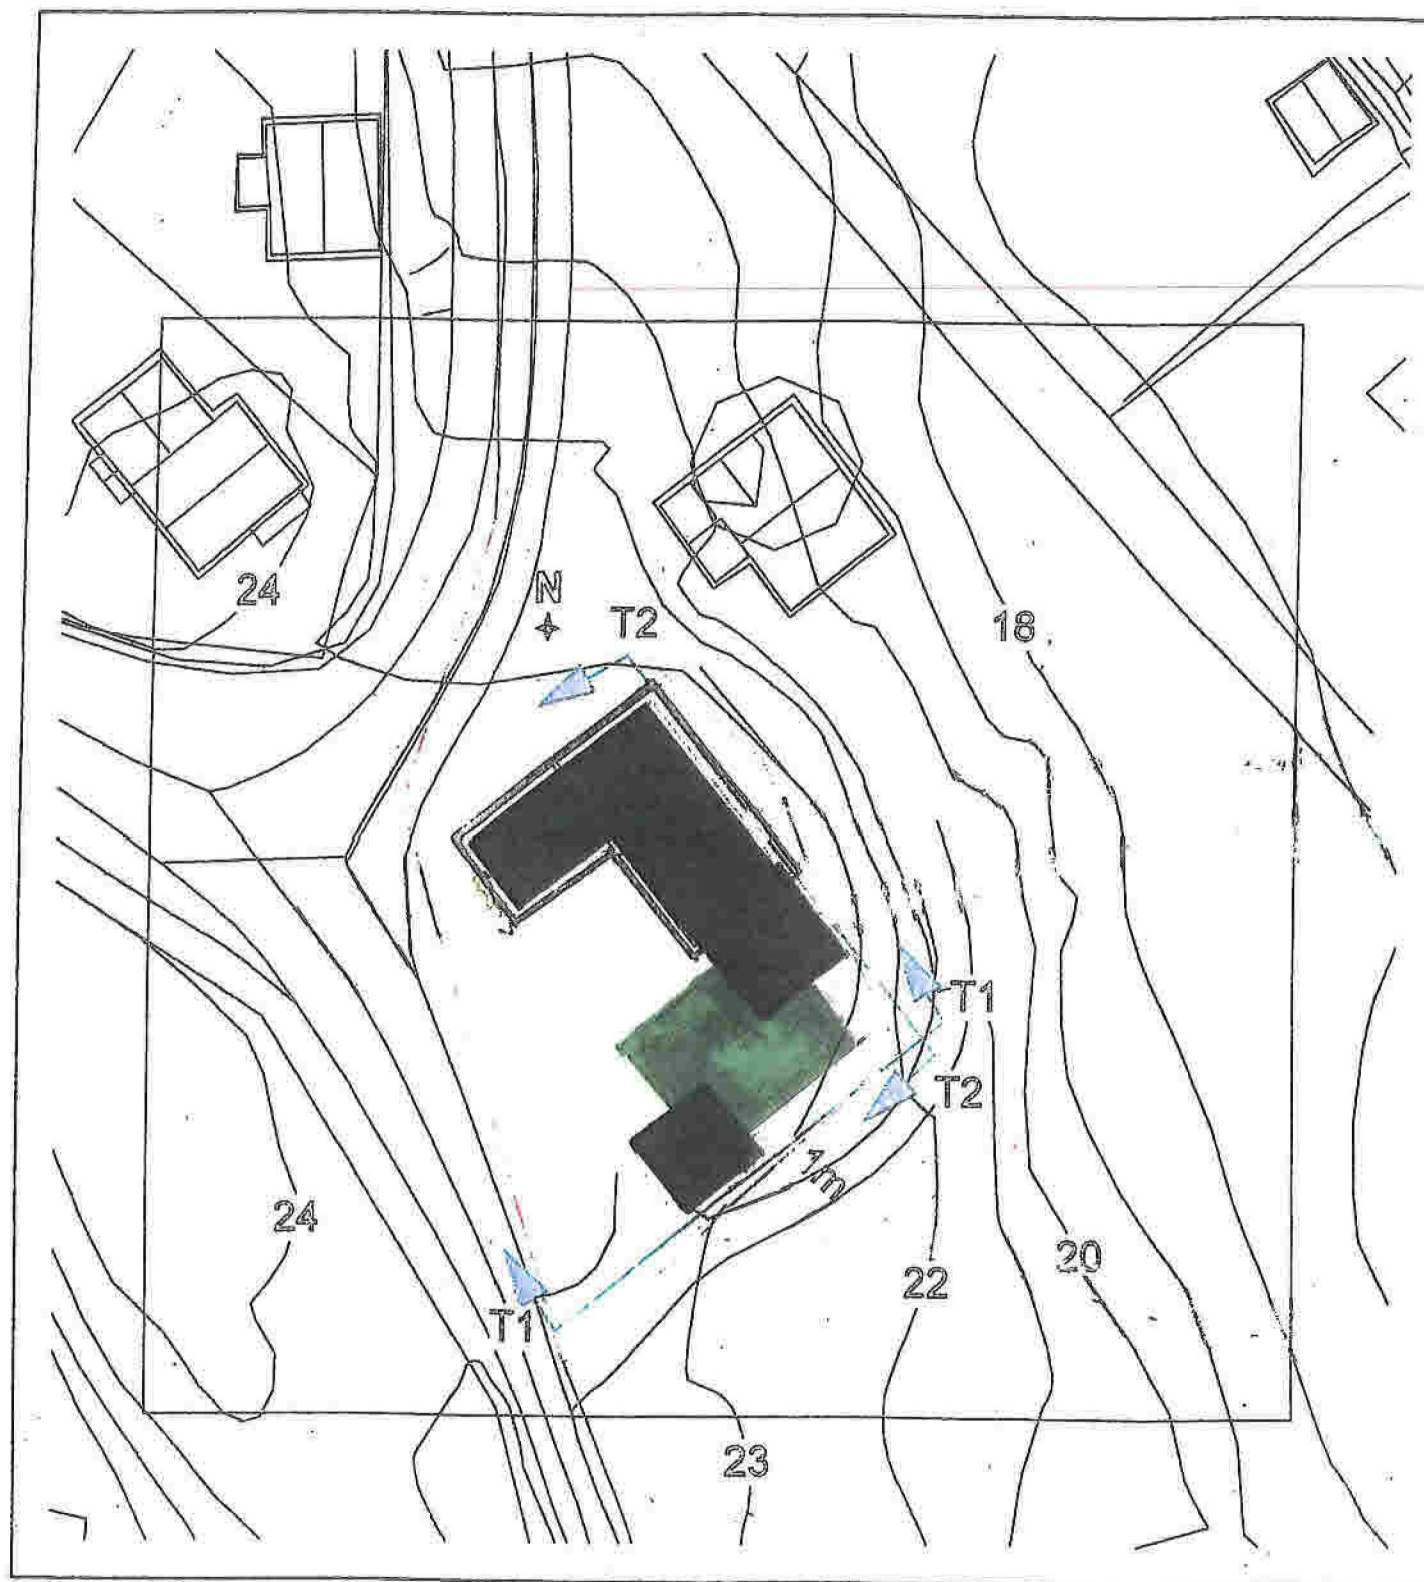

U-01

dat

1:500

Tilbygg markert med grønt