



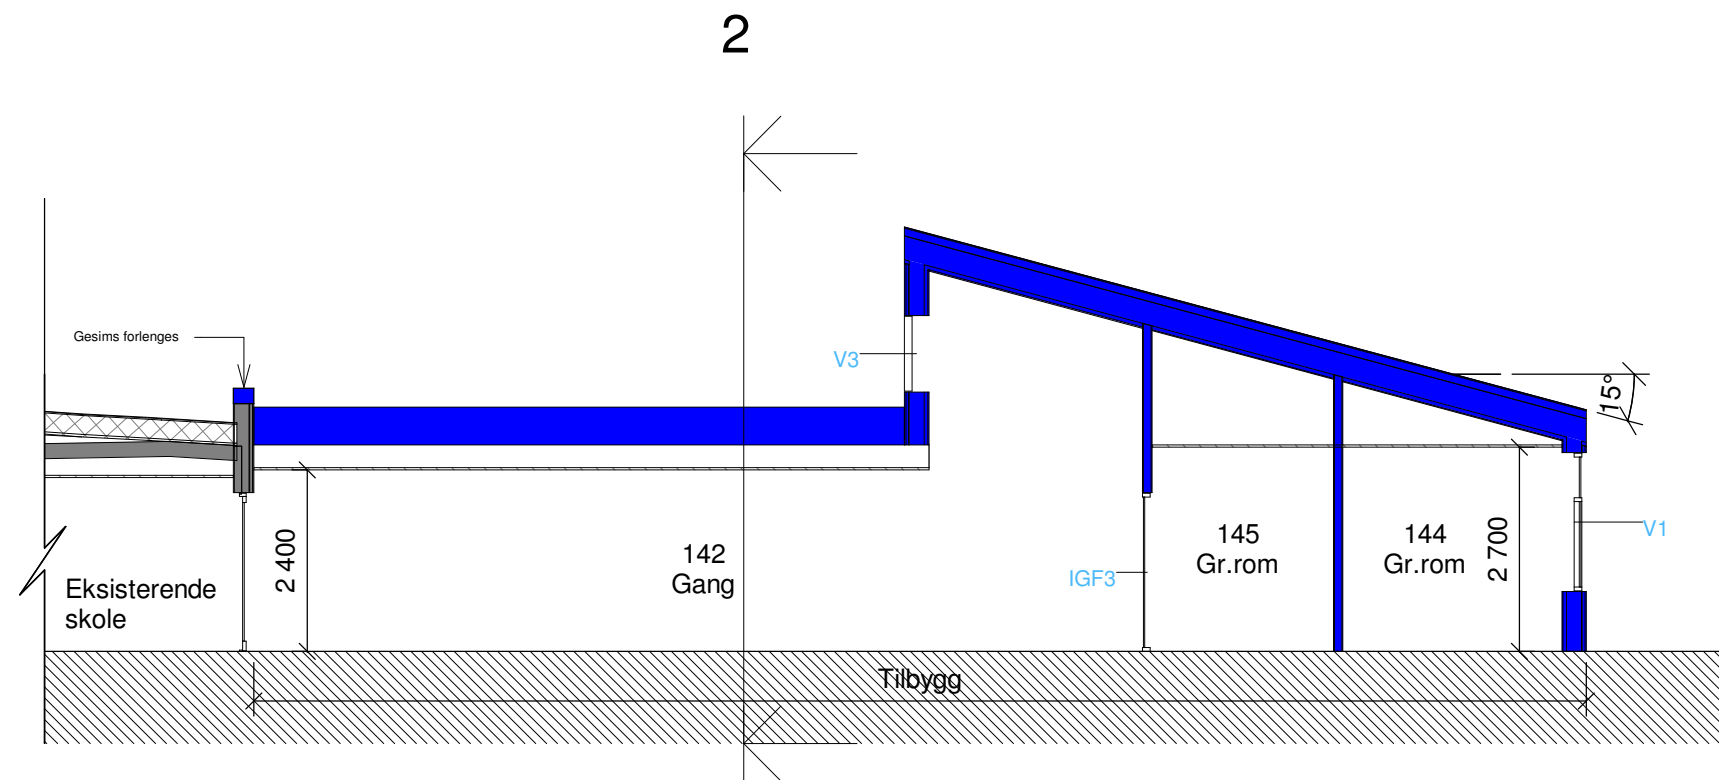

Prinsippsnitt 1
1 : 100

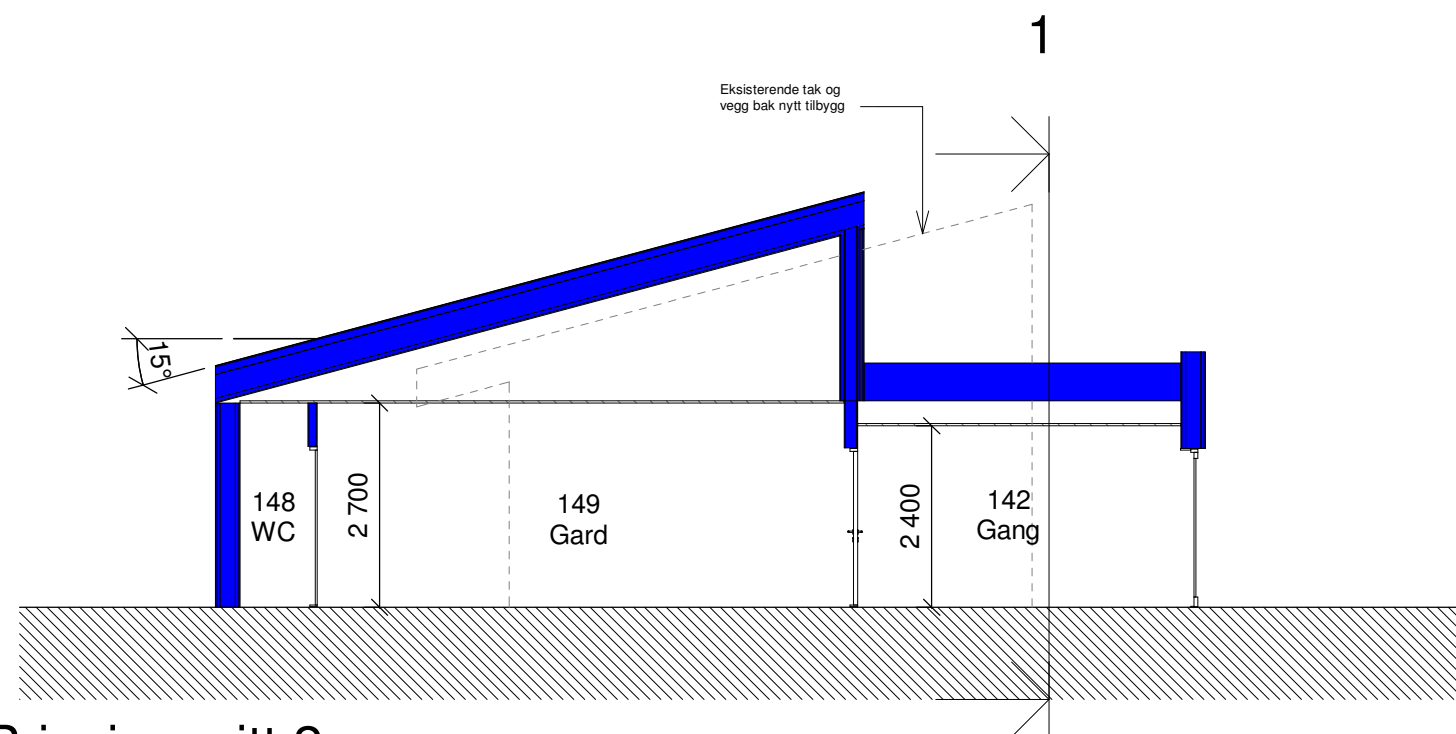

Prinsippsnitt 2
1 : 100

Tegningsnummer	Revisjon
A-40-00-01	D01

D01	2022-02-02	For godkjenning hos oppdragsgiver	AniHag	LarHol	MonMel
Revisjo n	Dato	Beskrivelse	Tegnet	Kontrollert	Godkjent
Dette dokumentet er utarbeidet av Norconsult AS som del av det oppdraget som fremgår nedenfor. Opphavseretten tilhører Norconsult AS. Dokumentet må bare benyttes til det formål som oppdragsavtalen beskriver, og må ikke kopieres eller gjøres tilgjengelig på annen måte eller i større utstrekning enn formålet tilsier.					
Oppdragsgiver Austrheim Kommune				Målestokk (gjelder for A3 format) 1 : 100	
Årås Skule - Forprosjekt Prinsippsnitt					
Norconsult 		Oppdragsnummer 52105651	Tegningsnummer A-40-00-01		D01