



TEGNFORKLARING

- BEBYGGELSE & ANLEGG**
 - Takflate nybygg
 - Terrasse/balkong nybygg
 - Takflate eksisterende bebyggelse
 - Takutstikk/Møneretning
- SAMFERDSEL OG INFRASTRUKTUR**
 - Adkomst/veg
 - Parkering
 - Gangarealer/Trapp/Mur
- FRI- OG GRØNTAREALER**
 - Oppholdsareal
 - Fri- og grøntareal
- LINJESYMBOLER**
 - Byggegrense
 - Eiendomsgrense
 - Mur/Skjæring/Fylling
 - Avstander/Målsetting

REFERANSEPUNKTER

Løpenummer	N-koordinat	Ø-koordinat
01	6744054.003	279063.061
02	6744057.564	279068.373
03	6744052.416	279071.824
04	6744053.418	279073.319
05	6744048.105	279076.881
06	6744046.741	279074.845
07	6744039.476	279079.715
08	6744035.303	279073.488
09	6744040.532	279069.983
10	6744041.537	279067.082
11	6744046.850	279063.521
12	6744048.855	279066.511

AREALER/UTNYTTING

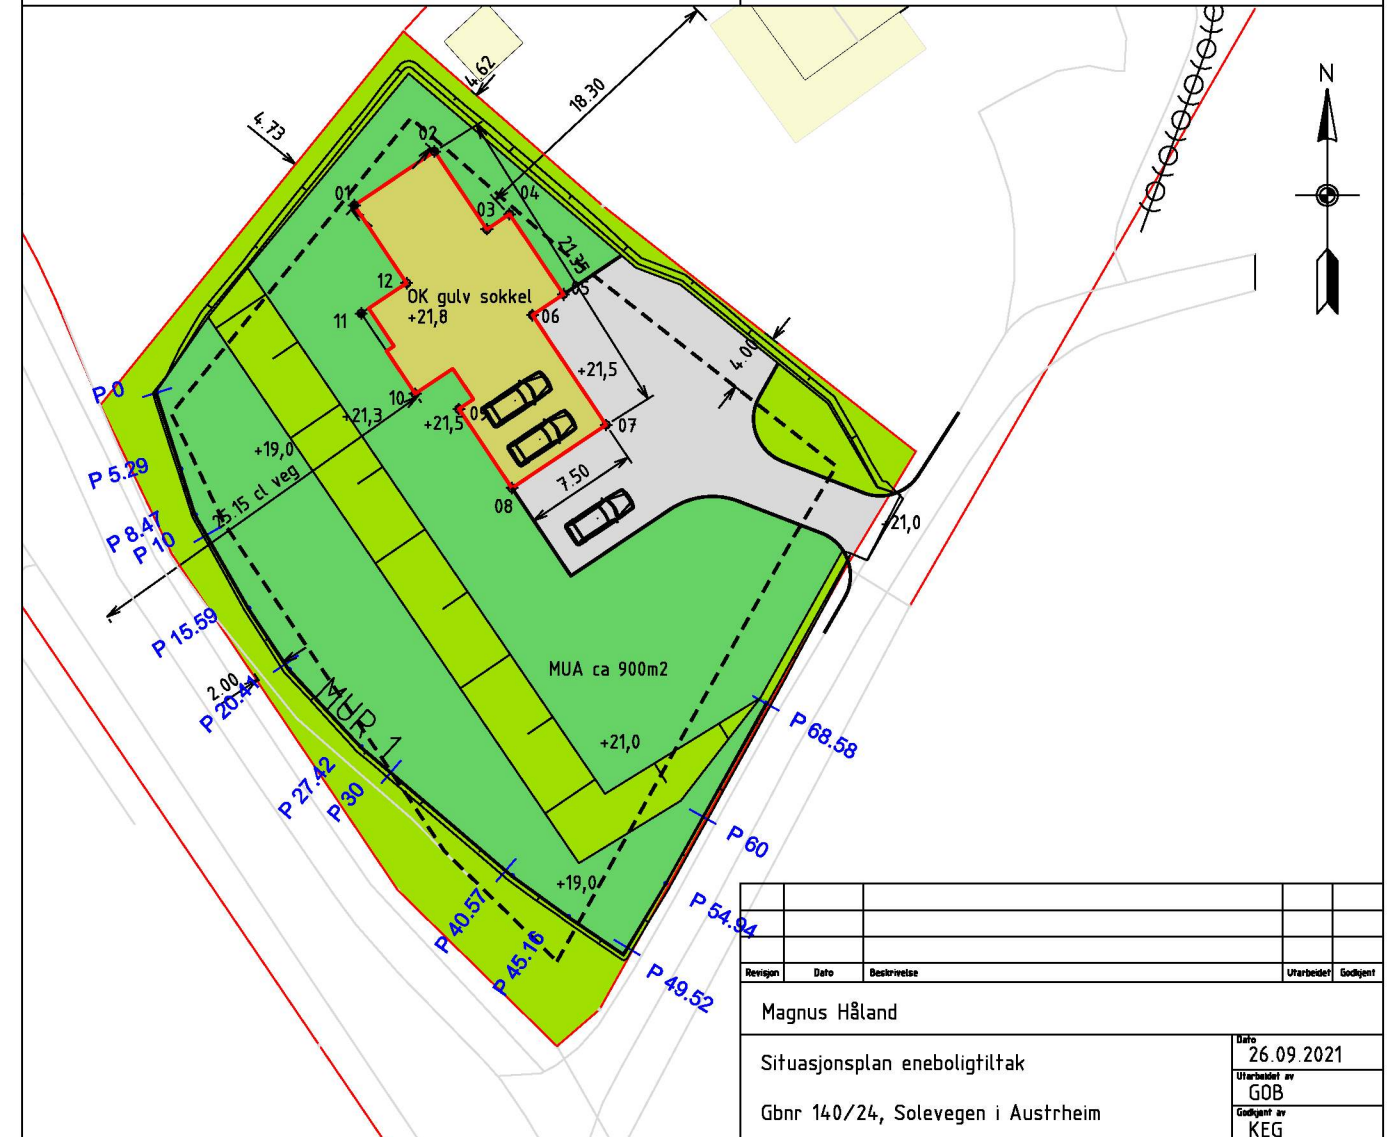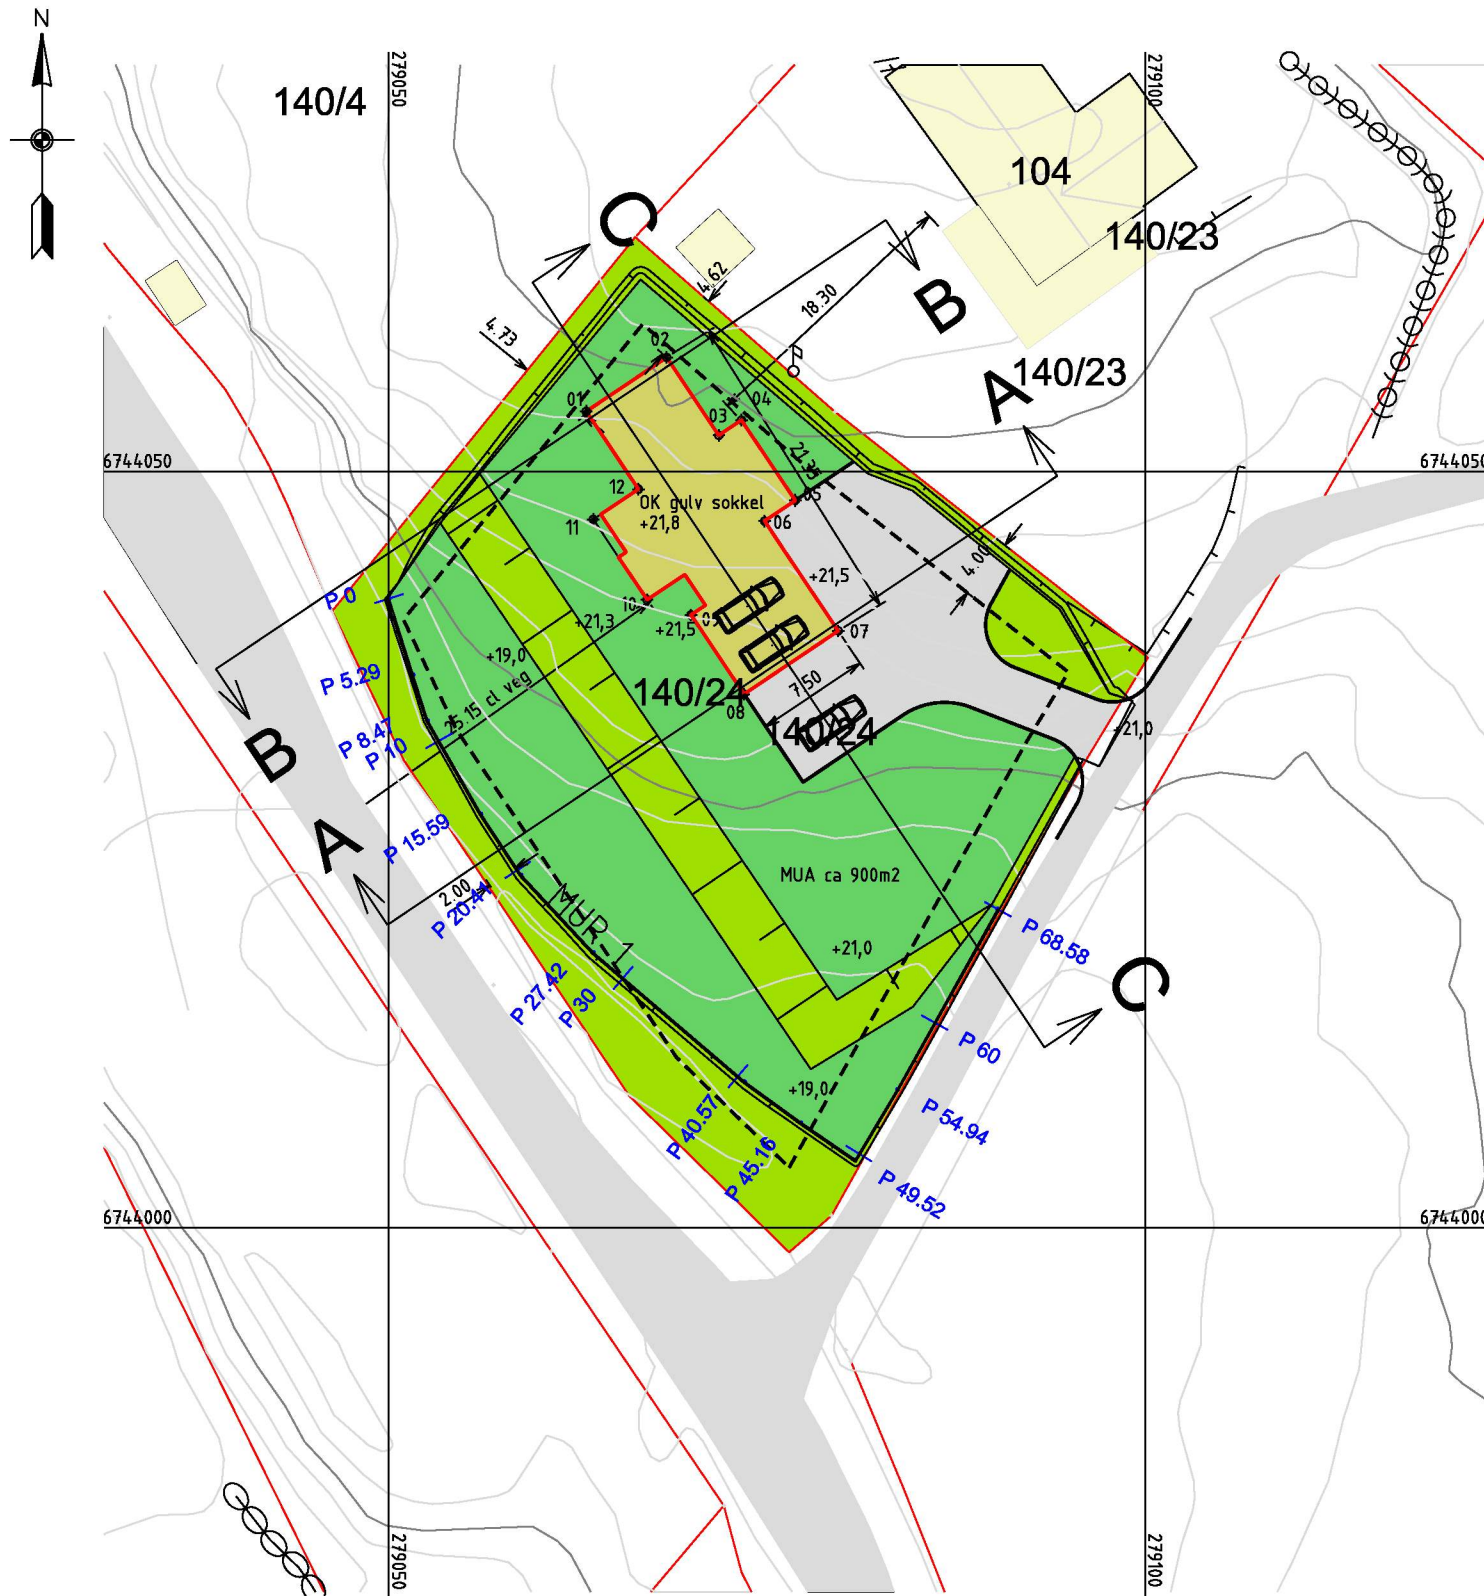

SITUASJONSPLAN M=1:500

Kartgrunnlag: SOSI-kart FKB 4.0/4.5 (Austrheim kommune)
Euref89 Sone32. NN2000



Nedre Åstveit 12
5106 Øvre Ervik
Tlf. 982 20 450
post@geoform.no
www.geoform.no

Målestokk: 1:500 (A3)
Jobbnummer: 21050
Tegningsnummer: 01
Revisjon: A-

Revisjon	Dato	Beskrivelse	Utarbeidet av	Godkjent av

Magnus Håland

Situasjonsplan eneboligtiltak

Gbnr 140/24, Solevegen i Austrheim

Dato: 26.09.2021

Utarbeidet av: GOB

Godkjent av: KEG