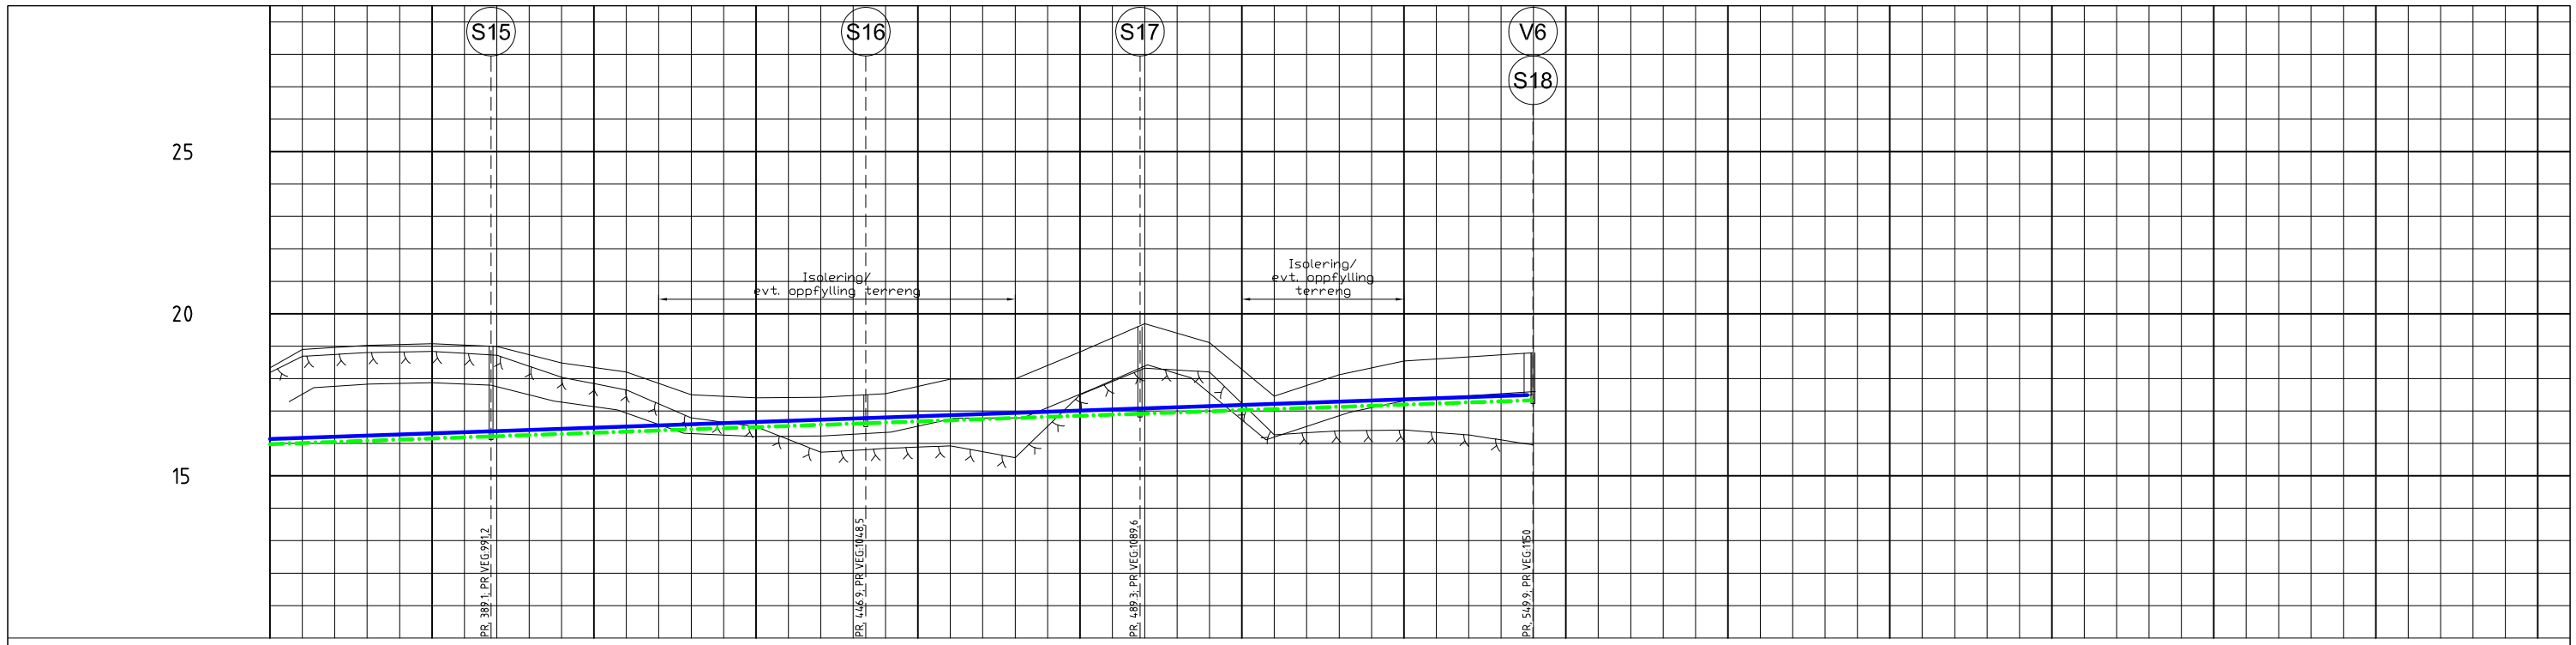

PROFIL NR		355	380	405	430	455	480	505	530	555	580	605	630	655	680	705
Grunneier																
Markslag																
Grunnforhold																
TERRENG H.		18,90	19,03	19,08	18,99	18,48	18,20	17,50	17,41	17,43	17,54	17,98	17,99	18,82	19,69	19,11	17,45	18,11	18,54	18,67
Hor.vinkelpunktavstand i m			34,12			57,83						42,32				60,65				
Vannledning	Kumavstand i m		34,1			57,8						42,3				59,9				
	Fall i ‰		7,0			7,0						7,0				6,9				
	Kote utv. topp	16,14			16,38						16,78				17,08					17,49
	Type og dim		160 PVC PN 10			160 PVC PN 10						160 PVC PN 10				160 PVC PN 10				
Spillvannsledning	Kumavstand i m		34,1			57,8						42,3				60,6				
	Fall i ‰		7,0			7,0						7,0				6,8				
	Kote innv. bunn	15,98			16,22						16,62				16,92					17,33
	Type og dim		160 PVC orangebrun SN8 SDR34			160 PVC orangebrun SN8 SDR34						160 PVC orangebrun SN8 SDR34				160 PVC orangebrun SN8 SDR34				

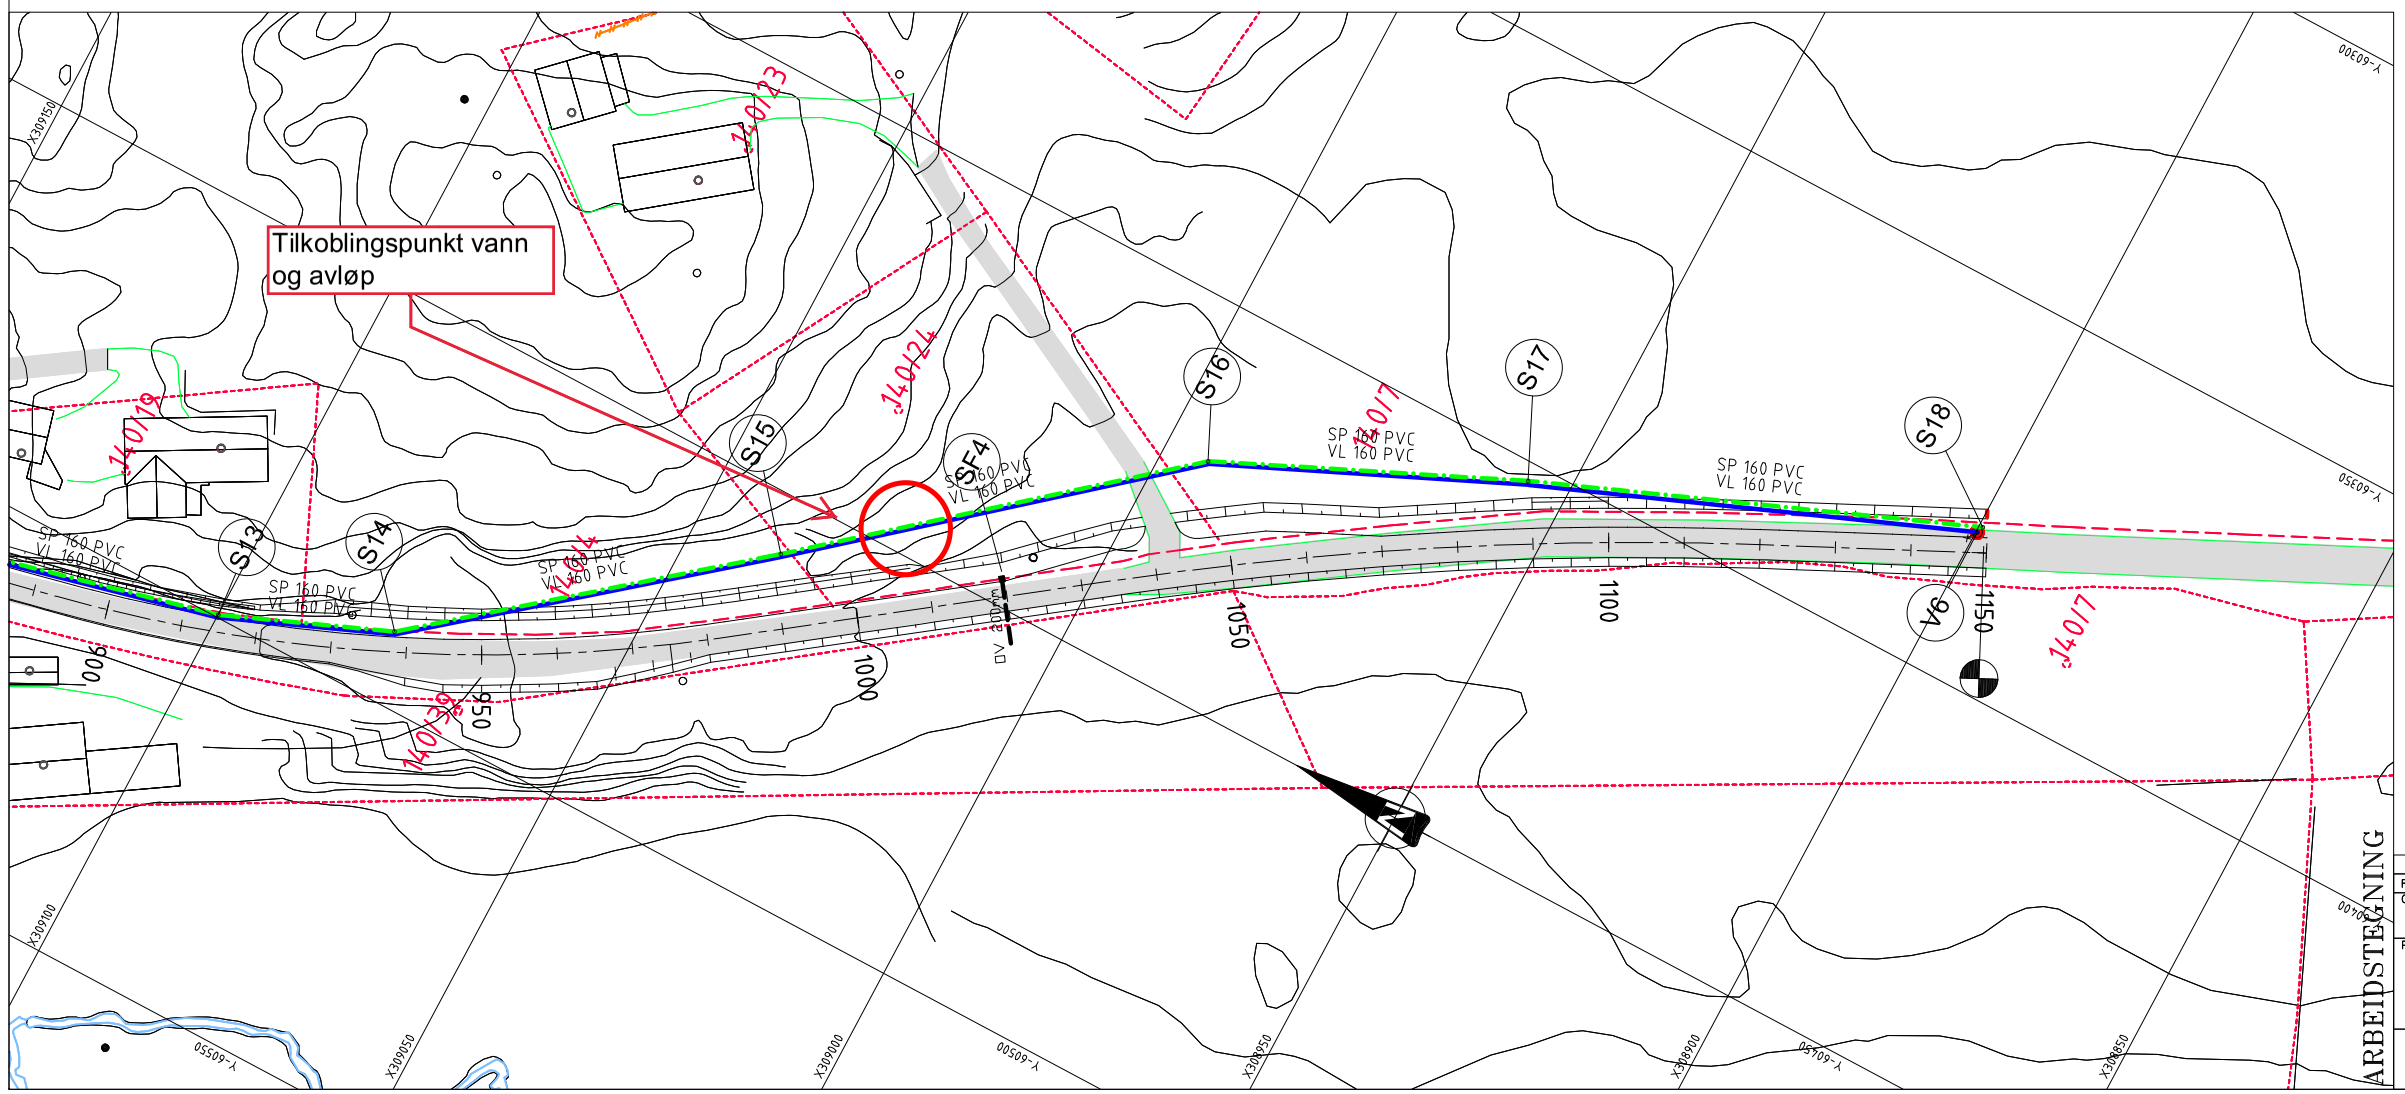

TEGNFORKLARING

Eksisterende	Prosjektert
	Vannledning (VL)
	Spillvannsledning (SP)
	Pumpeledning spillvann (PS)
	Overvannsledning (OV)
	Ledning i borhull
•	Stakekum (S)
	Vannkum m/brann- og stengeventil (V)
	Luftventil
	Spyleventil
	Entreprise grense
	Kloakkpumpestasjon (P)
	Sandfangskum m/kuppelrist (SF)
	Sandfangskum m/kjeftesluk (SF)

NEDFOTOGRAFERT

ARBEIDSTEGNING

Rev.	Dato	Sign.	Revisjonen gjelder
A	05.07.07	ANH	VA–trase endret som følge av endret bredde på veg.

Oppdragsgiver
AUSTRHEIM KOMMUNE

Prosjekt
Solen VA
Ledningsplan og profil pr. 355–S18

Tegn.	Kontr.	Godkj.
ANH	AH	AH

Dato: 22.05.06
Målestokk: 1:100/500
Prosjektnr.: 0906
Tegningsnr.: H5
Rev.: A

Utv.ing. Arne Haugen VVA–prosjektering
Postadresse: Pb 6060 BERGEN. Tlf.: 55 60 60 60