



# TEGNFORKLARING

- BEBYGGELSE & ANLEGG**
  - Takflate nybygg
  - Terrasse/balkong nybygg
  - Takflate eksisterende bebyggelse
  - Takutstikk/Møneretning
- SAMFERDSEL OG INFRASTRUKTUR**
  - Adkomst/veg
  - Parkering
  - Gangarealer/Trapp/Mur
- FRI- OG GRØNTAREALER**
  - Oppholdsareal
  - Fri- og grøntareal
- LINJESYMBOLER**
  - Byggegrense
  - Eiendomsgrense
  - Mur/Skjæring/Fylling
  - Avstander/Målsetting

# REFERANSEPUNKTER

Løpenummer	N-koordinat	Ø-koordinat
01	6744054.003	279063.061
02	6744057.564	279068.373
03	6744052.416	279071.824
04	6744053.418	279073.319
05	6744048.105	279076.881
06	6744046.741	279074.845
07	6744039.476	279079.715
08	6744035.303	279073.488
09	6744040.532	279069.983
10	6744041.537	279067.082
11	6744046.850	279063.521
12	6744048.855	279066.511

# AREALER/UTNYTTING

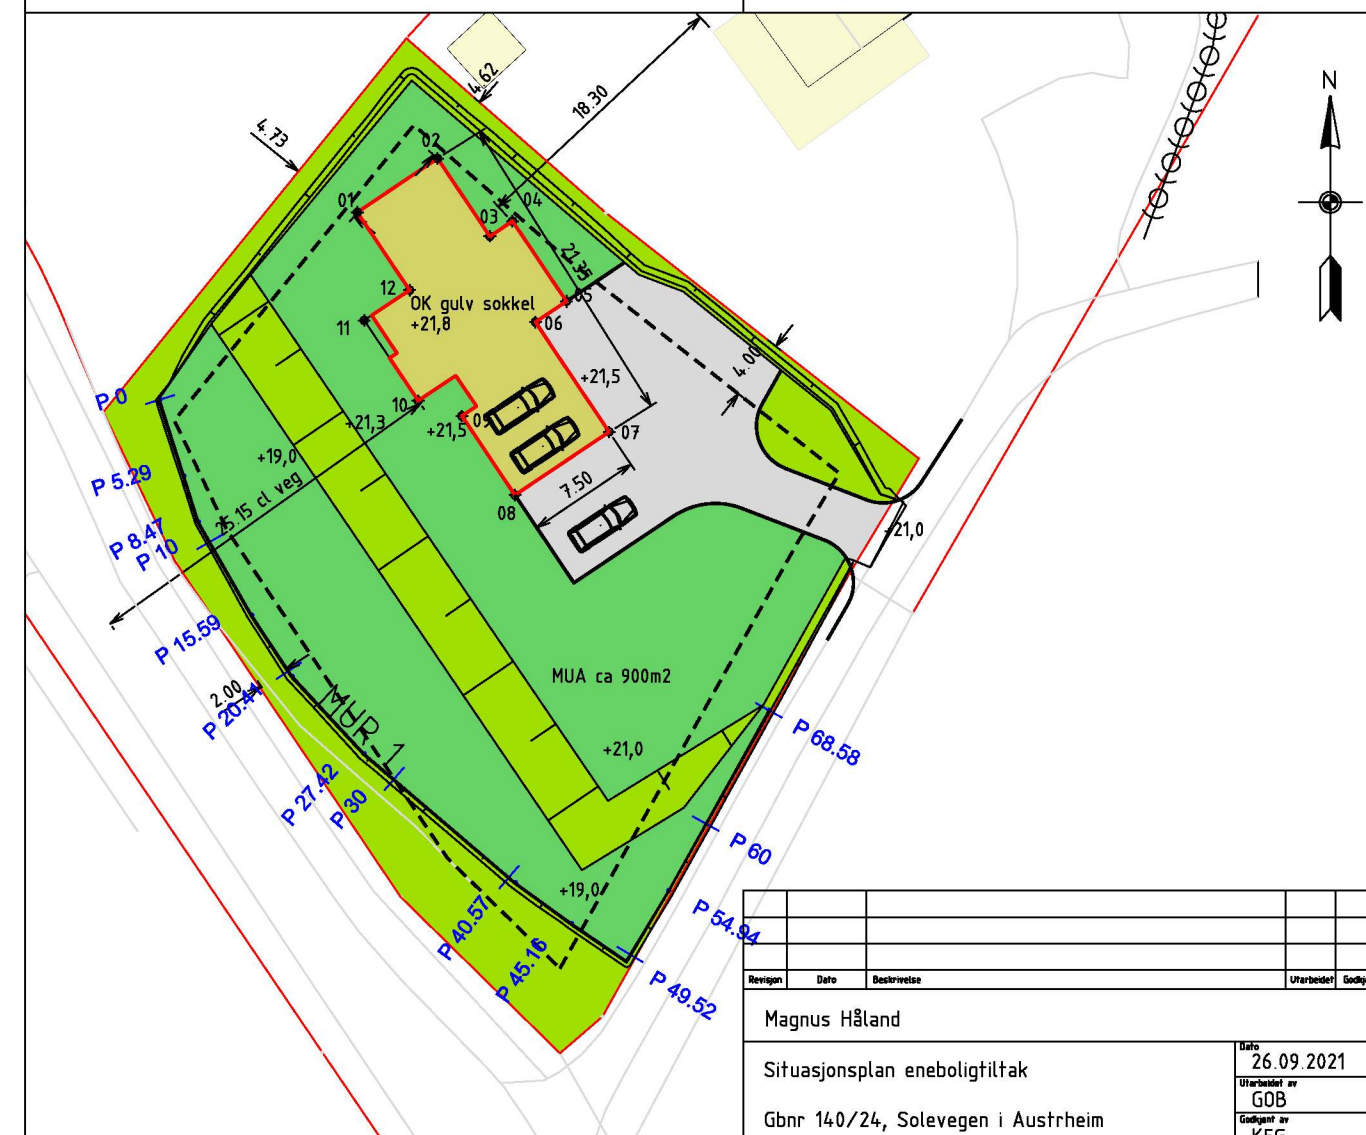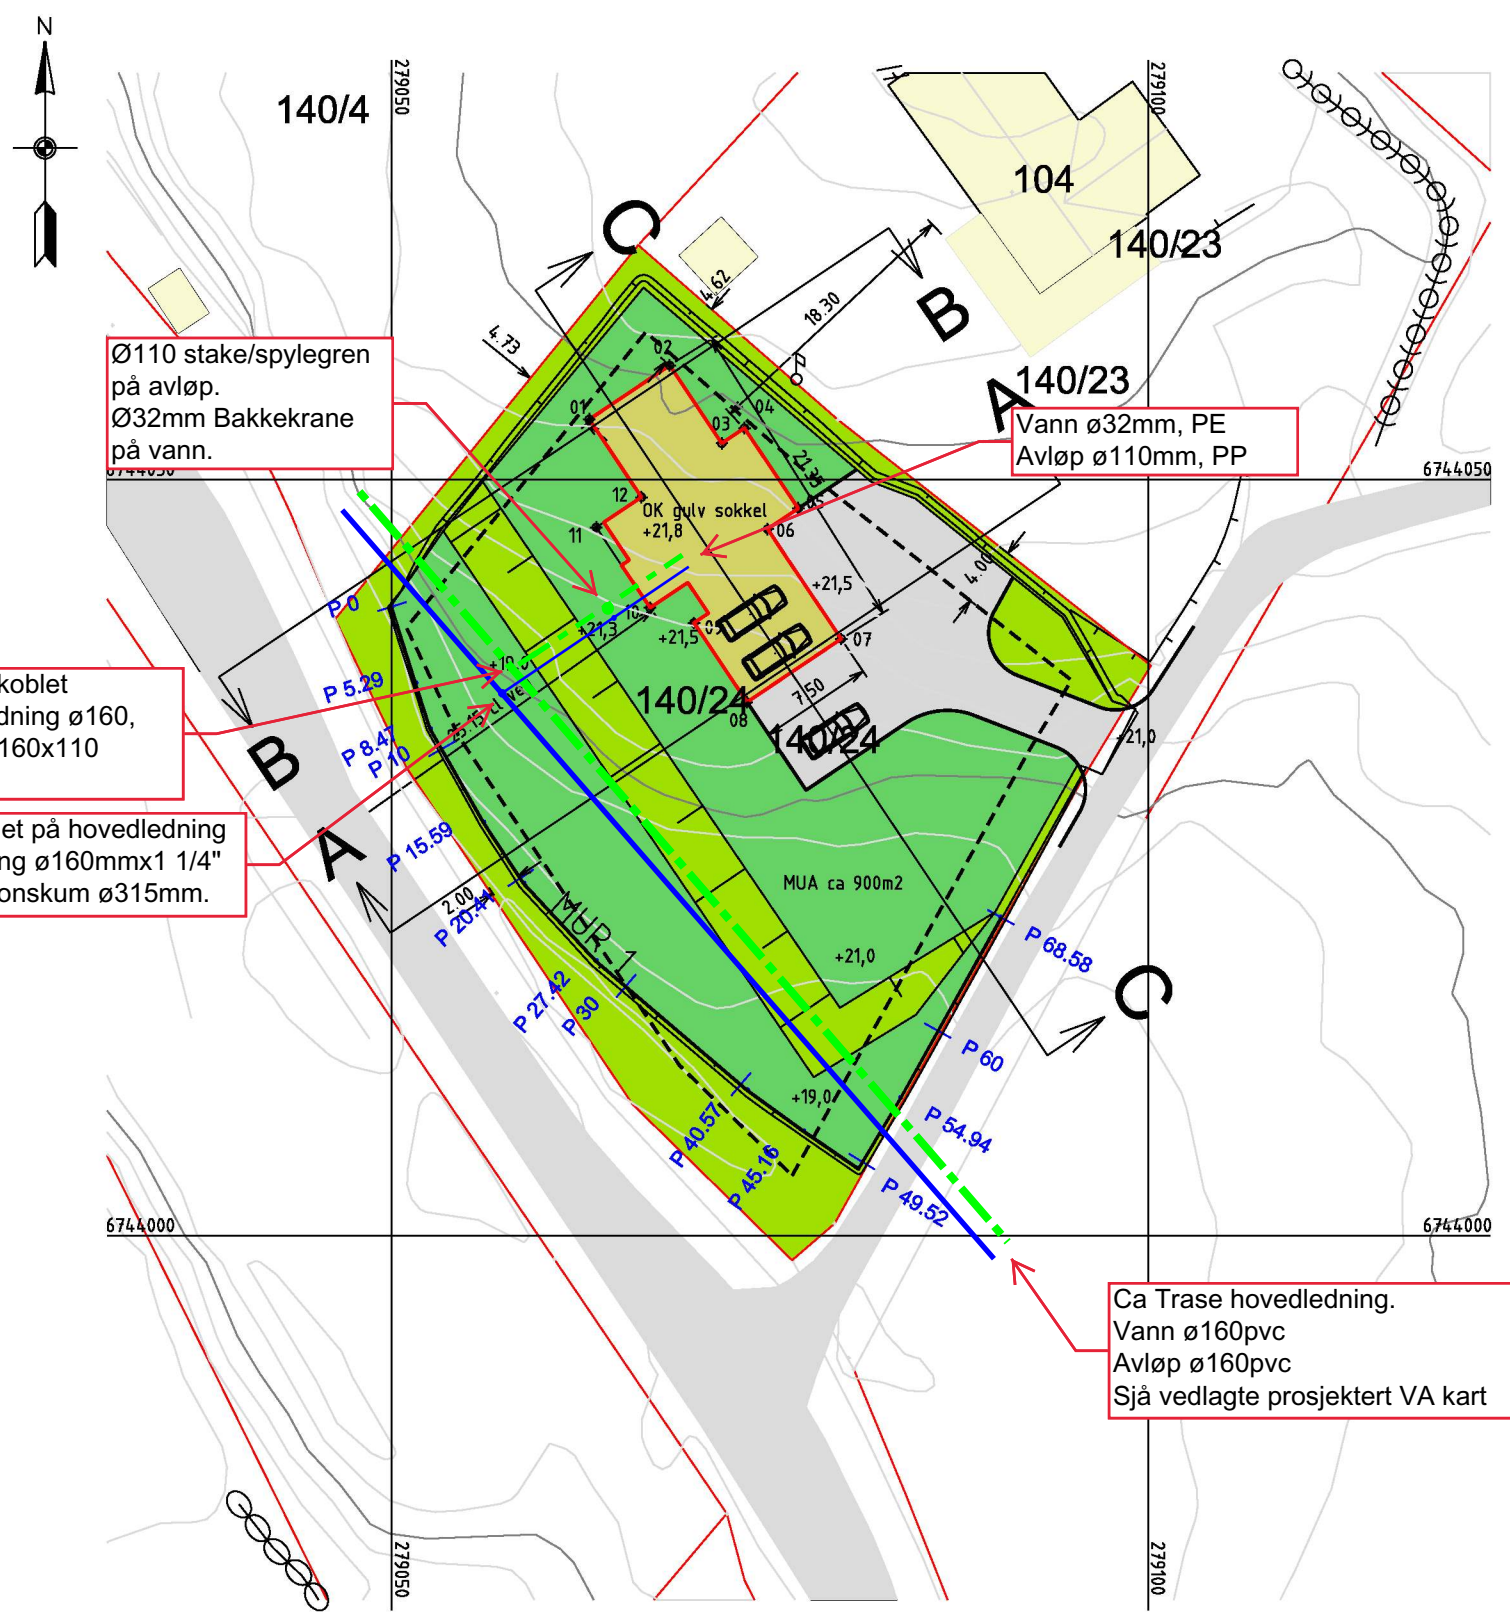

# SITUASJONSPLAN M=1:500



Revisjon	Dato	Beskrivelse	Utarbeidet	Godkjent
Magnus Håland				
Situasjonsplan eneboligtiltak				Dato: 26.09.2021
Gbnr 140/24, Solevegen i Austrheim				Utarbeidet av: GOB
				Godkjent av: KEG
				Målestokk: 1:500 (A3)
				Jobbnummer: 21050
				Tegningsnummer: 01
				Revisjon: A-