
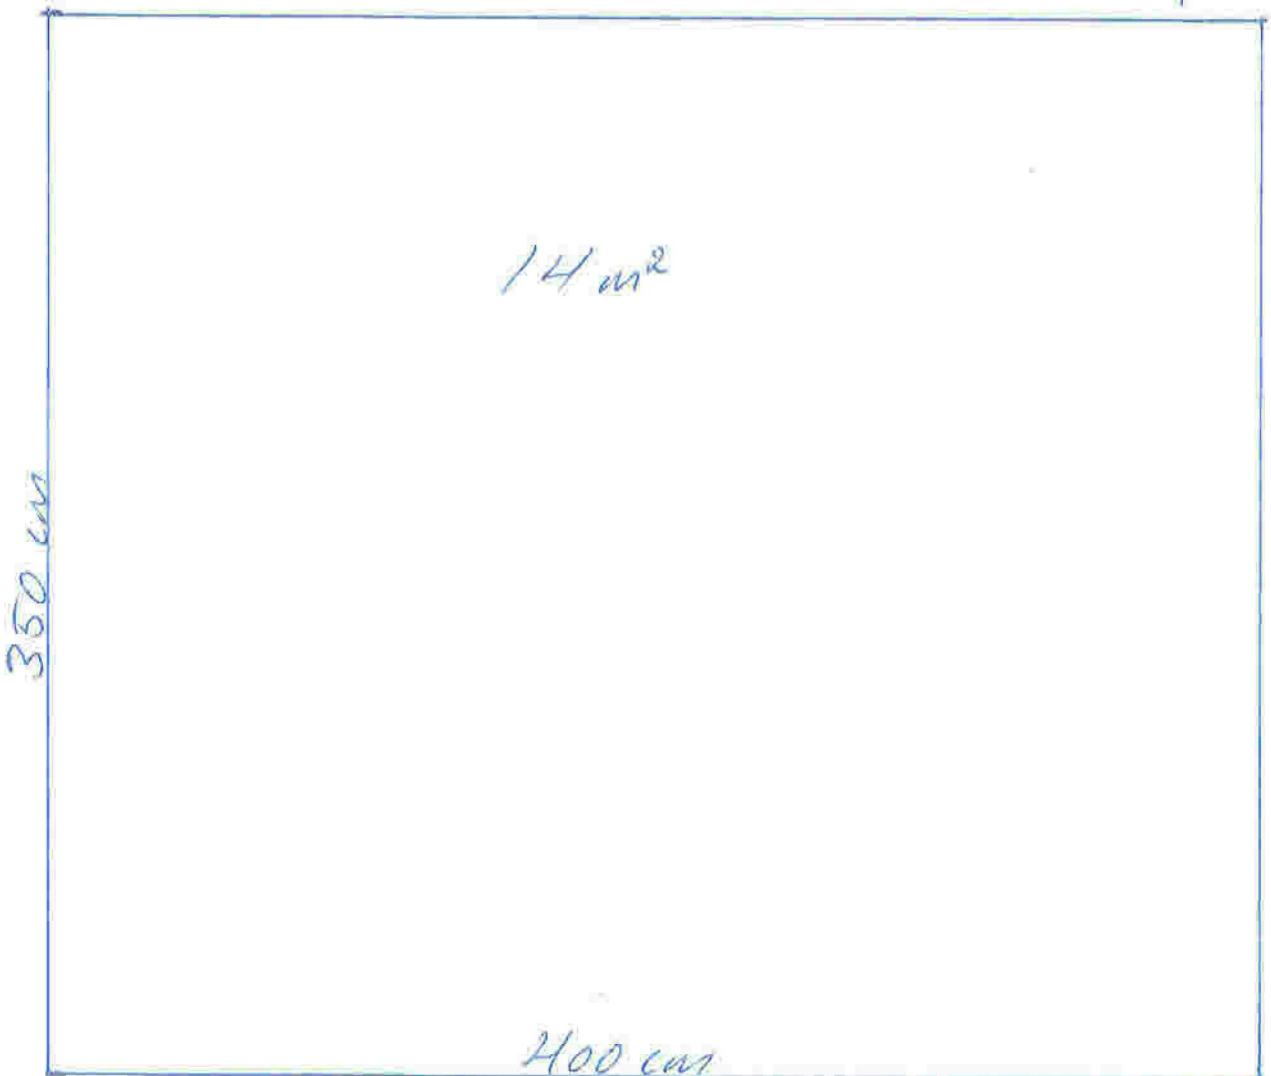


1:25

VEOLEG6: 6

GAZANOV /
SITI / PLAN

7.3.2022


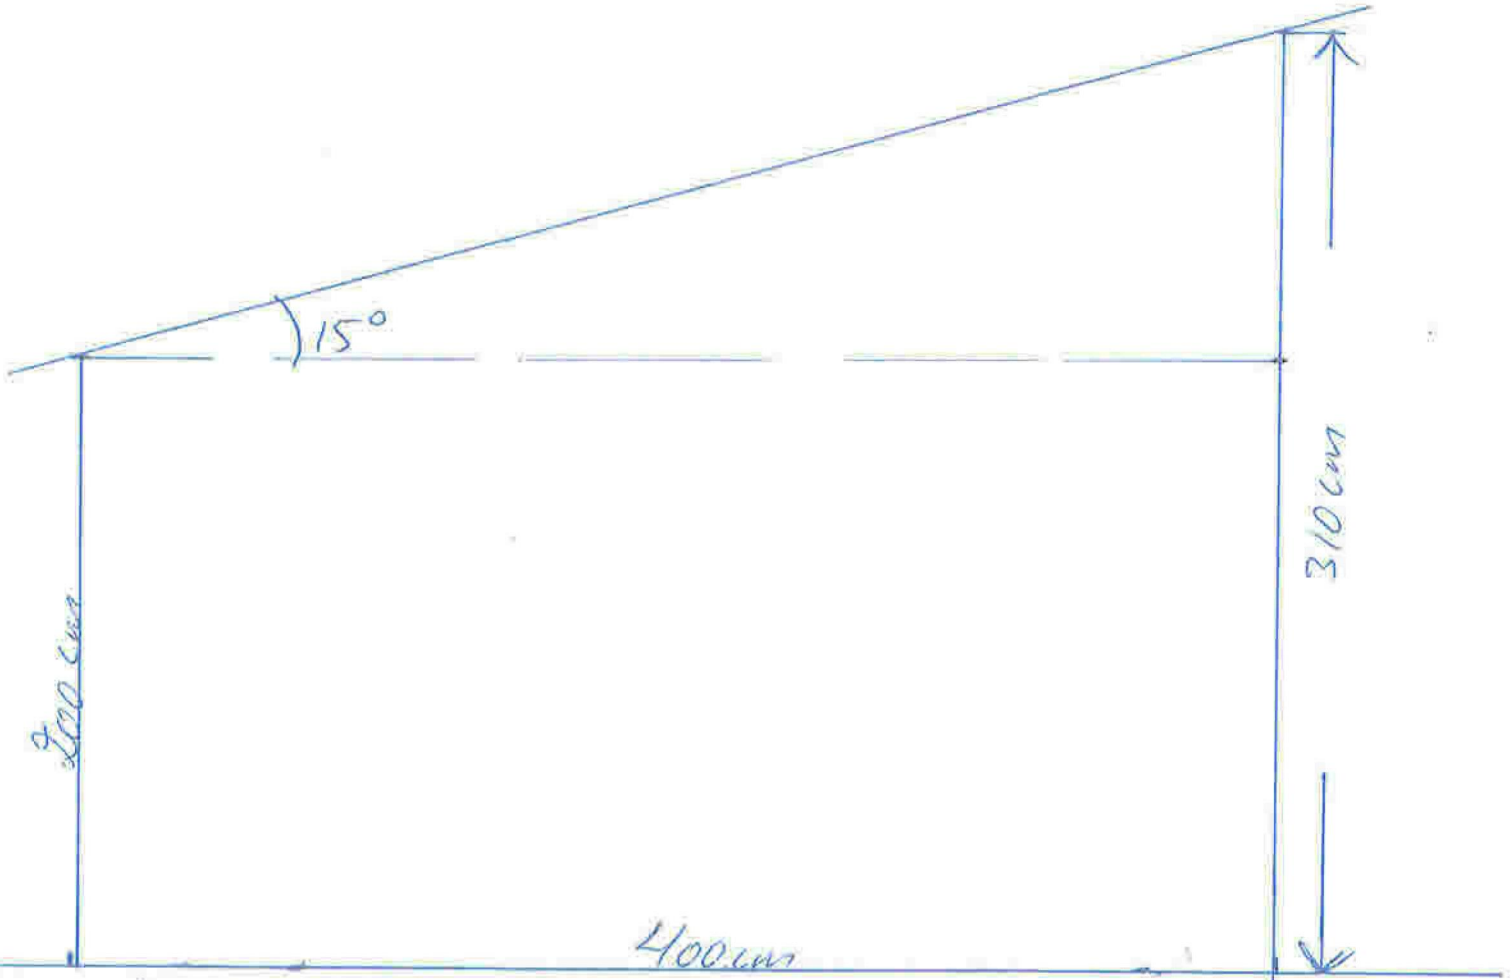


1:25

FASADE OST

ГЛАВНИ

ВЕОЛЕЉА: 7

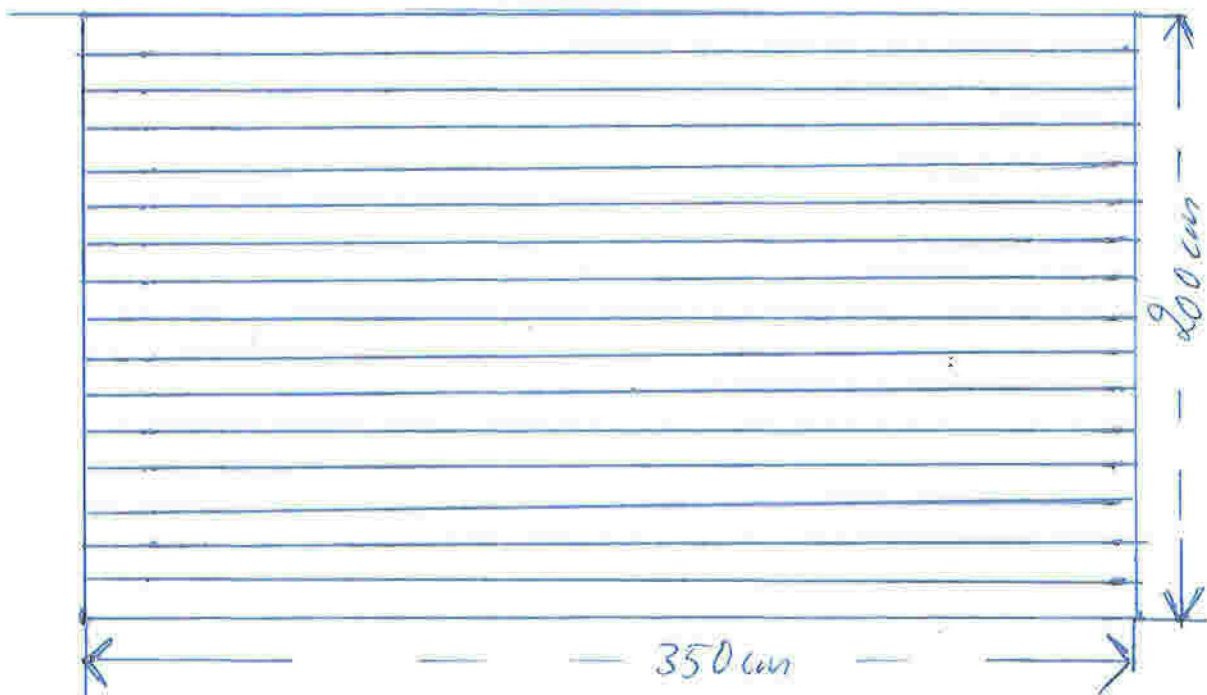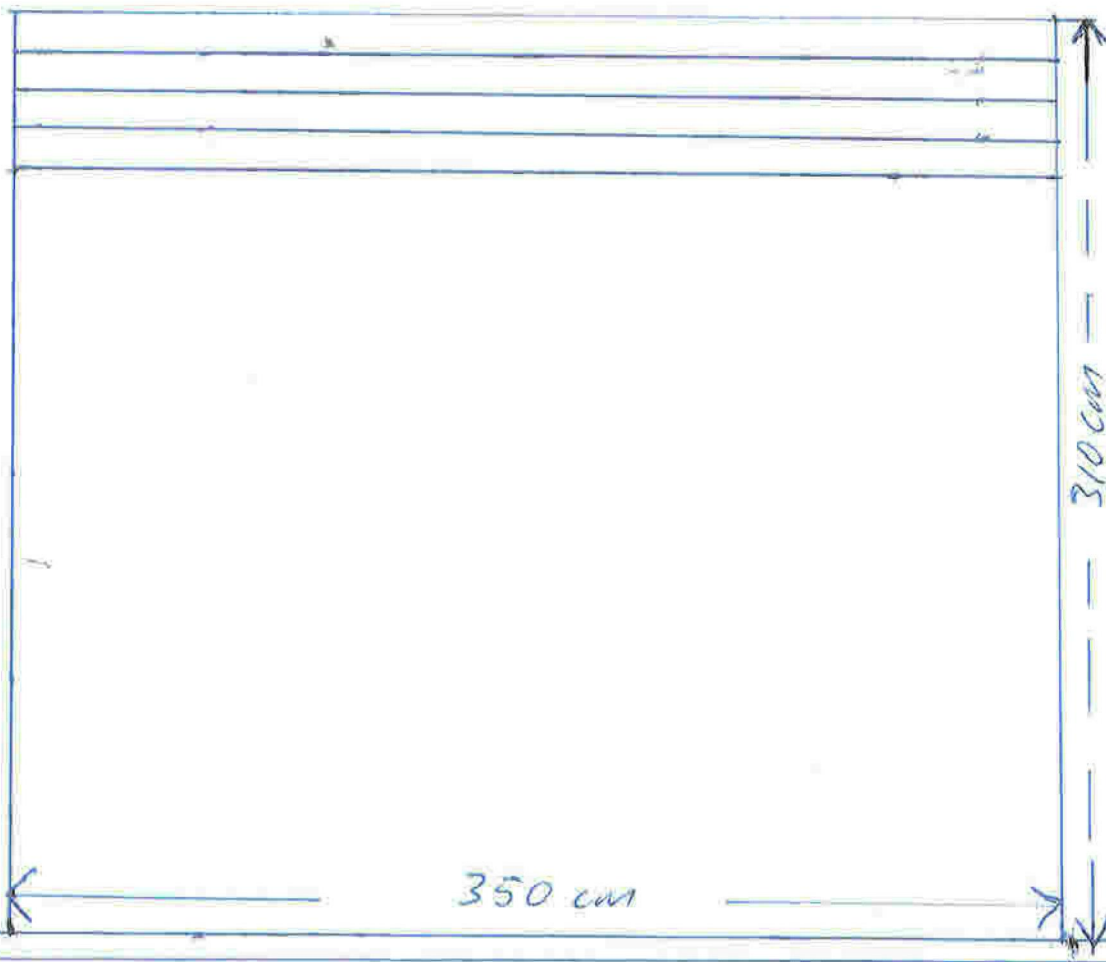

FASADE WEST

