



Tindhaugen

152/11

152/31

152/29

1700

1708

152/50

152/32

1702

152/30

155/7

155/7

152/60

Austrheimsvegen


Situasjonskart -
Situasjonskart for tiltaket, Austrheimsvegen 1700

Dato: 31-03-2020



Målestokk: 1:1 250



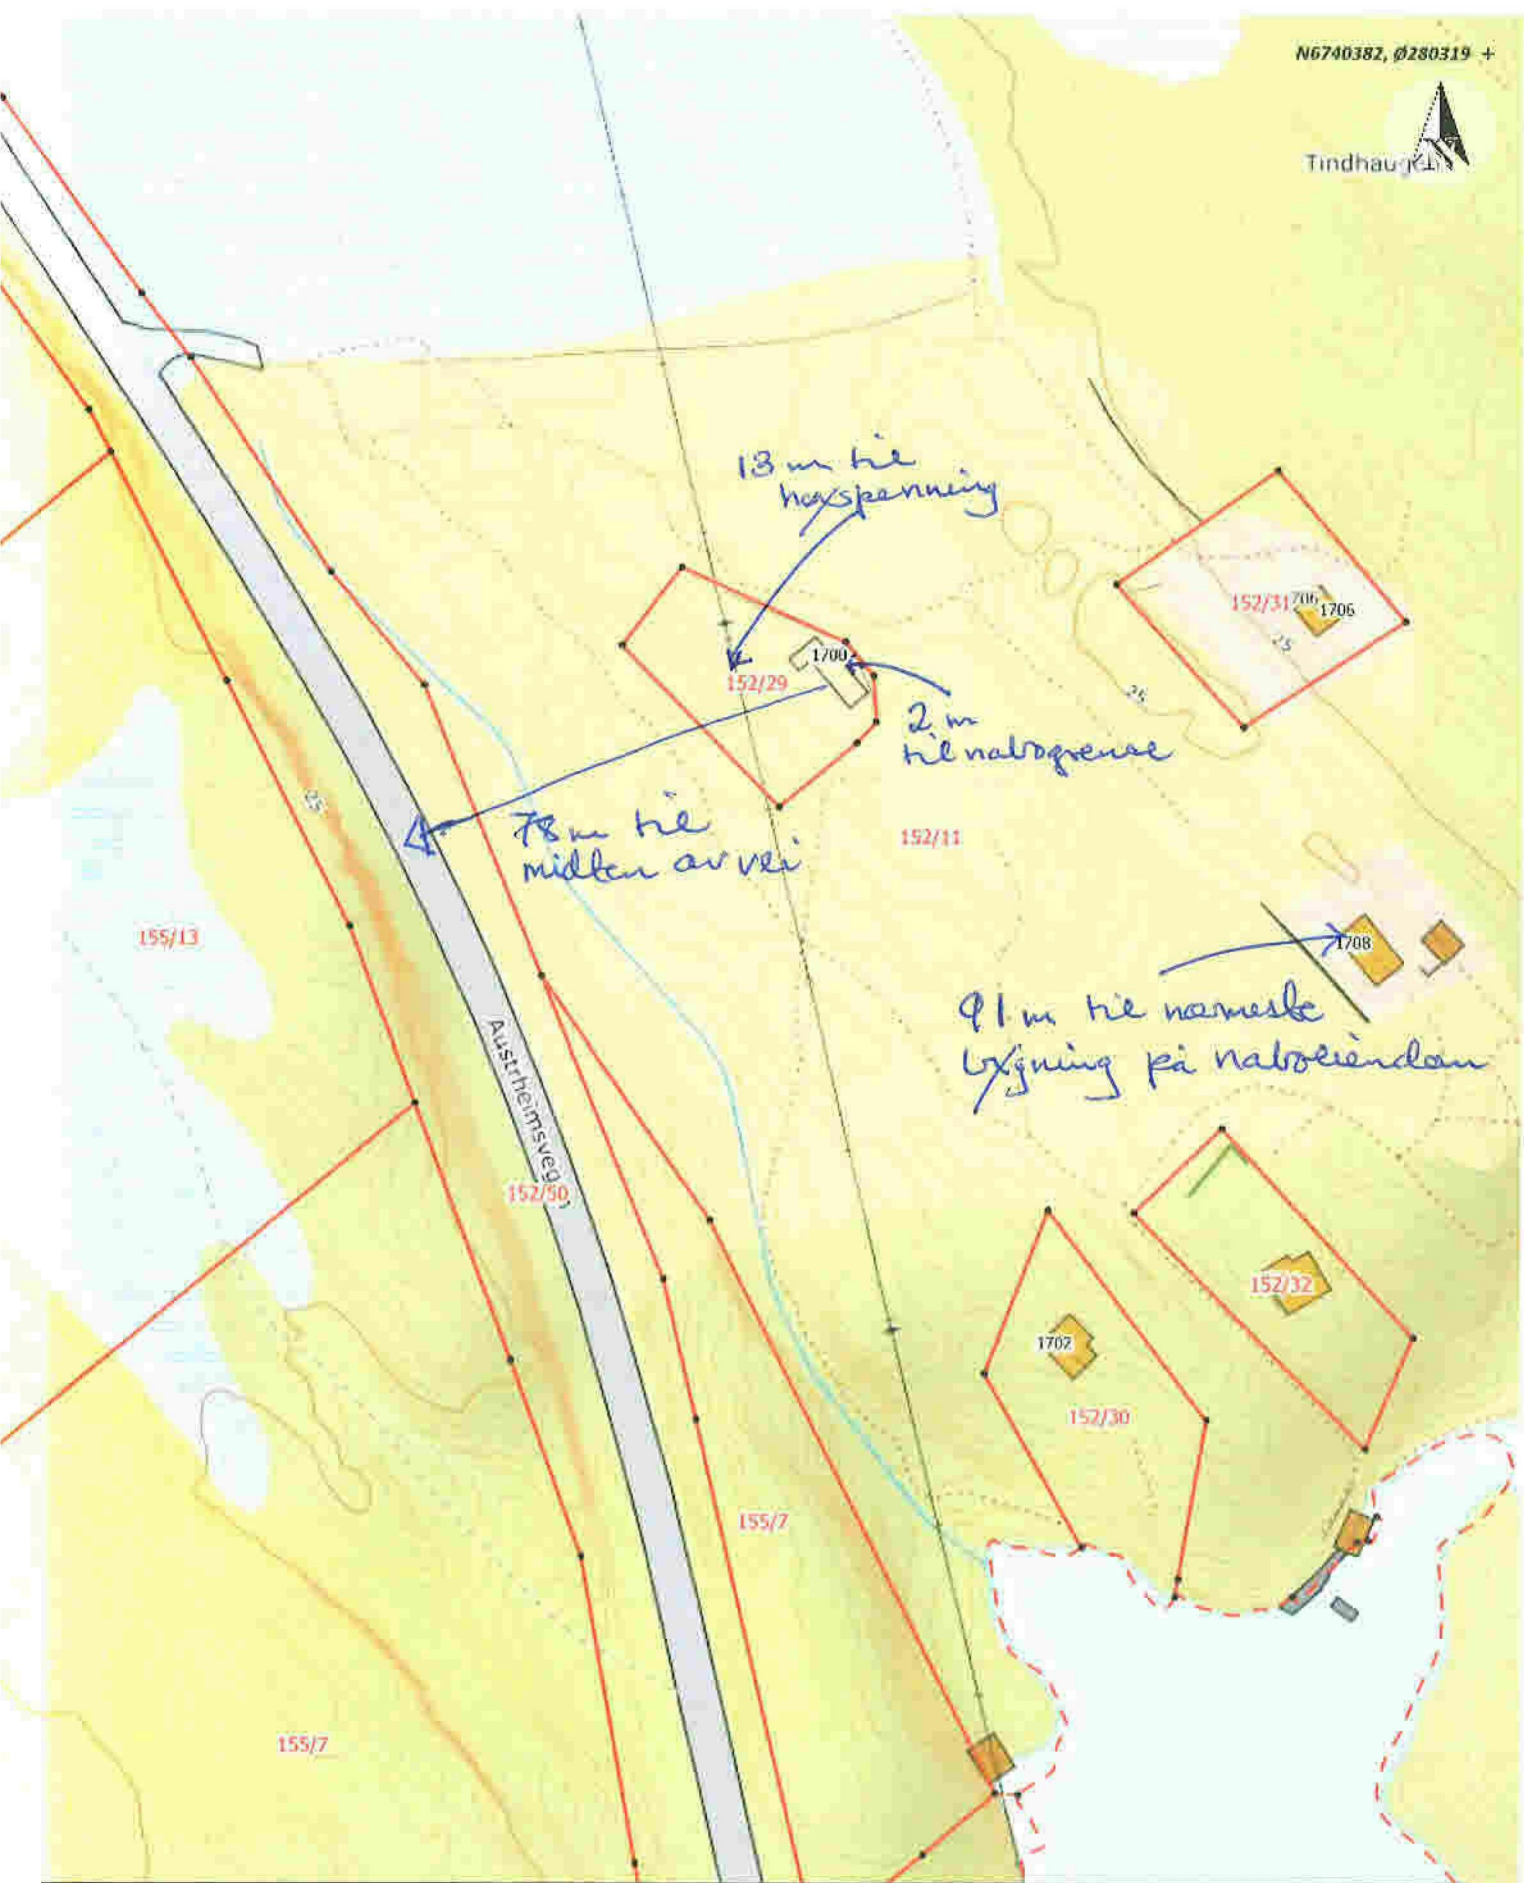

Tinglyste gangretter og båtfeste 1702

Situasjonskart

Ndigi.no

Dato: 24-03-2020

Målestokk: 1:1 250

30m

Tinglyst gangrett til hillelindås NG740382, Ø280319 +



Busstopp
Parkeringsplass (u tålt bruk)

Tinglyst gangrett

152/11

155/13

Austrheimvegd
152/50

Tinglyst gangrett til naust og båtfeste

155/7

155/7

Tinglyst båtfeste

Eiendomsrett til naust

Tinglyst gangrett til hillelindås

Tinglyste gangretter og båtfeste 1700

Dato: ~~24.03.2020~~
08.04.2022



Målestokk: 1:1 250

