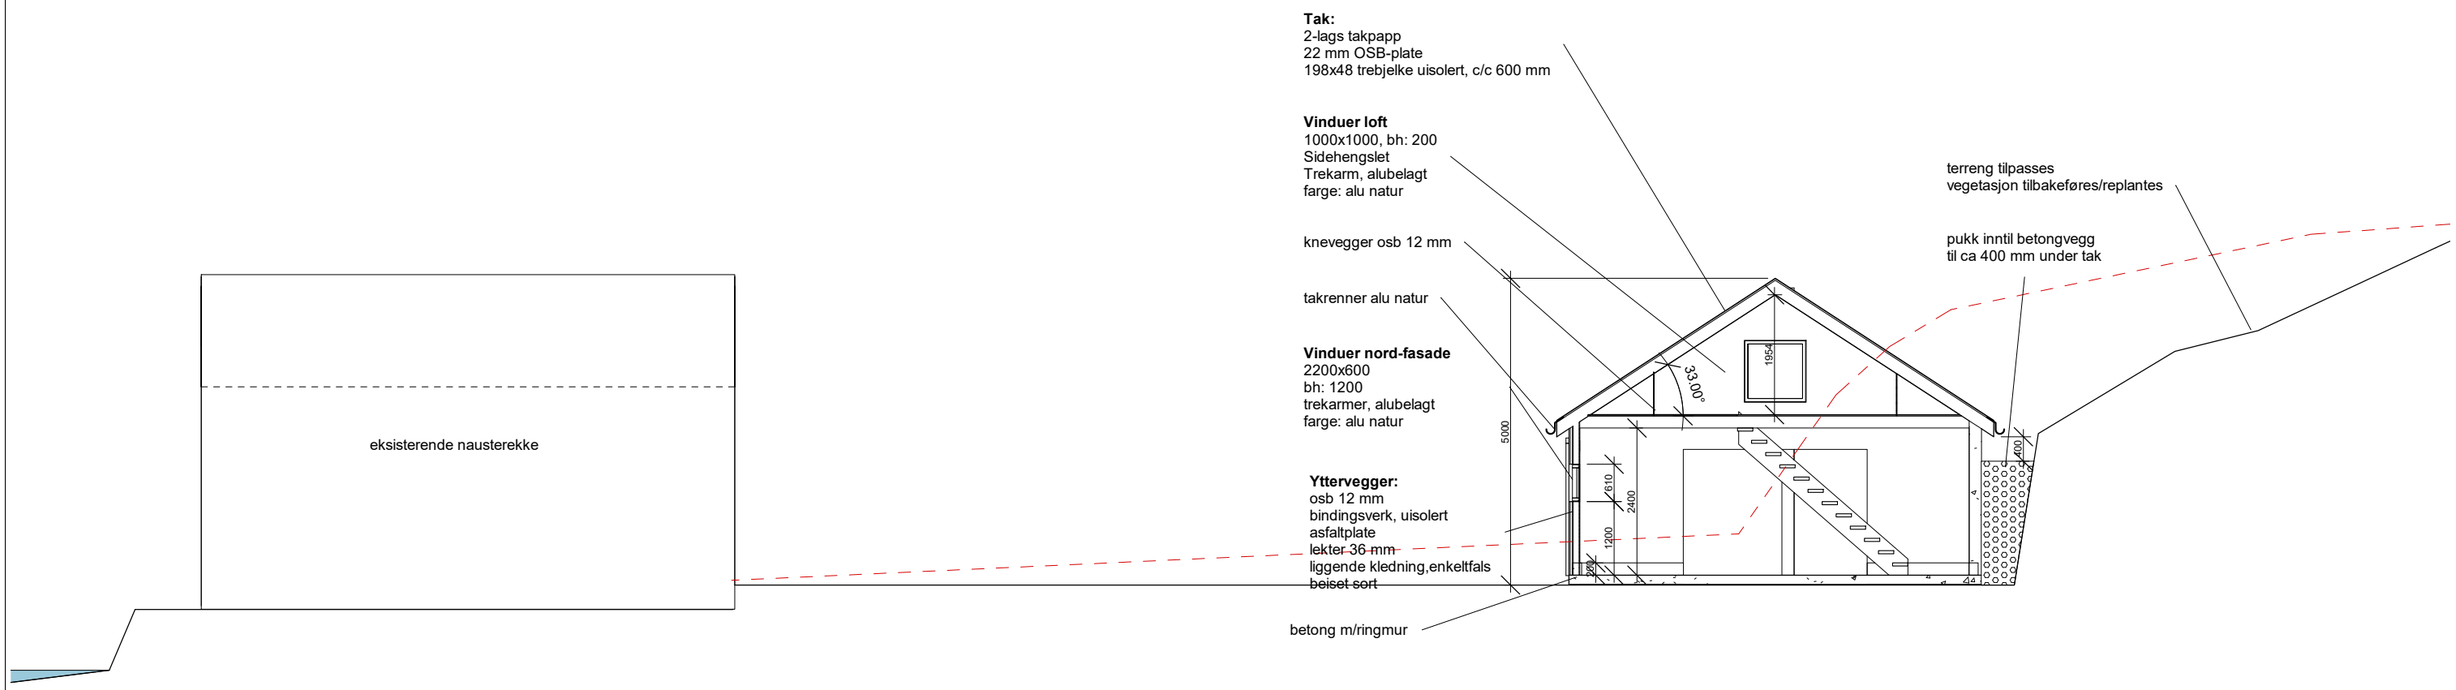

Snitt BB

1 : 100

Rongevær Naust og bodbygg

Snitt BB

1 : 100 v/ A3

Dato: 07.03.2022

Bergen og Hordaland Turlag

07.03.2022 21:56:19