

holmen



**Situasjonskart - 157/ 81 bolig garasje og mur.**  
 Godkjenning av bolig, garasje og mur mor 157/60  
 oppdatert mot revidert reguleringsplan


**NHdigi.no**

Dato: 12-05-2021

Mår vann mangler

Målestokk: 1:500



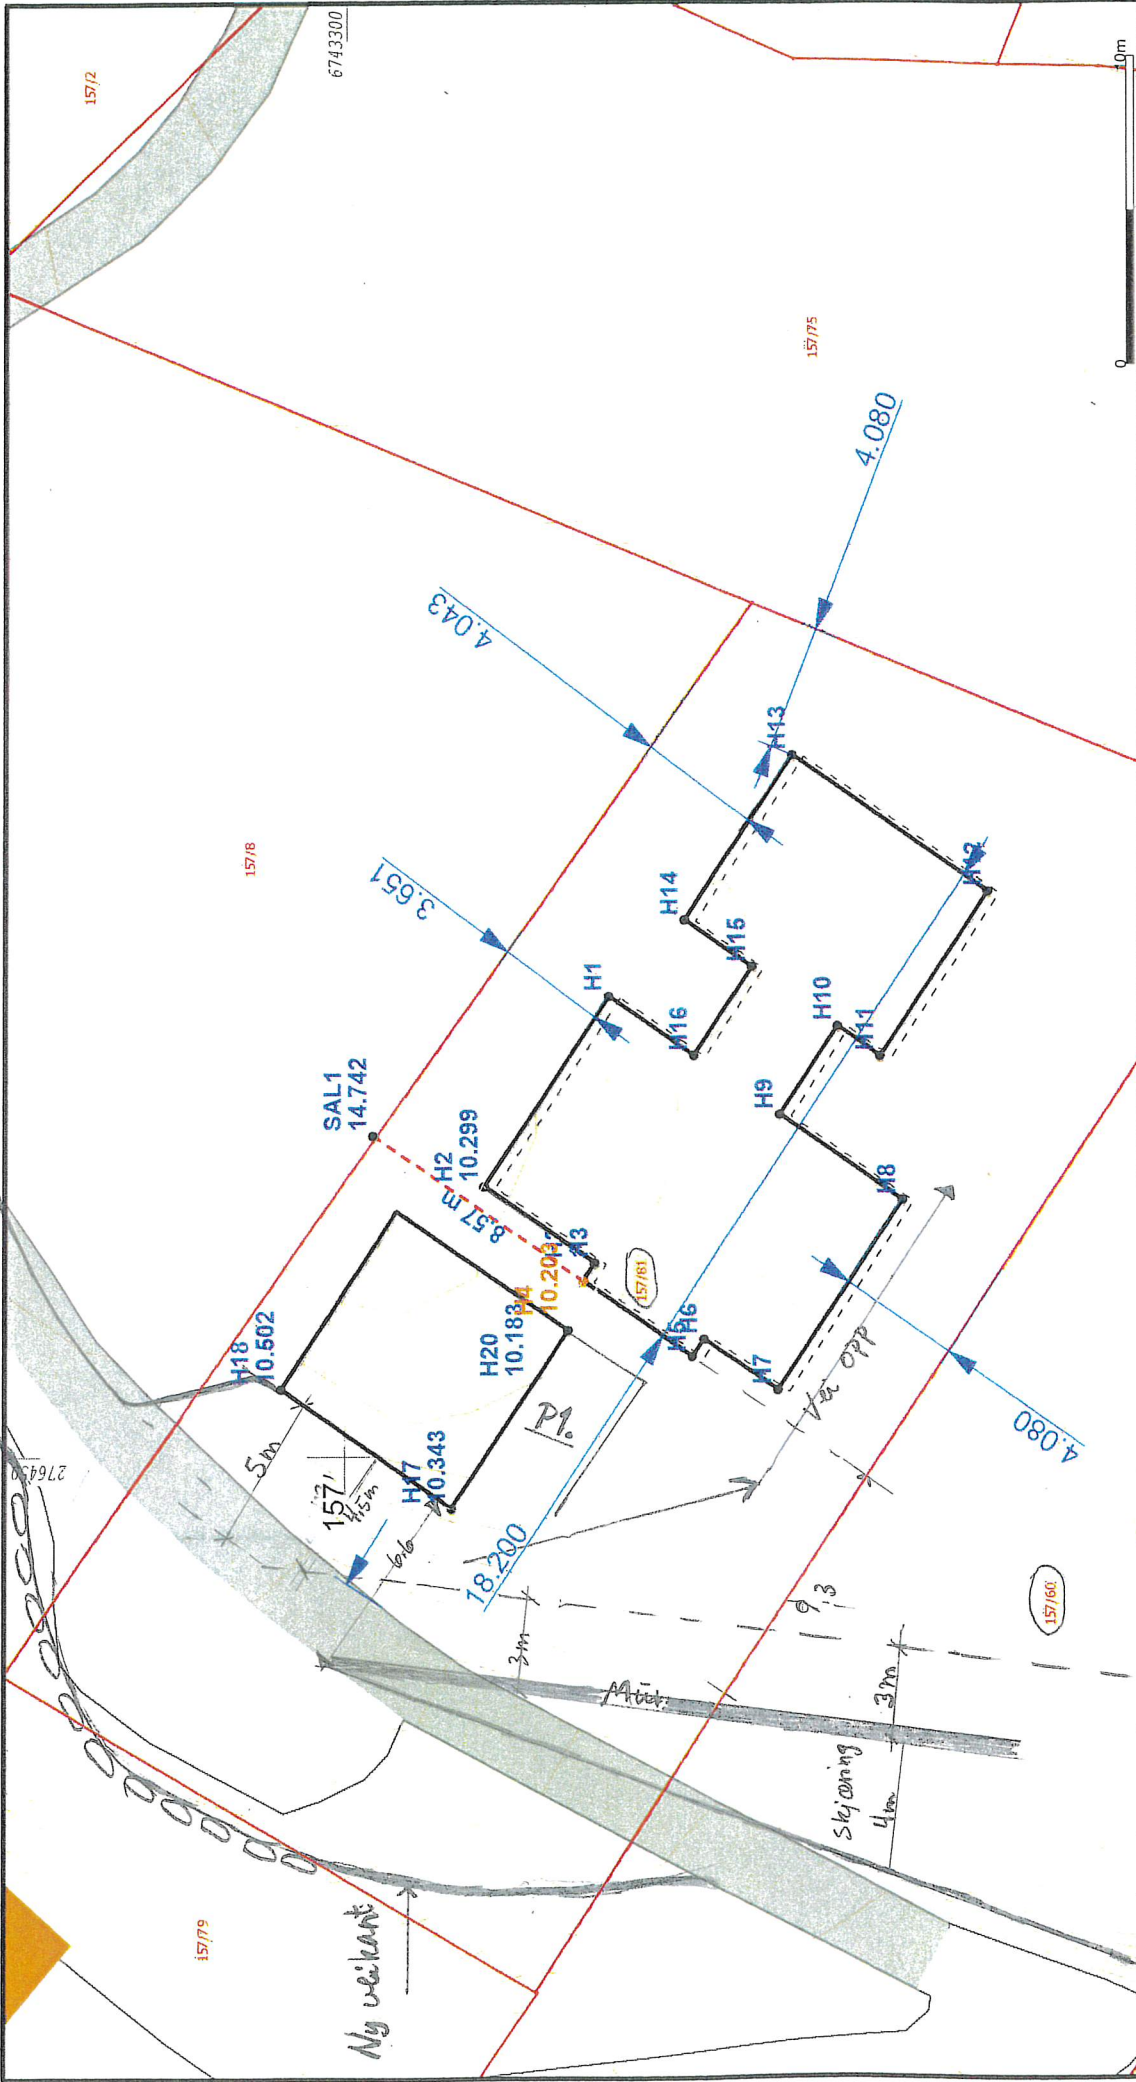

Vest Oppmåling AS  
 5281 Valestrandsfossen  
 helge@vestoppmaaling.no



Målestokk  
 1:250

Dato: 2015.04.13  
 Sign: Ever

23/9-19