

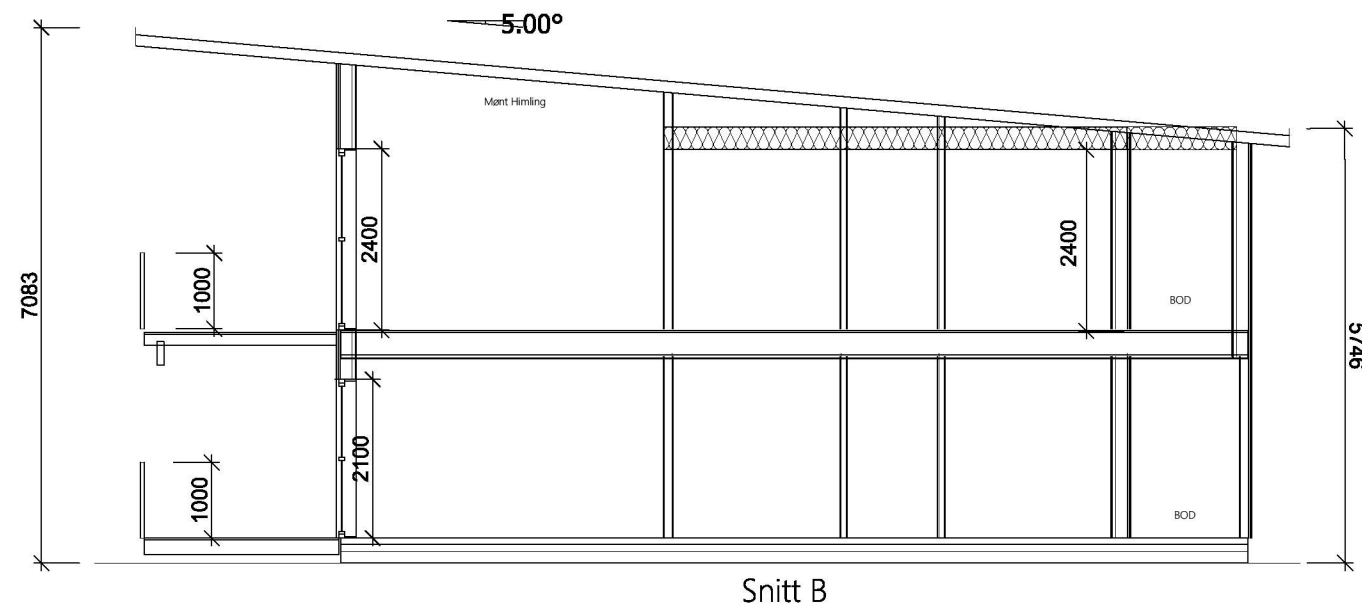


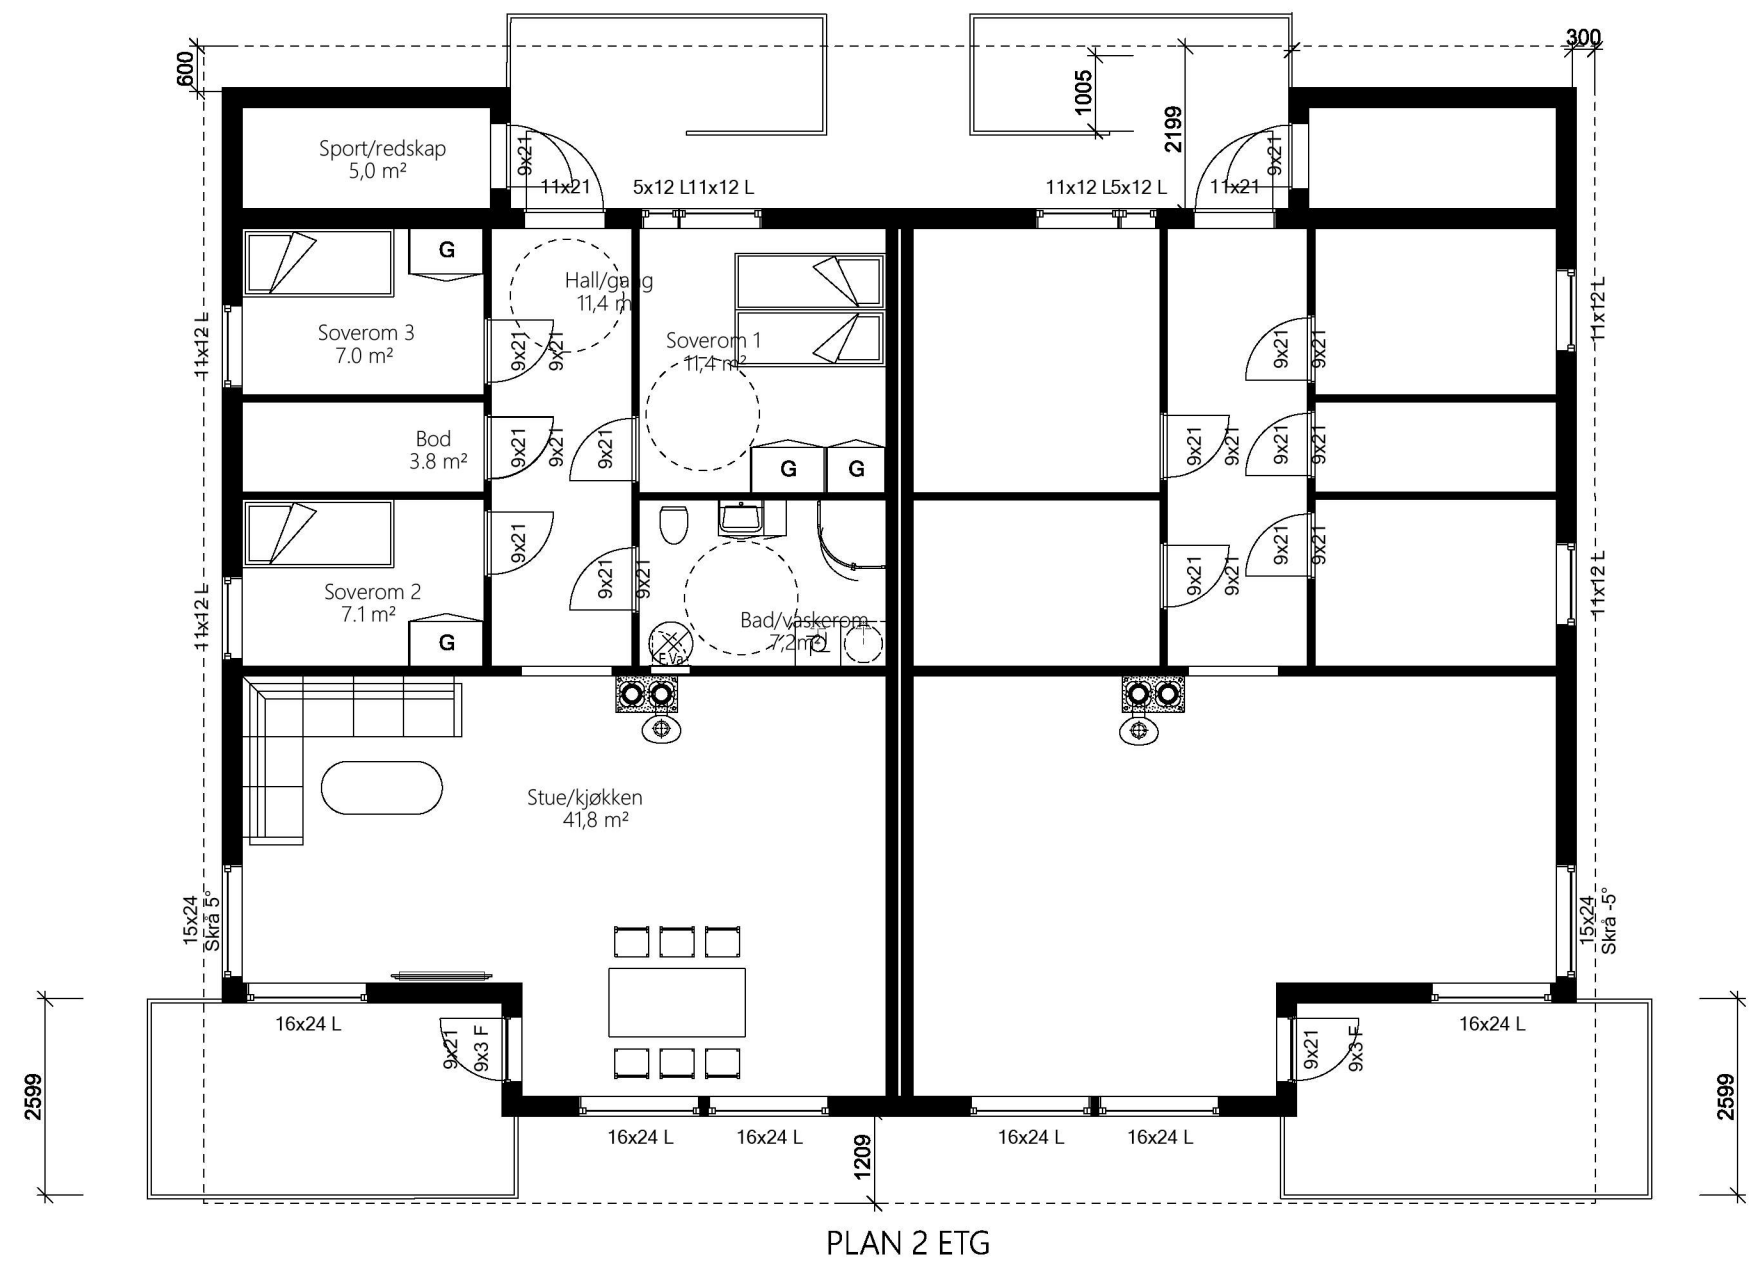

4-mannsbolig

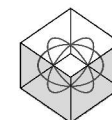

DDS-CAD

© Tegningen er beskyttet iht. lov om opphavsrett til åndsverk mv.

Tiltakshaver: **Din Heim & Kaland Bolig AS**Byggeplass: **Fonnesstraumen**Kommune: **Austrheim**Gnr.: **131** Bnr: **277** Mål: **1 : 100**

Plan 2 etasje

DATA DESIGN SYSTEM
A NEUMETISCHER COMPANYDato: **16.03.2021**Tegn: **oyvind**

Prosjekt nr.:

Tegn.nr.: **504**

4-mannsbolig Hovden Byggefelt Gulen Kommune