

## Søknad om ferdigattest

Pbl § 21-10, SAK10 §§ 8-1 og 8-2

Søknaden gjelder							
Eiendom/ byggested	Gnr.	Bnr.	Festenr.	Seksjonsnr.	Bygningsnr.	Bolignr.	Kommune
	131	318					Austrheim
Adresse				Postnr.	Poststed		
Vardemyrvegen 31/33/37				5953	Fonnes		

Ferdigattest	
Tilfredsstillert tiltaket kravene til ferdigattest?	<input checked="" type="checkbox"/> Ja <input type="checkbox"/> Nei Hvis nei, fyll ut informasjonen nedenfor.
Det gjenstår følgende arbeider av mindre vesentlig betydning som vil bli utført innen 14 dager:	Dato
Type arbeider	
Bekreftelse på at disse arbeidene er utført vil være kommunen i hende innen:	Dato


Oppdatert dokumentasjon	
Er det foretatt ikke søknadspåtliggende endringer/justeringer i forhold til tillatelsen?	
<input type="checkbox"/> Ja <input checked="" type="checkbox"/> Nei	Hvis ja, vedlegg oppdatert situasjonsplan, tegninger eller dokumentasjon som viser hva som er utført.

Sluttrapport for avfall		
Sluttrapport av	Dato	vedlegges søknaden
Ansvarlig søker forplikter seg til å påse at sluttrapporten blir ajourført og oppbevart.		Vedlegg nr. K -

Varmesystem				
Energiforsyning			Varmefordeling	
<input checked="" type="checkbox"/> Elektrisitet	<input type="checkbox"/> Sol	<input type="checkbox"/> Vannbåren gulvvarme	<input type="checkbox"/> Luftoppvarming	Ikke relevant
<input type="checkbox"/> Biobrensel	<input type="checkbox"/> Gass	<input type="checkbox"/> Vannbåren radioator	<input type="checkbox"/> Kamin/ovn/peis	
<input type="checkbox"/> Varmepumpe - luft	<input type="checkbox"/> Olje/parafin	<input checked="" type="checkbox"/> Elektriske varmekabler	<input type="checkbox"/> Annet	
<input type="checkbox"/> Varmepumpe - berg/sjø	<input type="checkbox"/> Annet	<input checked="" type="checkbox"/> Elektriske panelovner		
<input type="checkbox"/> Fjernvarme/spillvarme				


Erklæring	
<input checked="" type="checkbox"/>	Det bekreftes at tilstrekkelig dokumentasjon som grunnlag for driftsfasen er overlevert byggverkets eier

Vedlegg			
Beskrivelse av vedlegg	Gruppe	Nr. fra – til	Ikke relevant
Situasjonsplan, avkjøringsplan	D	1 – 1	<input type="checkbox"/>
Tegninger, plan, snitt, fasade	E	1 – 3	<input type="checkbox"/>
Redegjørelser/kart	F	1 – 1	<input type="checkbox"/>
Gjennomføringsplan	G	1 – 1	<input type="checkbox"/>
Sluttrapport for avfallsplan og miljøsaneringsbeskrivelse	K	-	<input checked="" type="checkbox"/>
Boligspesifikasjon i matrikkelen	H	-	<input checked="" type="checkbox"/>
Uttalelser fra andre offentlige myndigheter	I	-	<input checked="" type="checkbox"/>
Andre vedlegg	Q	-	<input checked="" type="checkbox"/>


Underskrifter					
Ansvarlig søker for tiltaket (for tiltak etter pbl § 20-1)			Tiltakshaver (bare for tiltak uten ansvarlig søker pbl 20-4)		
Foretak Bygg & Eiendom Vest AS			Navn		
Organisasjonsnummer 818679262			Organisasjonsnummer		
Kontaktperson	Telefon	Mobiltelefon	Kontaktperson	Telefon	Mobiltelefon
Daniel Ulvatn		99269466			
E-post daniel@bevest.no			E-post		
Dato 18.07.2022			Dato		
Underskrift 			Underskrift		
Gjentas med blokkbokstaver Daniel Ulvatn			Gjentas med blokkbokstaver		




# Fasade mot sør

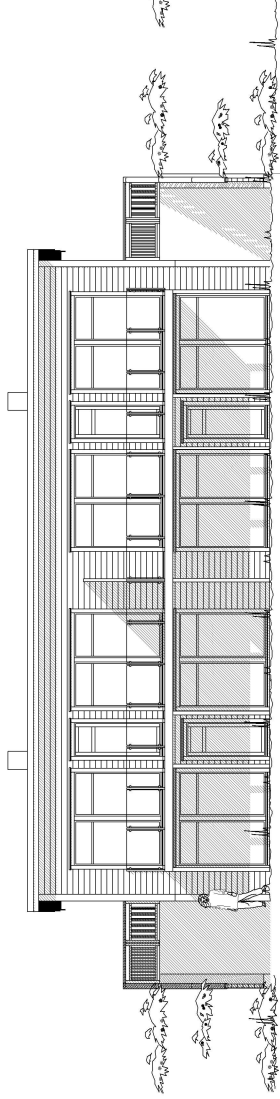


# Fasade mot nord

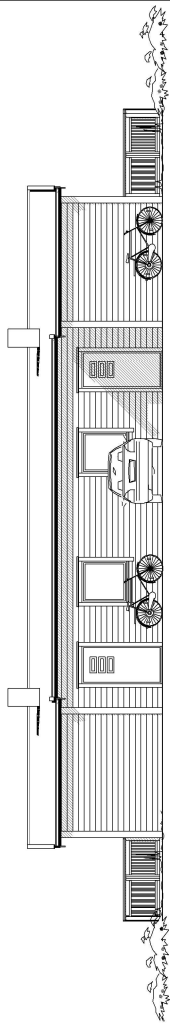


# Fasade mot Vest

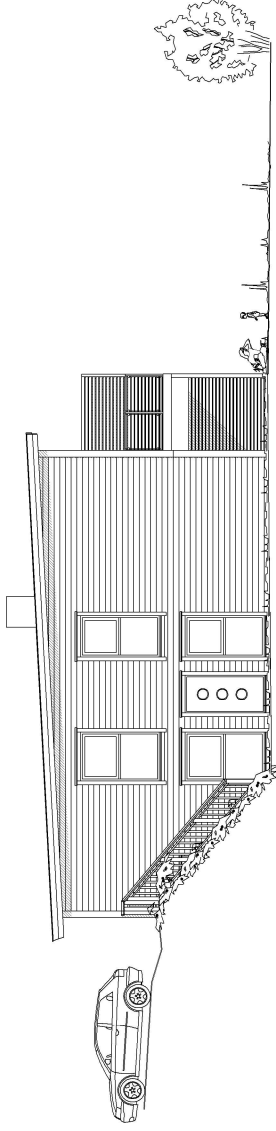

# Snitt A-A

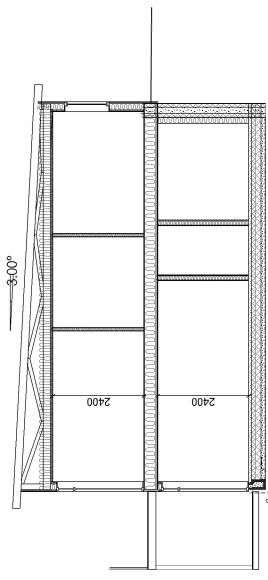

# Fasade mot øst

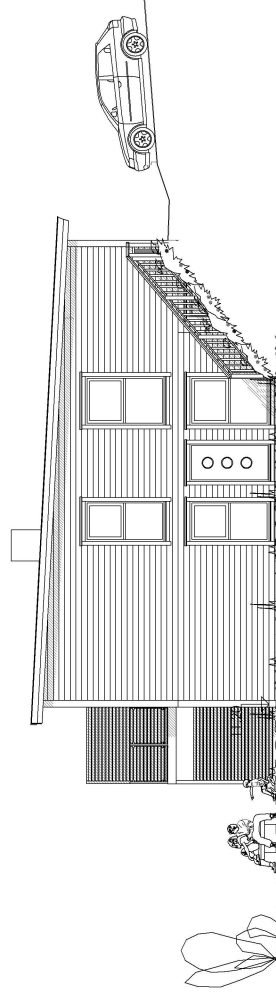


Målestokk 1:100 ved utskrift til A2


	PROJ. ANTE.	REVISJONEN/LEDER	SEGN.	DATE
				30.10.2019
Tilskilte:	HELLAND EIENDOM OG INVEST AS			
Byggeplass:	KALAND			
Kommune:	Austheim			
	G.NR.	B.NR.	MÅL	PROSJEKT.
			1 : 100	
	Fasader 4. Mannsbøllig			TEGN. NR.
	Epost: delta@deltabolig.no			502
	Tlf: 91791063 - 90139538			




# PLAN UNDERETASJE

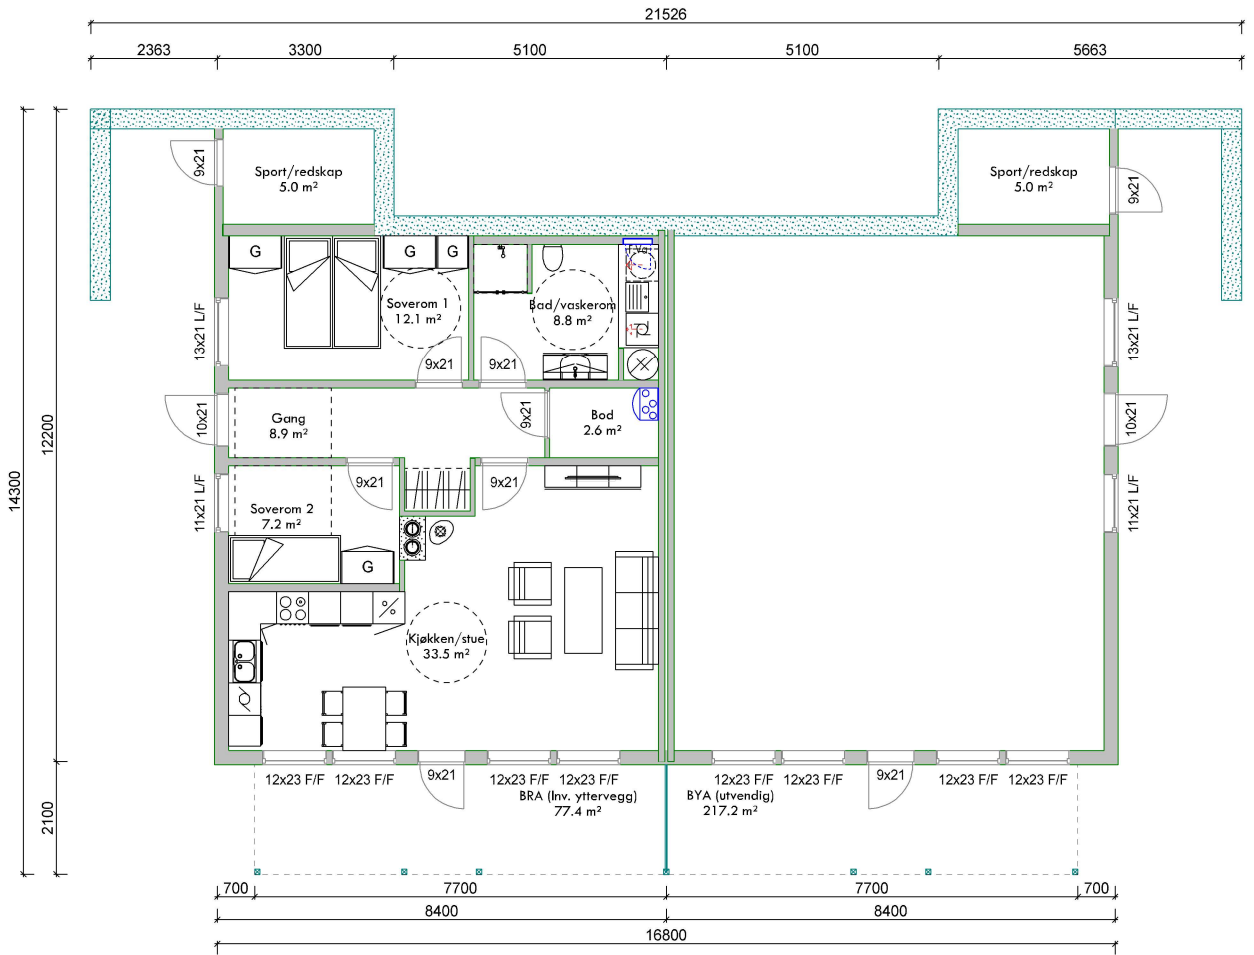


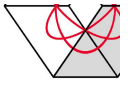
# PLAN 1 ETASJE

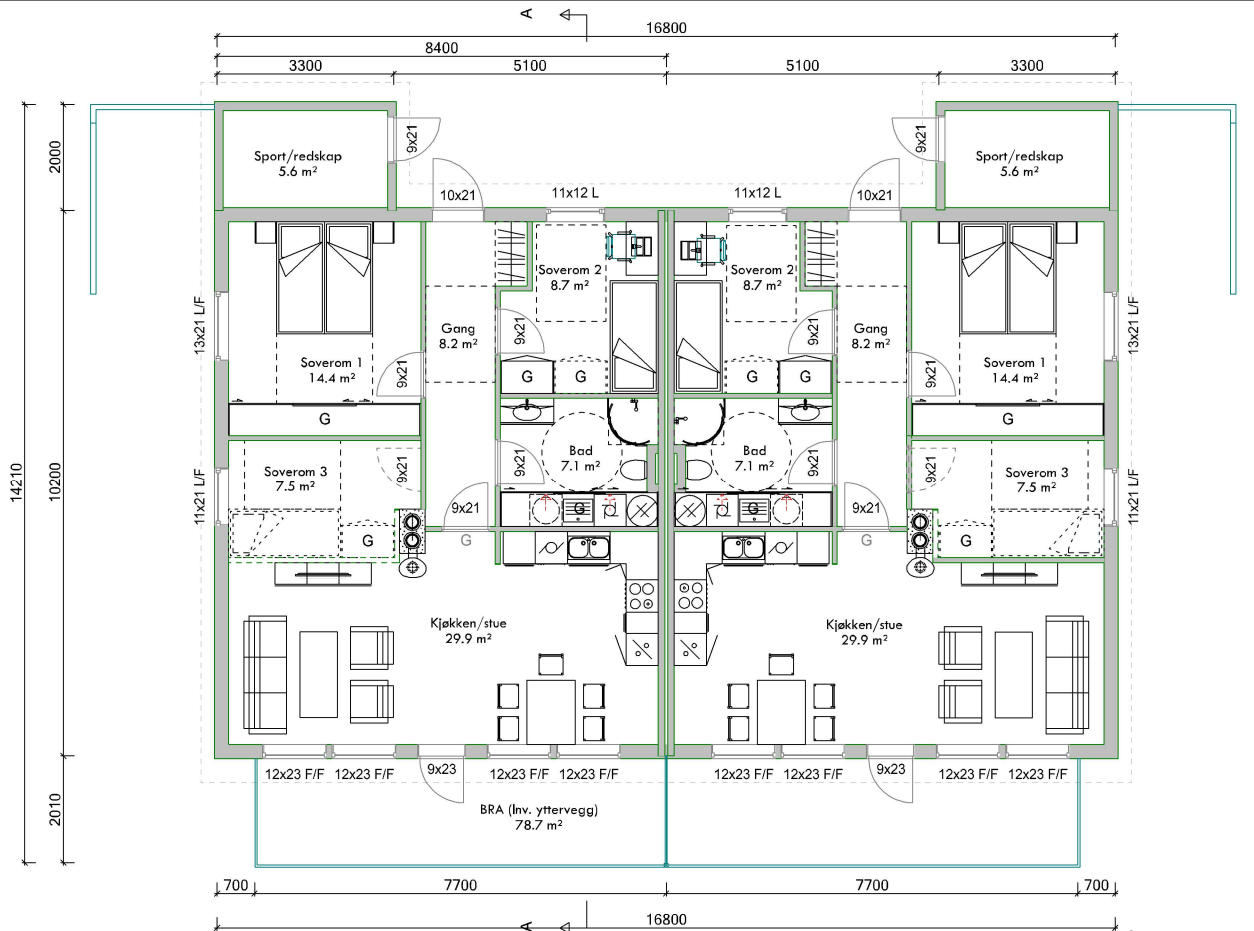

		Tiltakshaver: <b>HELLAND EIENDOM OG INVEST AS</b>		Dato: 30.10.2019
Byggplass: <b>KALAND</b>		Kommune: <b>Austrheim</b>		Tegner: <b>Torgeir S</b>
Gnr: _____ Bnr: _____ Mål: 1 : 100		Prosjekt nr.: _____		Tegnr.: <b>504</b>
© Tegningen er beskyttet i.h.t. lov om opphavsrett.		PLAN 0 + 1 - 4-Mannsbolig		4mb Kaland

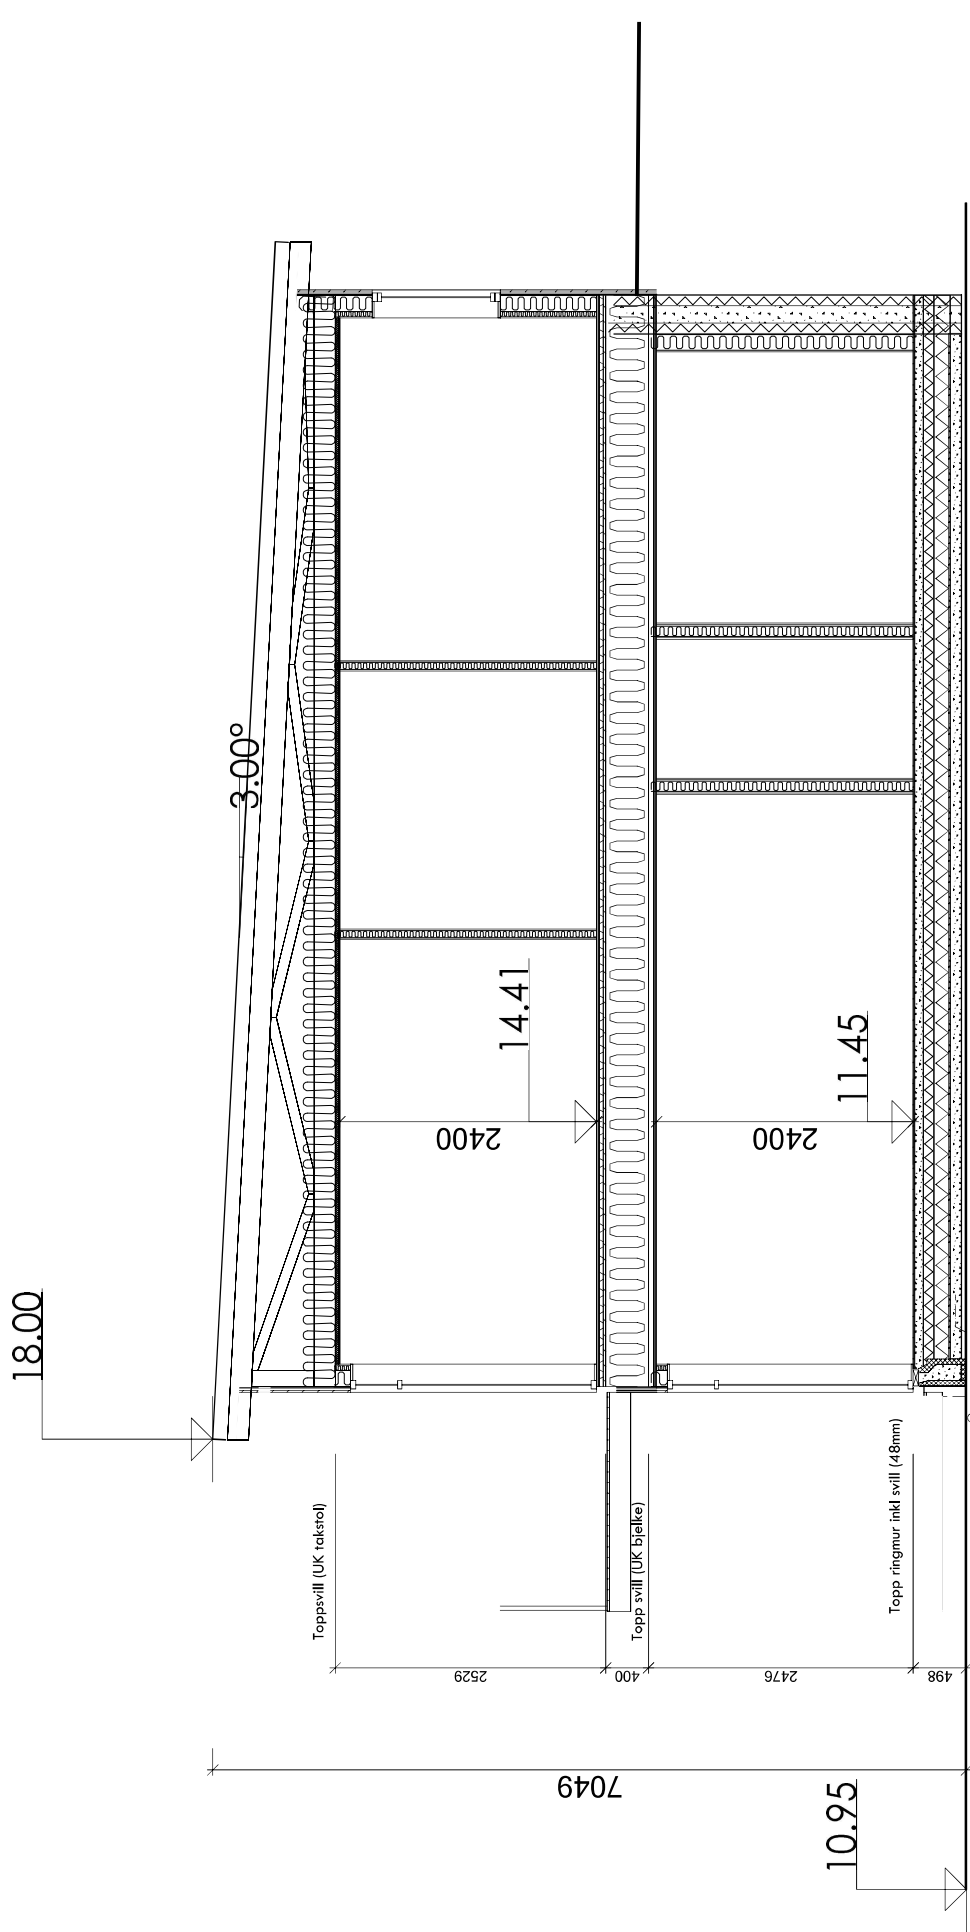


**HELLAND EIENDOM OG INVEST AS**  
 Dato: 26.03.2020  
 Tegner: TS  
 Prosjekt nr.:  
 Tegnr.: 504  
 4mb Kaland

  
 © Tegningen er beskyttet i.h.t. lov om opphavsrett.  
 SNITT A-A - 4-Mannsbolig

Tilhøvelever: \_\_\_\_\_  
 Byggeklasse: **KALAND**  
 Kommune: **Austrheim**  
 Gnr.: \_\_\_\_\_ Bnr.: \_\_\_\_\_ Målt. 1 : 100

Austrheim Kommune  
Avd. Byggesak  
Sætre marka 2, 5943 Austrheim

## SØKNAD OM FERDIGATTEST VED GNR. 131. BNR 318. I AUSTRHEIM KOMMUNE.

Det søkes herved om ferdigattest ved gbnr. 131/318: Vardemyrvegen 31/33/37 i Austrheim kommune.

Tiltakshaver er Helland Eiendom & Invest AS, Tiltaket består i oppføring av ny firemannsbolig. Det er tidligere søkt om midlertidig brukstillatelse.

Den siste leiligheten i firemannsboligen – ( Vardemyrvegen 35) Vil det blir søkt om ferdigattest for innen 31.12.2022.

Leiligheten er pr. nå ikke solgt, og det gjenstår noe innvendig arbeid.

Det er innhentet samsvarserklæring fra utførende foretak. De har bekreftet at det ikke gjenstår arbeider som er til hinder for ferdigattest.

Gjennomføringsplan er oppdatert og vedlagt.

Innmålingsdata for grunnmur ligger som vedlegg med tilhørende innmålingskoordinater i KOF-fil.

Dersom dere ønsker ytterligere informasjon vedrørende saken, ta gjerne kontakt på telefon eller e-post for raskt svar.

## Gjennomføringsplan

Etendom/ byggested	Gnr. 131	Bnr. 318	Festestr. 	Seksjonsnr. 	Bygn.nr. 	Kommune Austrheim	Adresse Vardemyrvegen 31/33/37	Postnr. 5953	Poststed Fonnes	Signatur, ansv. søker <i>Daniel Urdahl</i>	Dato 17.07.2022	Versjonsnr. 3
-----------------------	-------------	-------------	---------------	-----------------	--------------	----------------------	-----------------------------------	-----------------	--------------------	---	--------------------	------------------

Beskrivelse av fagområde, ansvarsområde, tiltaksklasse (i hhv. prosjektering, utførelse og kontroll)		Kryss for planlagt samsvarserklæring / kontrollertklæring erstattes med dato når denne foreligger			Kryss for planlagt samsvarserklæring / kontrollertklæring			Sett kryss når arbeidet innen ansvarsområdet er avsluttet
Alle fagområder i tiltaket	Beskrivelse av ansvarsområdet hentet fra erklæring om ansvarsrett	Tiltaks-klasse	Foretakets navn og org.nr.	Søknad om rammetillatelse	Søknad om igangsettings-tillatelse/ett-trinnsøknad	Søknad om midlertidig brukstillatelse	Søknad om ferdiggjøst	
SØK	Ansvarlig Søker	1	Bev AS, 818679262					
PRO	Arkitektonisk utforming og brukbarhet	1	Bev AS, 818679262		✓ 16.08.20			✓
PRO	Prosjektering av stikningsdata	1	Bev AS 818679262		✓ 16.08.20			✓
PRO	Grunnarbeid	1	Bev AS 818679262		✓ 16.08.20			✓
PRO	Betongarbeid og radonsikring	1	Bev AS, 818679262		✓ 16.08.20			✓
PRO	Tømmerarbeid og pipe	1	Bev AS, 818679262		✓ 16.08.20			✓
PRO	Rørleggerarbeid	1	Hole VVS AS, 999540708		✓ 16.08.20			✓
PRO	Våtrom	1	Bev AS, 818679262		✓ 16.08.20			✓
PRO	Ventilasjonsarbeid	1	Bev AS, 818679262		✓ 16.08.20			✓
UTF	Ustikking av tiltak, innmåling	1	Bev AS 818679262			✓	✓ 17.07.22	
UTF	Grunnarbeid	1	Bev AS 818679262			✓	✓ 17.07.22	
UTF	Betongarbeid og radonsikring	1	Bev AS 818679262			✓	✓ 17.07.22	
UTF	Tømmerarbeid	1	Bev AS 818679262			✓	✓ 17.07.22	
UTF	Rørleggerarbeid	1	Hole VVS AS, 999540708			✓	✓ 18.07.22	
UTF	Våtrom	1	Bev AS, 818679262			✓	✓ 17.07.22	
UTF	Ventilasjonsarbeid	1	Bev AS, 818679262			✓	✓ 17.07.22	
KONTROLL	Uavhengig kontroll våtrom	1	R.H taksering AS, 912080935			✓	✓ 14.07.22	
KONTROLL	Uavhengig kontroll lufttetthet	1	R.H taksering AS, 912080935			✓	✓ 14.07.22	