


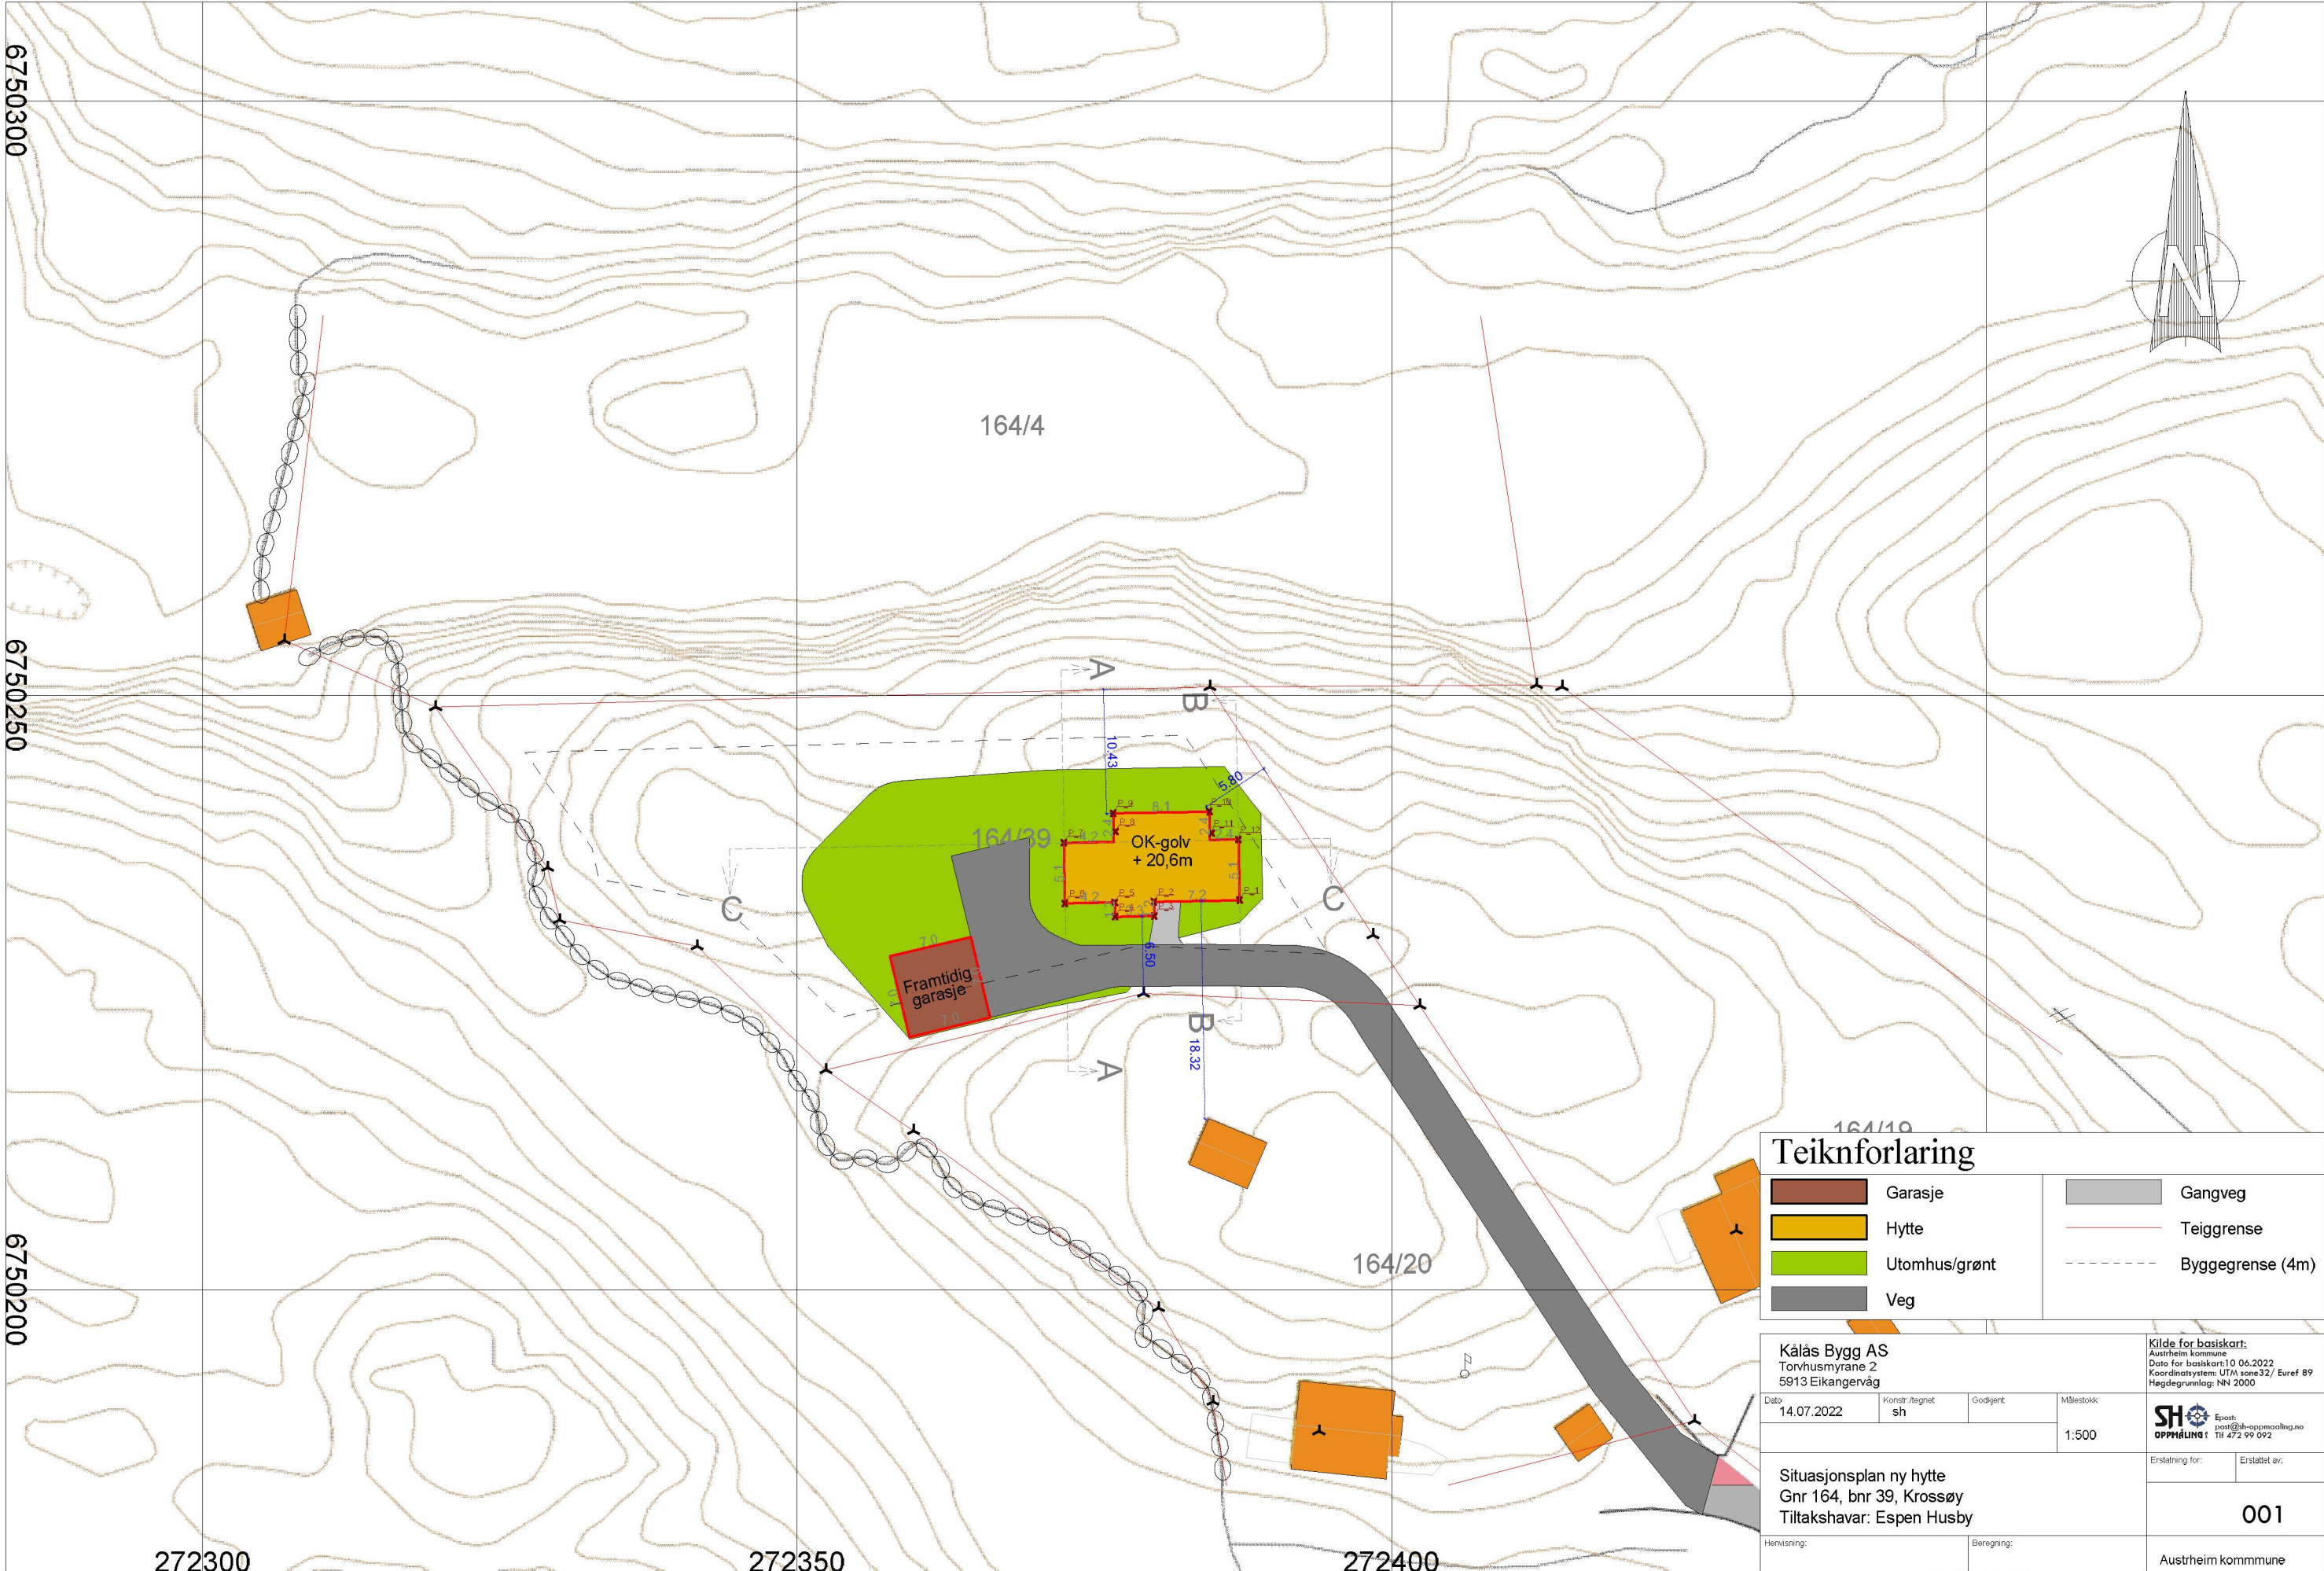

Teiknforlaring

	Garasje		Gangveg
	Hytte		Teiggrense
	Utomhus/grønt		Byggegrense (4m)
	Veg		

Kålås Bygg AS Torvhusmyrane 2 5913 Eikangervåg				Kilde for basiskart: Austheim kommune Dato for basiskart: 10.06.2022 Koordinatsystem: UTM sone32 / Eurf. 89 Høgdegrunnlag: NN 2000	
Dato 14.07.2022	Konstr./egnet sh	Godkjent	Målestokk 1:500	Epost: post@sh-oppmaling.no Tlf: 472 99 092	
Situasjonsplan ny hytte Gnr 164, bnr 39, Krossøy Tiltakshavar: Espen Husby				Erstatning for:	Erstatet av: 001
Henvisning:		Beregning:		Austheim kommune	