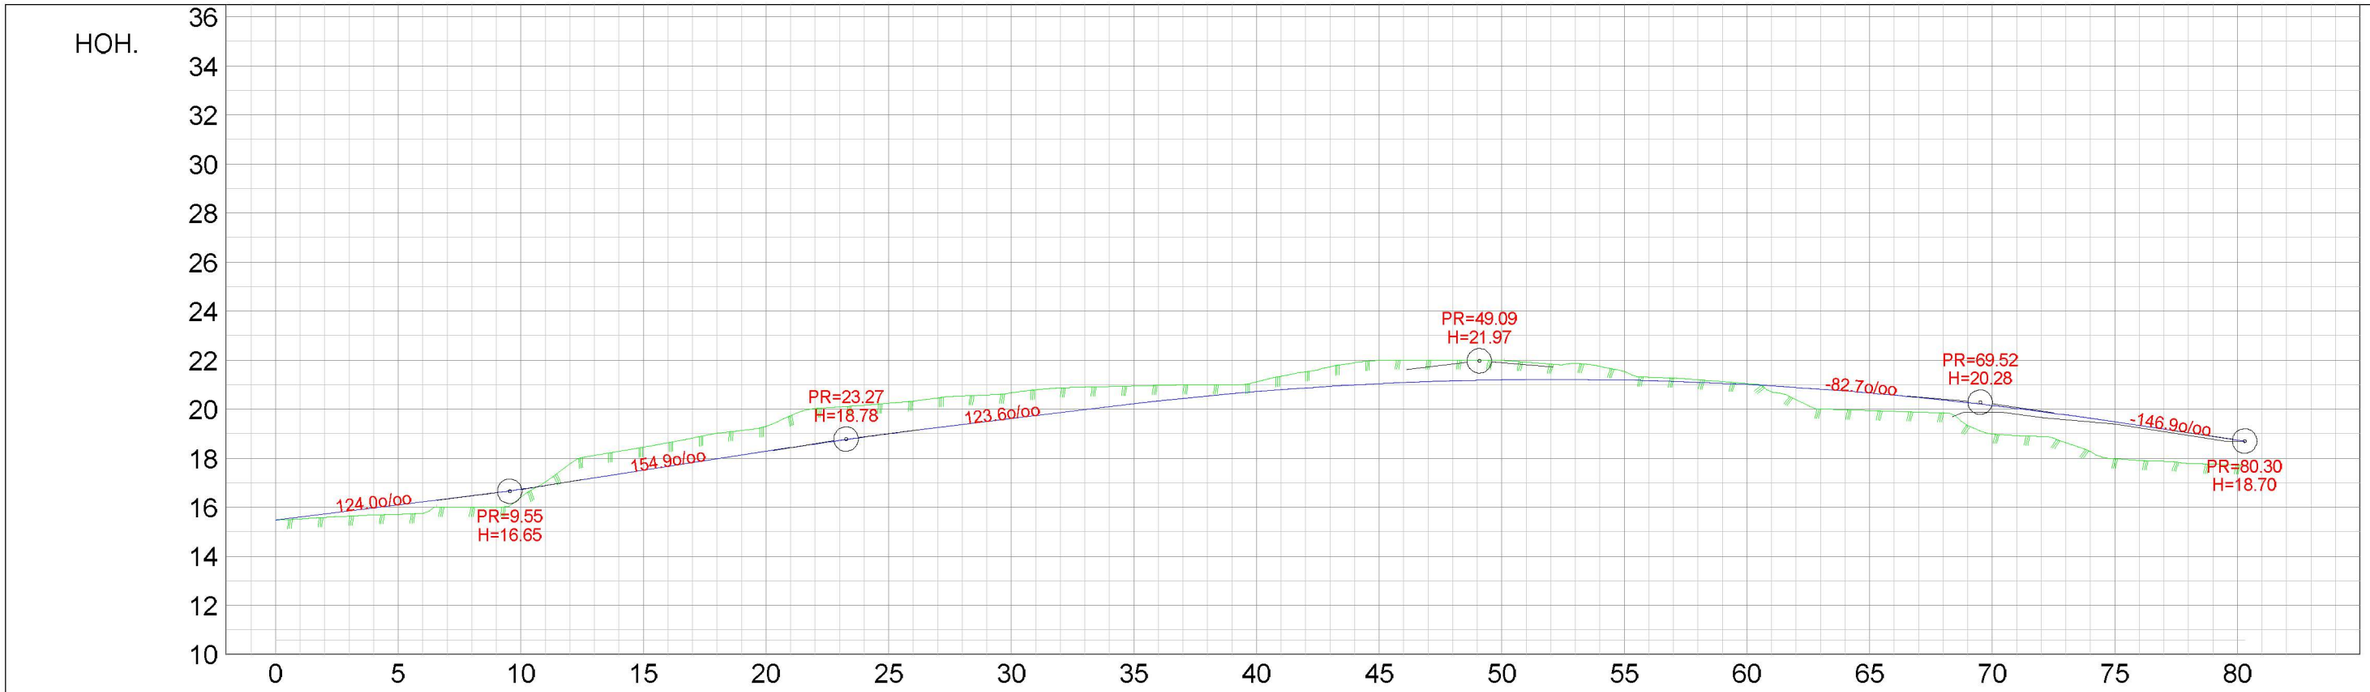

HOR. KURV.																								
BREDDEUTV.																								
VEIBANE H.	-0.01	15.47	0.33	16.73	-1.02	18.27	-1.04	19.61	-0.39	20.71	-0.79	21.19	-0.05	21.00	1.16	20.15	1.02	18.74		18.70				
SKJ./FYLL.																								

R=8.00

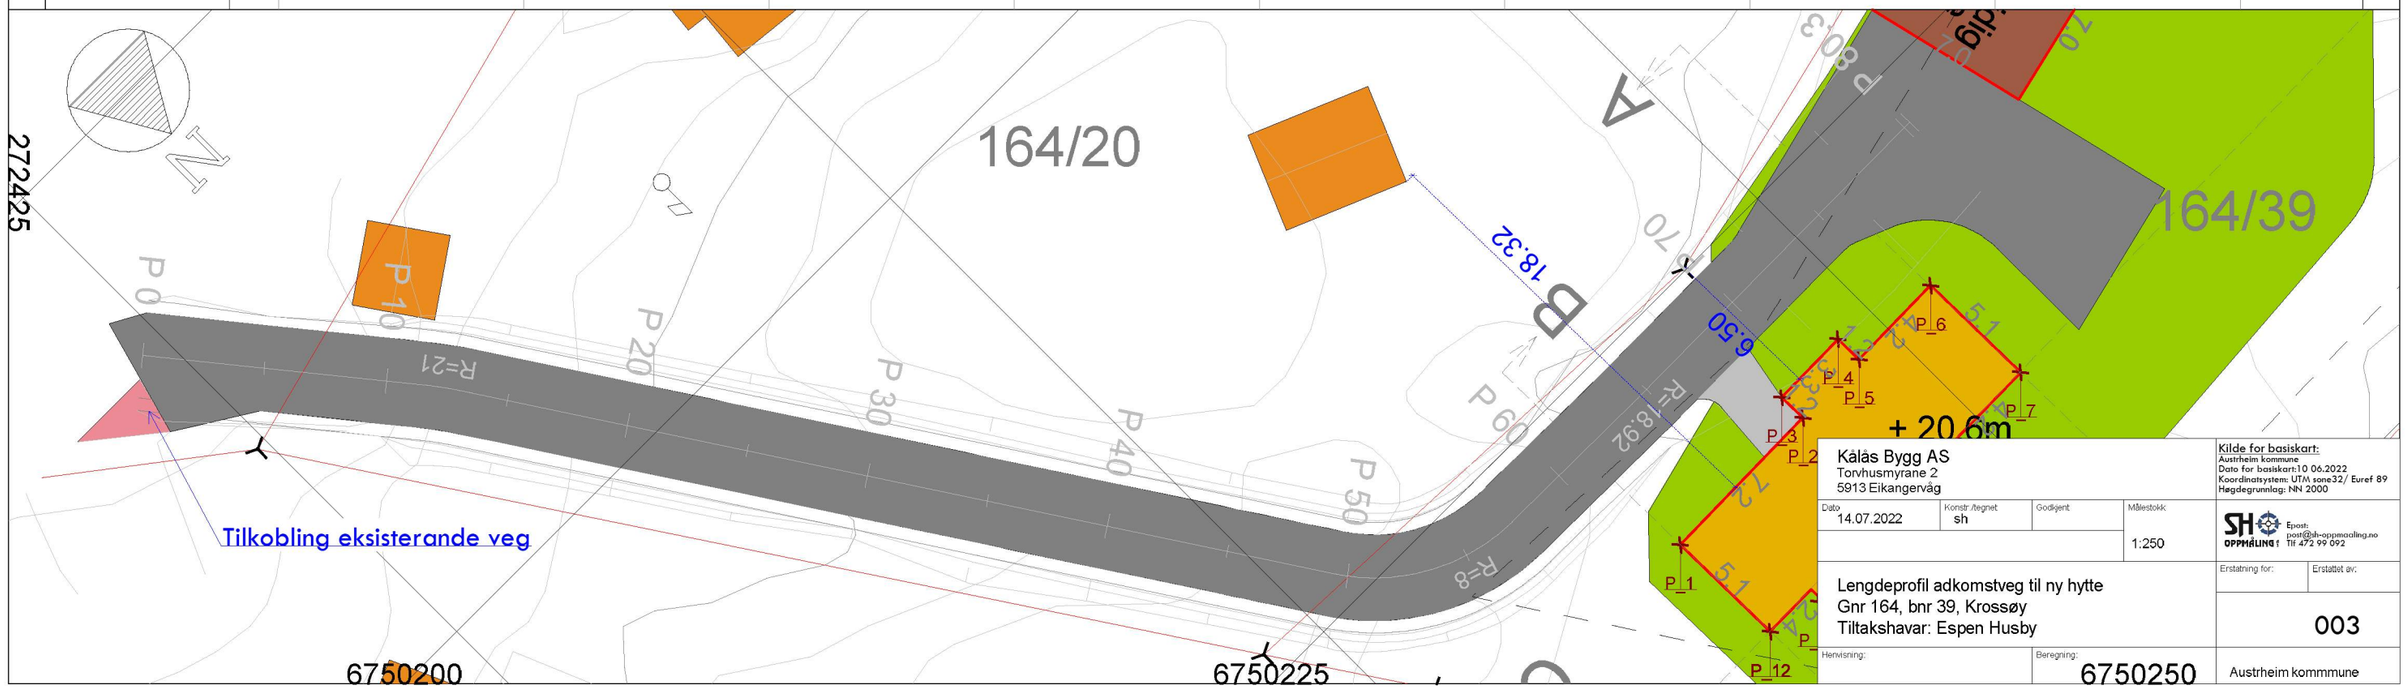

Kålås Bygg AS
Torvhusmyrane 2
5913 Eikangervåg

Dato: 14.07.2022
Konstr./tegnet: sh
Godkjent:
Målestokk: 1:250

Lengdeprofil adkomstveg til ny hytte
Gnr 164, bnr 39, Krossøy
Tiltakshavar: Espen Husby

Herwisning:
Beregning:

Kilde for basiskart:
Austrheim kommune
Dato for basiskart:10 06.2022
Koordinatsystem: UTM sone32/ Euref 89
Høgdegrunnlag: NN 2000

SH OPPMÅLING
Epost: post@sh-oppmaaling.no
Tlf 472 99 092

Erstatning for:
Erstattet av:

003

Austrheim kommmune