


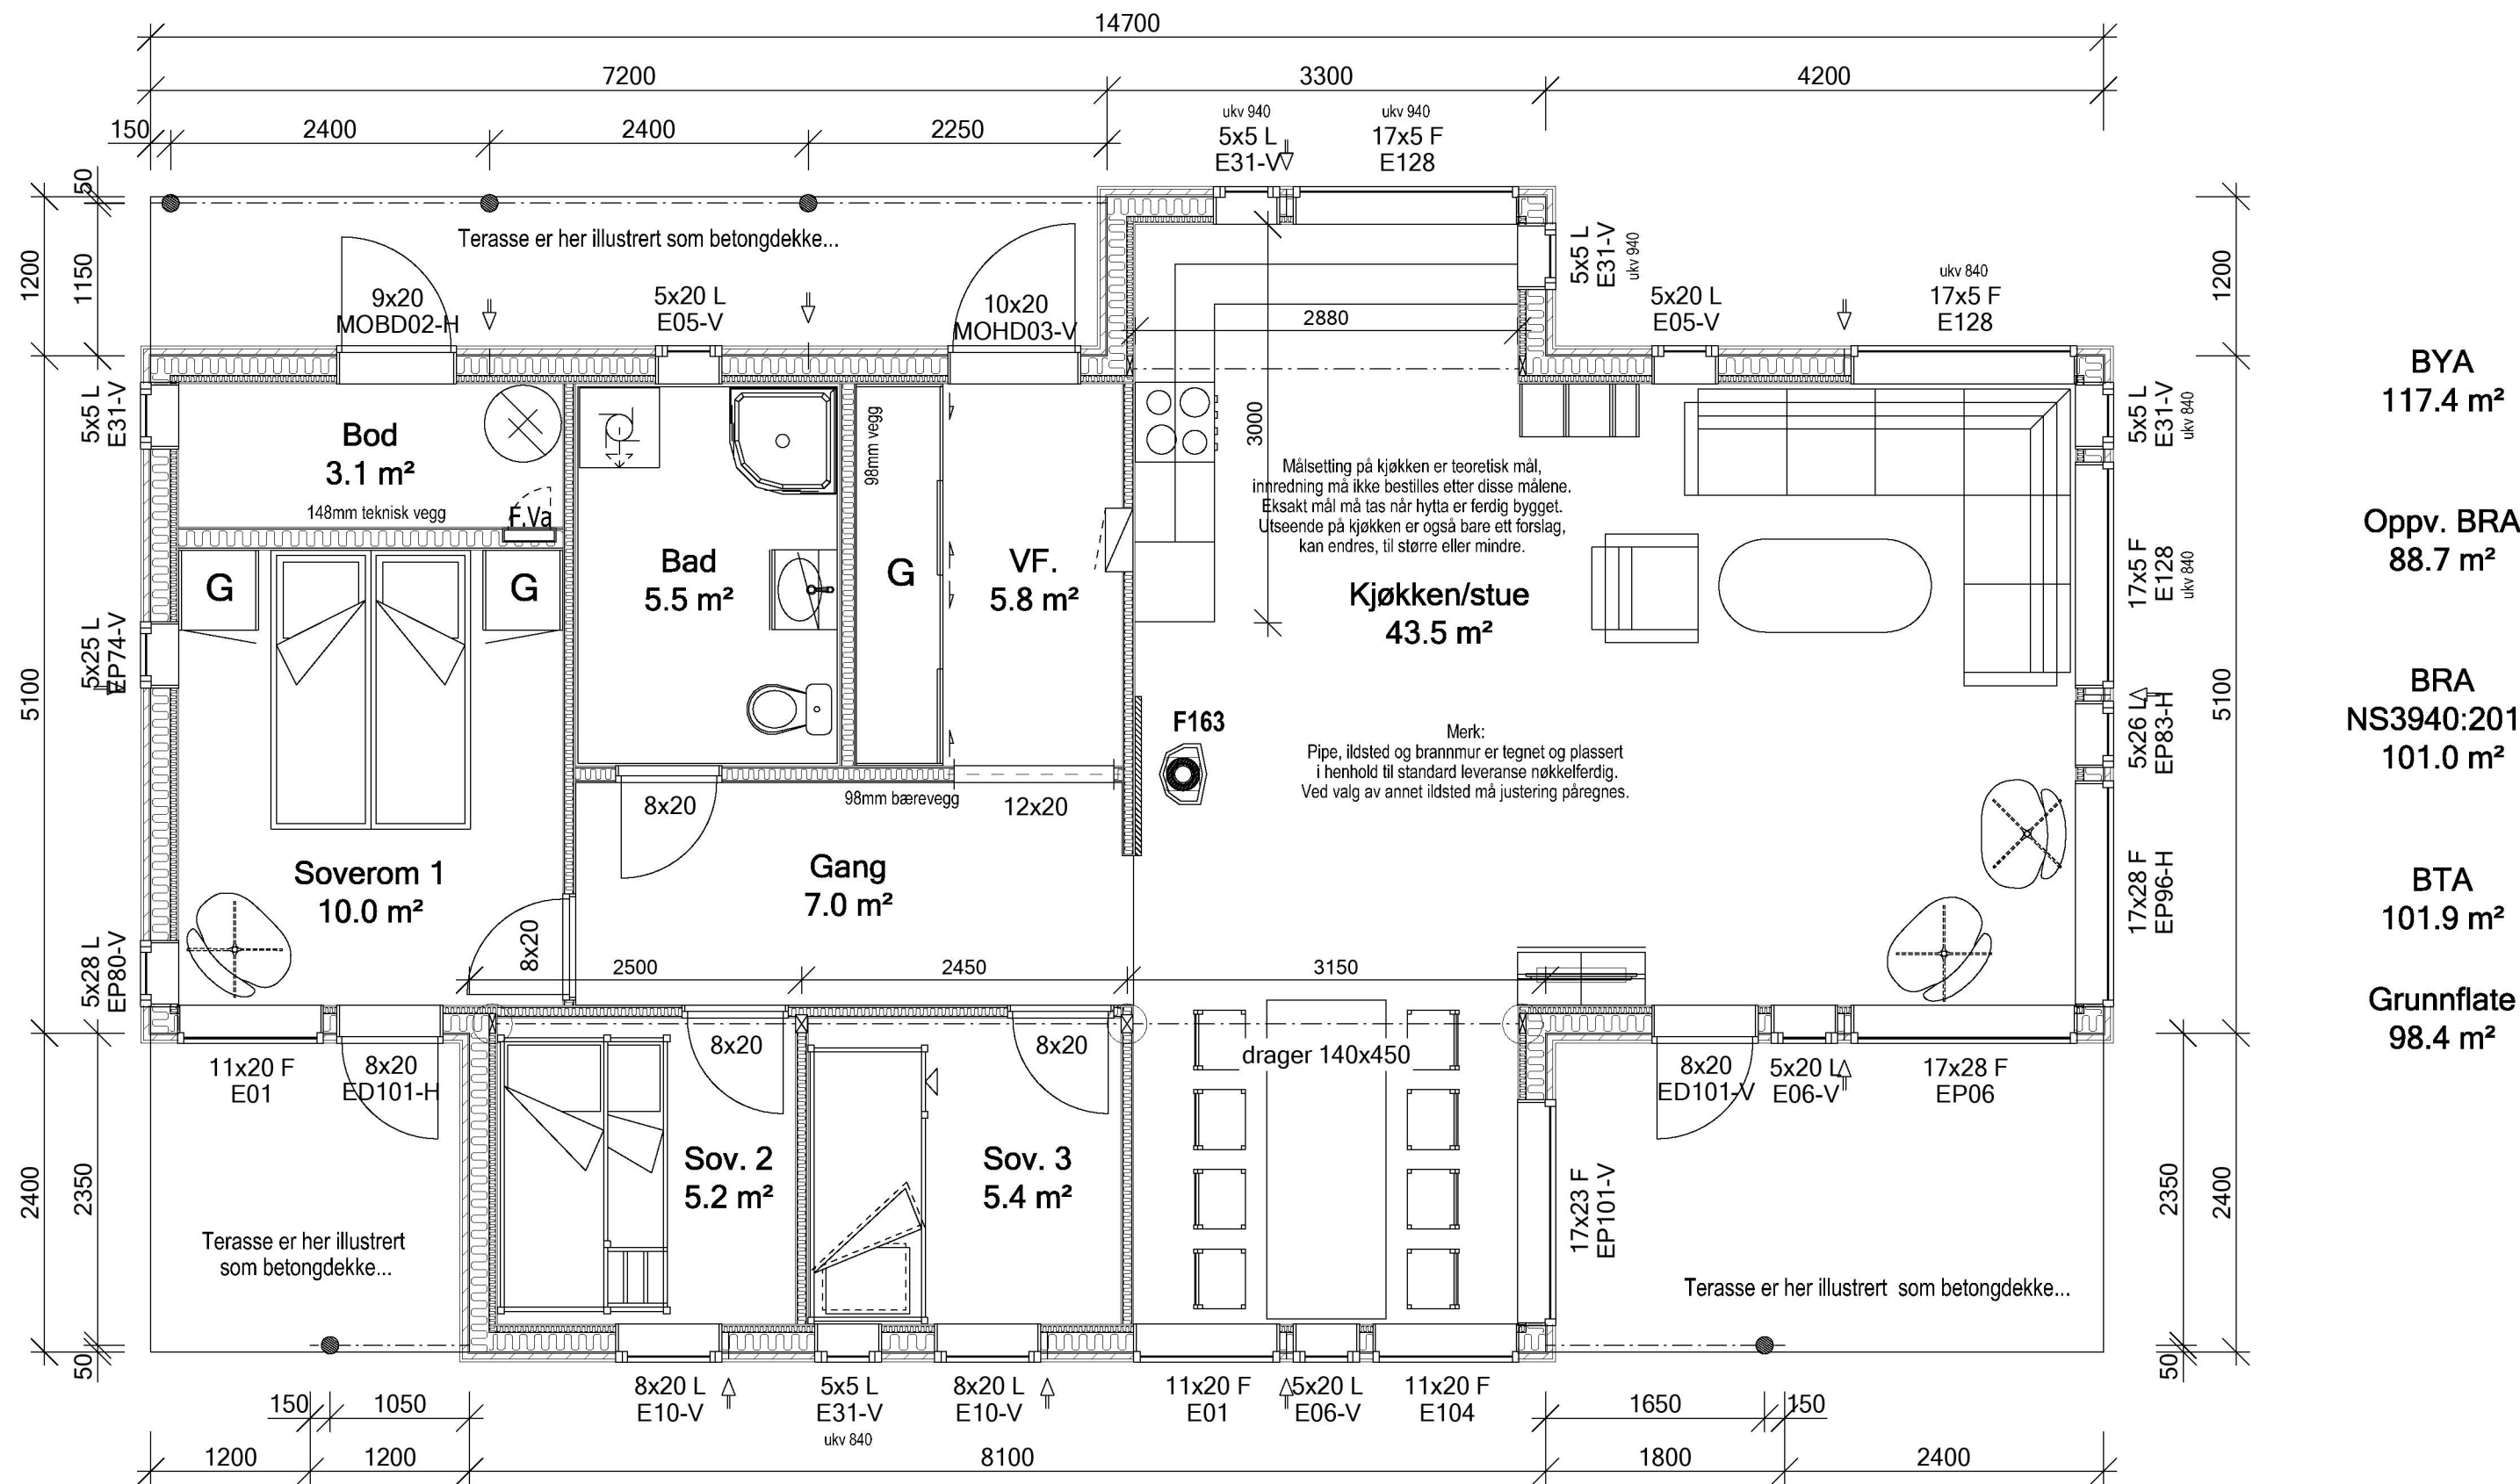

○ = Gjennomgående bærepunkt.

NB! Nøyaktig plassering av piler og bærepunkter beregnes i hvert tilfelle, avhengig av type taktekke og lokale snølastkrav.
For å unngå feil og misforståelser må derfor byggherre sørge for at alle aktører i prosjektet har oppdaterte tegninger med siste revisjon.
© Tegningen er beskyttet i henhold til lov om opphavsrett. Kan ikke benyttes uten tillatelse fra Saltdalshytta.



SALTDALSHYTTA
DITT ANDRE HJEM
8255 RØKLAND
Tlf: 75681600
E-post: post@saltdalshytta.no

Tiltakshaver: Espen Husby		Utg.pkt: Aurora Nova 208-A	
Byggeplass:	Br. areal: Se tegning	Dato:	22.06.2022
Kommune:	Prosjekt: 77157	Tegner:	IT
Gnr:	Bnr:	Mål: 1 : 50	Tegn.nr.: IB419
PLAN			Ark: 501