

Kvittering for nabovarsel sendes kommunen sammen med søknaden

Nabovarsel kan enten sendes som rekommandert sending, overleveres personlig mot kvittering eller sendes på e-post mot kvittering. Med kvittering for mottatt e-post menes en e-post fra nabo/gjenboer som bekrefter å ha mottatt nabovarslet. Ved personlig overlevering vil signatur gjelde som bekreftelse på at varslet er mottatt. Det kan også signeres på at man gir samtykke til tiltaket.

Tiltaket gjelder							
Eiendom/ byggested	Gnr.	Bnr.	Festenr.	Seksjonsnr.	Bygningsnr.	Bolignr.	Kommune
	156 79				Austrheim		
Adresse					Postnr.	Poststed	
Austrheimsvegen 147					5943	Austrheim	

Følgende naboer har mottatt eller fått rek. sending av vedlagte nabovarsel med tilhørende vedlegg:

Nabo-/gjenboereiendom				Eier/fester av nabo-/gjenboereiendom			
Gnr.	Bnr.	Festenr.	Seksjonsnr.	Eiers/festers navn		Dato sendt e-post	
156	33			Thor Ove Nordgaard			
Adresse				Adresse		Kvittering vedlegges	
Austrheimsvegen 1218				Blomhaugane 75			
Postnr.		Poststed		Postnr.	Poststed		Poststedets reg.nr.
5943		Austrheim					
Personlig kvittering for	Dato	Sign.		Personlig kvittering for	Dato	Sign.	
<input checked="" type="checkbox"/> mottatt varsel	18/8/22	<i>Thor Ove Nordgaard</i>		<input checked="" type="checkbox"/> samtykke til tiltaket	18/8/22	<i>Thor Ove Nordgaard</i>	


Nabo-/gjenboereiendom				Eier/fester av nabo-/gjenboereiendom			
Gnr.	Bnr.	Festenr.	Seksjonsnr.	Eiers/festers navn		Dato sendt e-post	
156	222			Vestland fylkeskommune			
Adresse				Adresse		Kvittering vedlegges	
				Postboks 7900			
Postnr.		Poststed		Postnr.	Poststed		Poststedets reg.nr.
5020 E		BERGEN					
Personlig kvittering for	Dato	Sign.		Personlig kvittering for	Dato	Sign.	
<input type="checkbox"/> mottatt varsel				<input type="checkbox"/> samtykke til tiltaket			

Nabo-/gjenboereiendom				Eier/fester av nabo-/gjenboereiendom			
Gnr.	Bnr.	Festenr.	Seksjonsnr.	Eiers/festers navn		Dato sendt e-post	
Adresse				Adresse		Kvittering vedlegges	
Postnr.		Poststed		Postnr.	Poststed		Poststedets reg.nr.
Personlig kvittering for	Dato	Sign.		Personlig kvittering for	Dato	Sign.	
<input type="checkbox"/> mottatt varsel				<input type="checkbox"/> samtykke til tiltaket			

Nabo-/gjenboereiendom				Eier/fester av nabo-/gjenboereiendom			
Gnr.	Bnr.	Festenr.	Seksjonsnr.	Eiers/festers navn		Dato sendt e-post	
Adresse				Adresse		Kvittering vedlegges	
Postnr.		Poststed		Postnr.	Poststed		Poststedets reg.nr.
Personlig kvittering for	Dato	Sign.		Personlig kvittering for	Dato	Sign.	
<input type="checkbox"/> mottatt varsel				<input type="checkbox"/> samtykke til tiltaket			

Nabo-/gjenboereiendom				Eier/fester av nabo-/gjenboereiendom			
Gnr.	Bnr.	Festenr.	Seksjonsnr.	Eiers/festers navn		Dato sendt e-post	
Adresse				Adresse		Kvittering vedlegges	
Postnr.		Poststed		Postnr.	Poststed		Poststedets reg.nr.
Personlig kvittering for	Dato	Sign.		Personlig kvittering for	Dato	Sign.	
<input type="checkbox"/> mottatt varsel				<input type="checkbox"/> samtykke til tiltaket			

Det er per dags dato innlevert rekommandert sending til ovennevnte adressater.

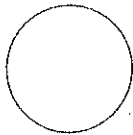Samlet antall sendinger: _____ Sign. 

AVTALE OM VEIRETT

Hjemmelshaver av gnr.156, b.nr.6 i Austrheim kommune gir herved veirett til følgende tomter:
G.nr 156 b.nr 180, g.nr. 156 b.nr 100 og gnr. 156, b.nr. 291 i Austrheim kommune.

Veiretten gjelder for det området som er vist på vedlagte kart.

24/8-22 Randi Rotevatn Minde, RANDI ROTEVATN MINDE, 18.03.56
24/8-22 Rune Minde RUNE MINDE 274-56

Dato/ Underskrift av hjemmelshaver Gjentaes med blokkbokstaver Fødselsdato

Denne erklæringen tinglyses på egne og fremtidige eieres vegne som en heftelse på eiendommen gnr.156 bnr.6.

Vedlegg: Kart som viser området veiretten gjelder for

AVTALE OM VEIRETT

Hjemmelshaver av gnr.156, b.nr.6 i Austrheim kommune gir herved veirett til følgende tomter:
G.nr 156 b.nr 180, g.nr. 156 b.nr 100 og gnr. 156, b.nr. 291 i Austrheim kommune.

Veiretten gjelder for det området som er vist på vedlagte kart.

24/8-22. Randi Rotevatn Minde, RANDI ROTEVATN MINDE, 18.03.56

24/8-22 (Randi Minde) RINE MINDE 274-56

Dato/ Underskrift av hjemmelshaver Gjentaes med blokkbokstaver Fødselsdato

Denne erklæringen tinglyses på egne og fremtidige eieres vegne som en heftelse på eiendommen gnr.156 bnr.6.

Vedlegg: Kart som viser området veiretten gjelder for

AVTALE OM BRUKSRETT, VEIRETT OG RETT TIL Å KOBLE SEG PÅ EKSISTERENDE VEI.

Hjemmelshaver av gnr.156, bnr.79 i Austrheim kommune gir herved bruksrett, veirett og rett til å koble seg på eksisterende vei som vist på vedlagte kart. Rettene gies til tomtene: G.nr 156 b.nr 180, g.nr. 156 b.nr 100 og gnr. 156, bnr. 291 i Austrheim kommune.

24/8-22 *Asbjørn Brandtun* ASBJØRN BRANDTUN 11/10-42
Dato/ Underskrift av hjemmelshaver Gjentaes med blokkbokstaver Fødselsdato

Denne erklæringen tinglyses på egne og fremtidige eieres vegne som en heftelse på eiendommen gnr.156 bnr.79.

Vedlegg: Kart som viser området hvor rettene gjelder.

AVTALE OM BRUKSRETT, VEIRETT OG RETT TIL Å KOBLE SEG PÅ EKSISTERENDE VEI.


Hjemmelshaver av gnr.156, bnr.79 i Austrheim kommune gir herved bruksrett, veirett og rett til å koble seg på eksisterende vei som vist på vedlagte kart. Rettene gies til tomtene: G.nr 156 b.nr 180, g.nr. 156 b.nr 100 og gnr. 156, bnr. 291 i Austrheim kommune.

24/8-22 / *Alf Brundtun* ASBJØRN BRANDTUN 11/10-42

Dato/ Underskrift av hjemmelshaver Gjentaes med blokkbokstaver Fødselsdato

Denne erklæringen tinglyses på egne og fremtidige eieres vegne som en heftelse på eiendommen gnr.156 bnr.79.

Vedlegg: Kart som viser området hvor rettene gjelder.

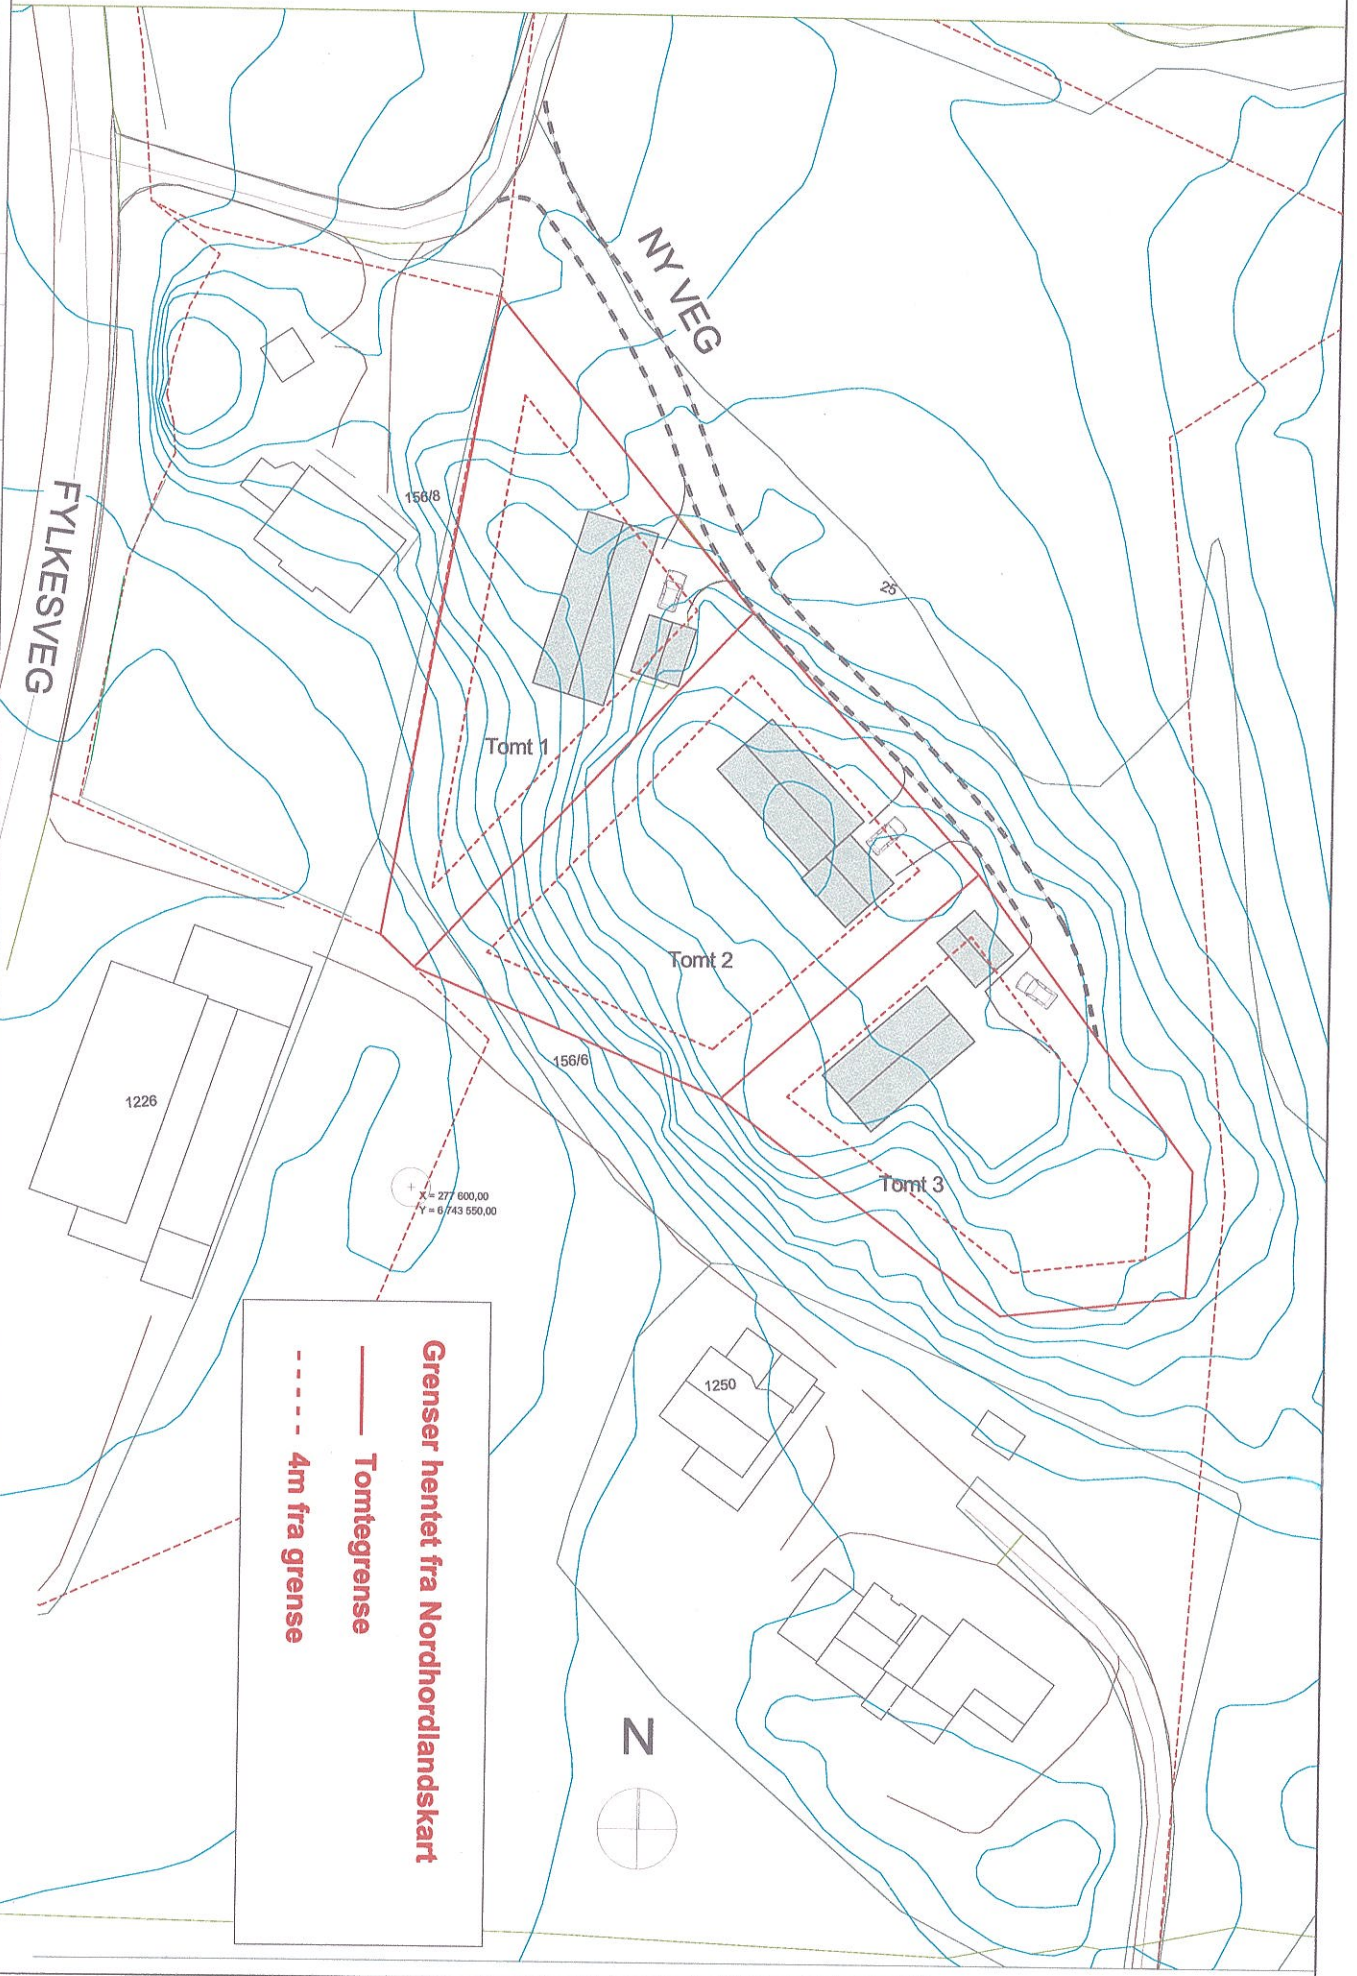

Grenser hentet fra Nordhordlandskart

—— Tomtegrense

- - - - - 4m fra grense

Rev. Nr.	Revisjon	Dato	Sign.	Kontroll	Godkj.
Form.					

UTE & INNE ARKITEKTUR
 Tove Rønneseth
 Tegning
 Karl Bø

FAMILIEN MINDE
 SKRÅHAUGEN BOLIGER

INNHOOLD
 VEG TIL NYE TOMTER,
 SKRÅHAUGEN

PROSJEKT NR.	2019008	MÅLSTOKK	1:500 (A3)	DATO	2022.07.01	AV	AKK
TEGNING NR.							
BVEG ETASJE							
FAK SYSTEM							
TYPE							
LØSNER							
REV							

A 10-06