


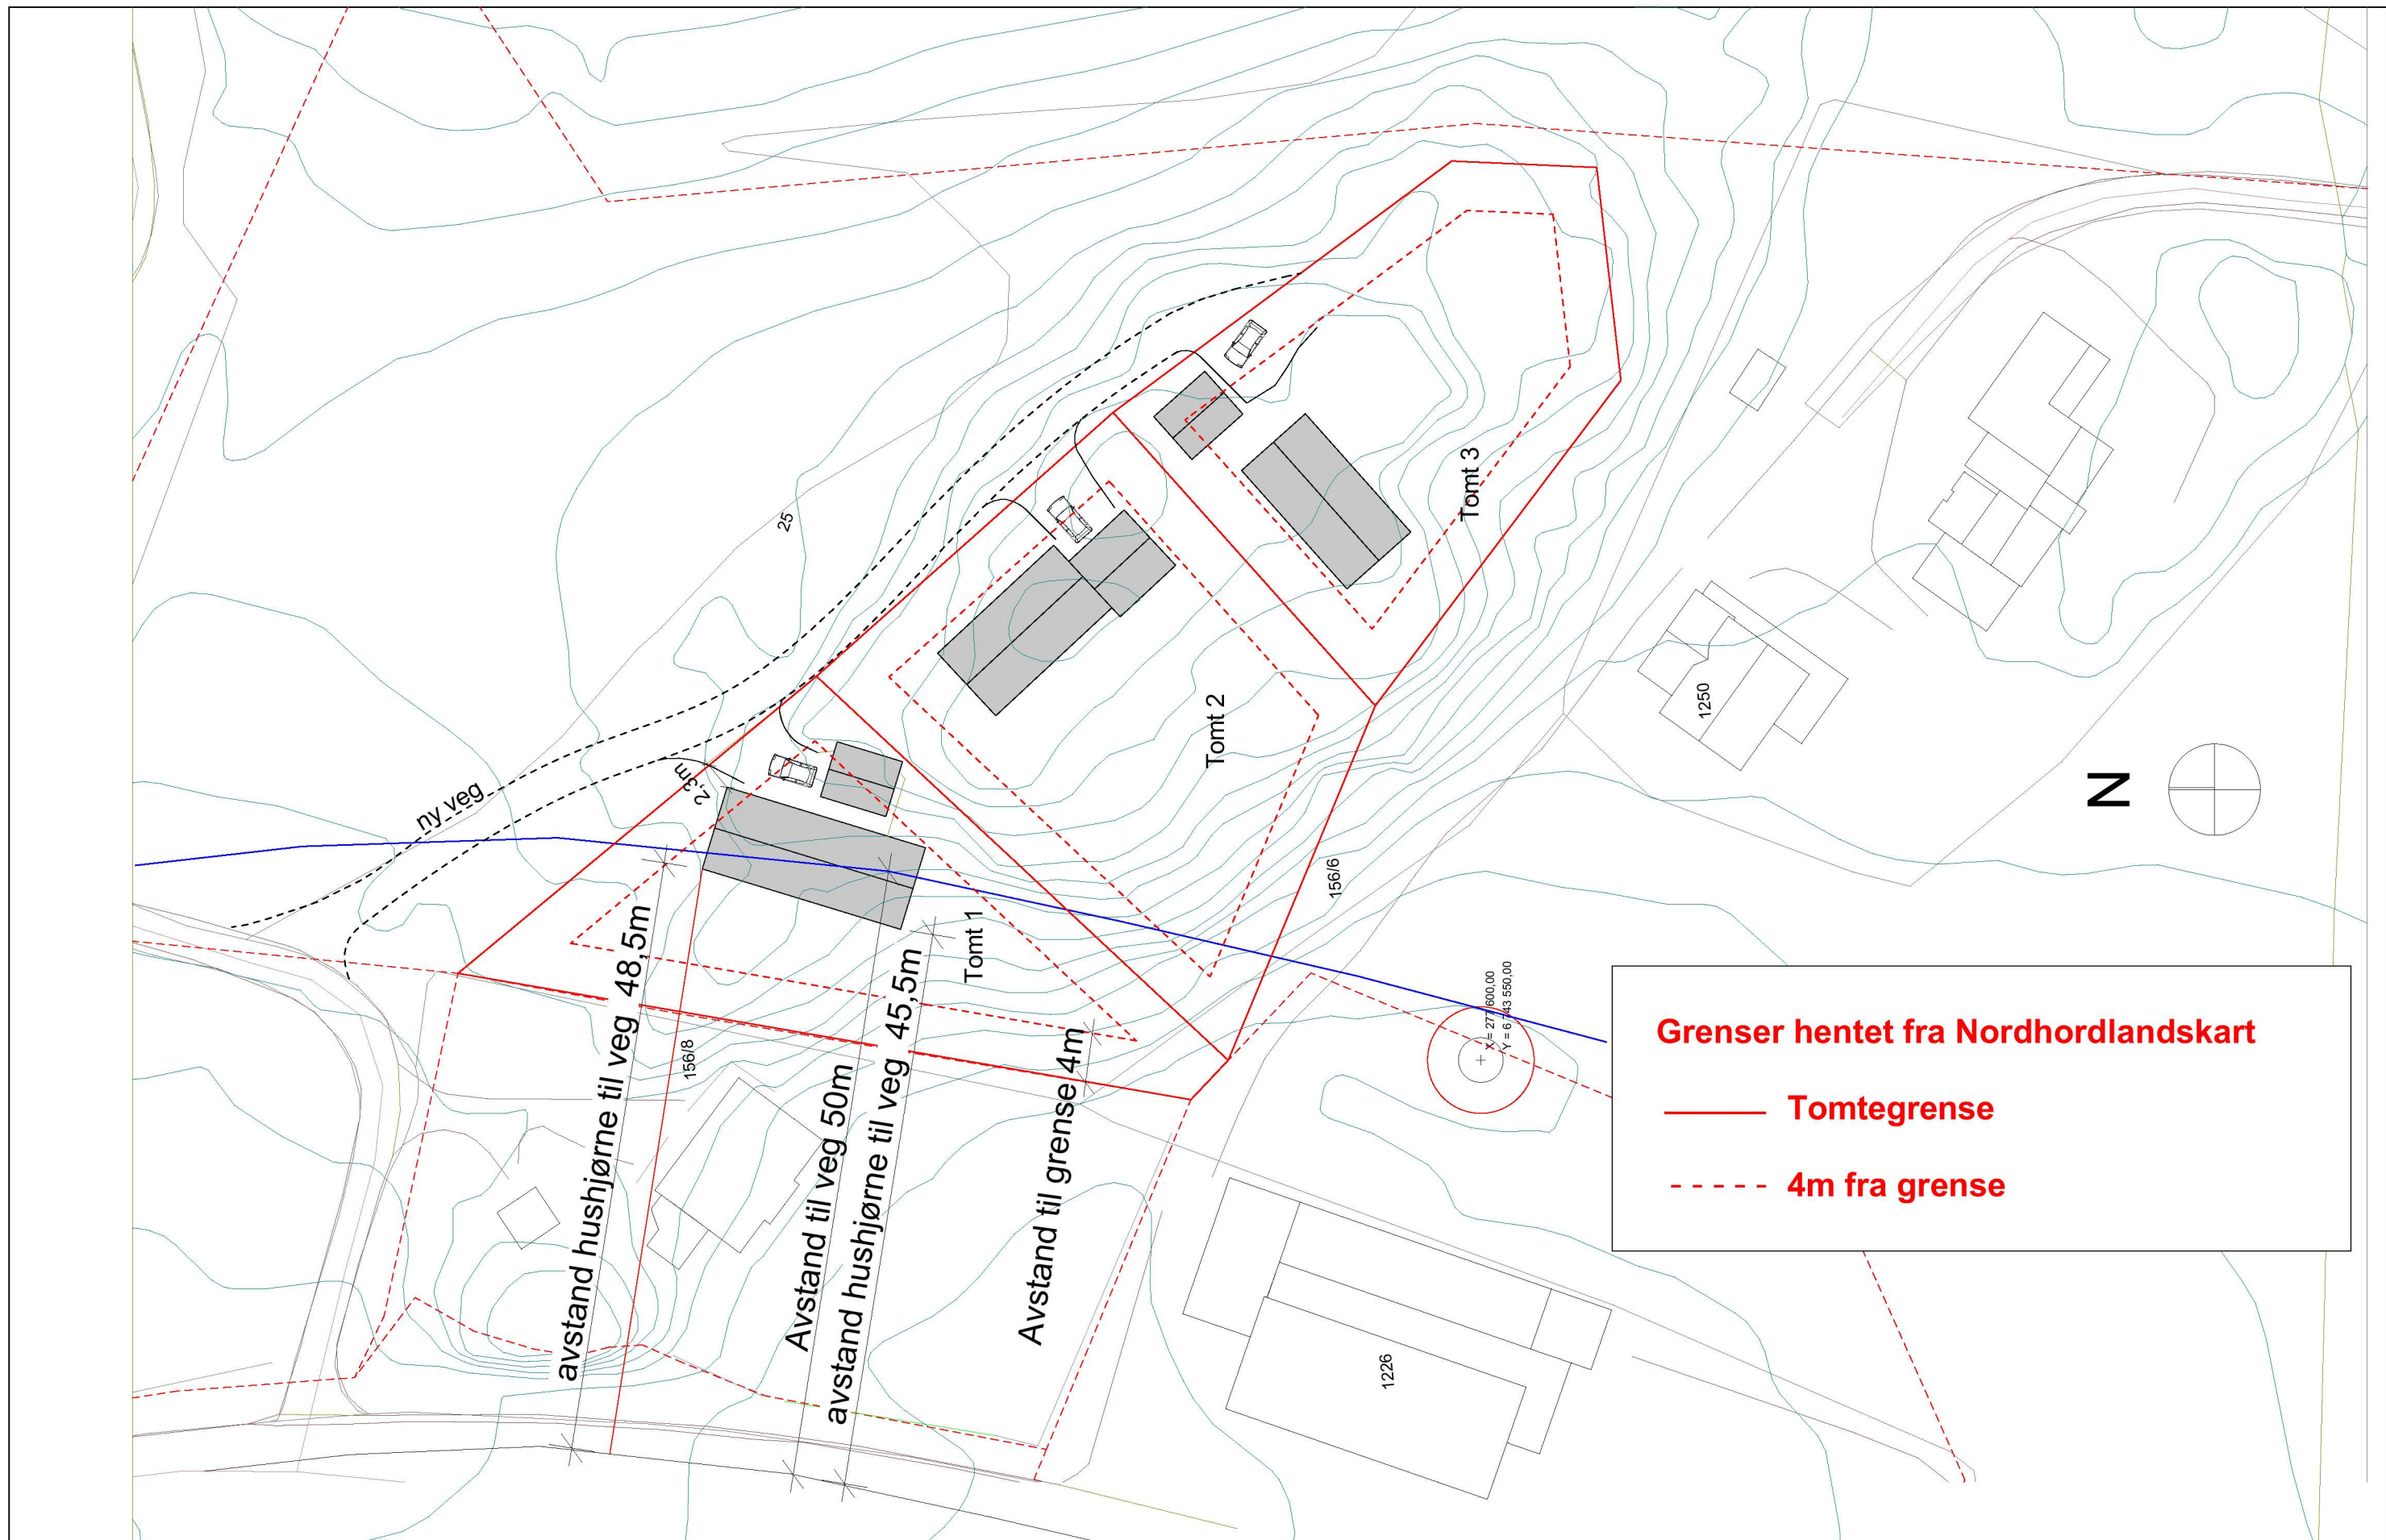

Rev	Nr	Beskrivelse	Dato	Sign	Kontr	Godkj	
Fase:		Gnr./Bnr.:					

UTE & INNE ARKITEKTUR
Tove Rønneseth
TegnOpp
Kari Bø

FAMILIEN MINDE
SKRÅHAUGEN BOLIGER

INNHold
SITUASJONSSKISSE
2021.10.09
Filnavn : 2019008 Austrheim terrengmodell 2021.10.09.pln

PROSJEKT NR. 2019008	MÅLESTOKK 1:500	DATO . 2019.09.16	AV Ark
TEGNING NR. BYGG ETASJE FAG SYSTEM TYPE LØPENR REV	A10-03 a		

A3