


148/121

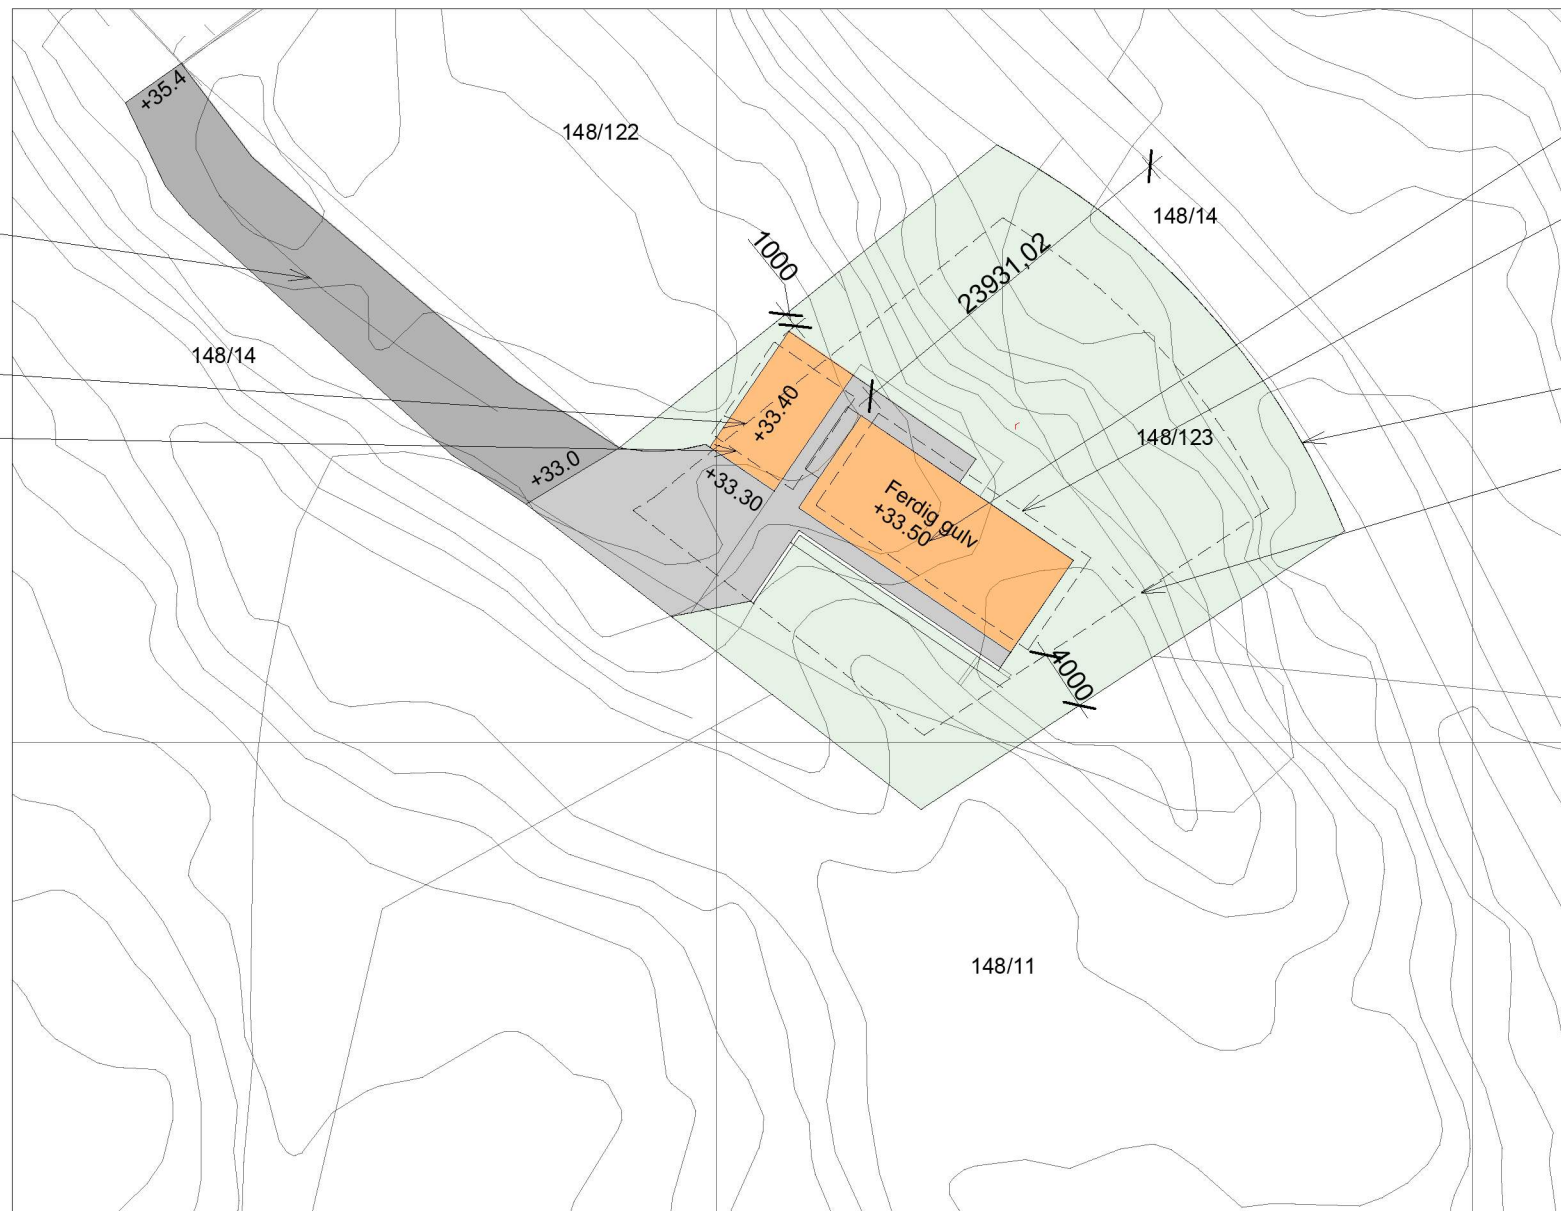

Vei til 148/123 etableres iht. til reguleringsplan

Endret plassering garasje

Stiplet linje: opprinnelig plassering

Endret plassering av fritidsbolig. Norgeshus - "Skarven"

Stiplet linje: Opprinnelig plassering

Eiendomsgrense

Byggegrense

Rev.	Revisjonen gjelder	Utført	Kontr.	Dato
Kjartan Fønnes Lynghaugen 18B 5038 Bergen				
Skarven - Årsvågtoppen Årsvågtoppen 5943 Austrheim				
Situasjonsplan Ny situasjon				
Prosjektnr. 12201	Kommune Austrheim	Gbnr.: 148/123		
Tegningsstatus Nabovarsel	Dato 13.09.22	Tegnet Kontrollert	ATV ATV	
Tegningsnr. A501	Målestokk 1 : 500	Arkstørrelse A3	Rev. A	

