



Snitt tilkomstveg

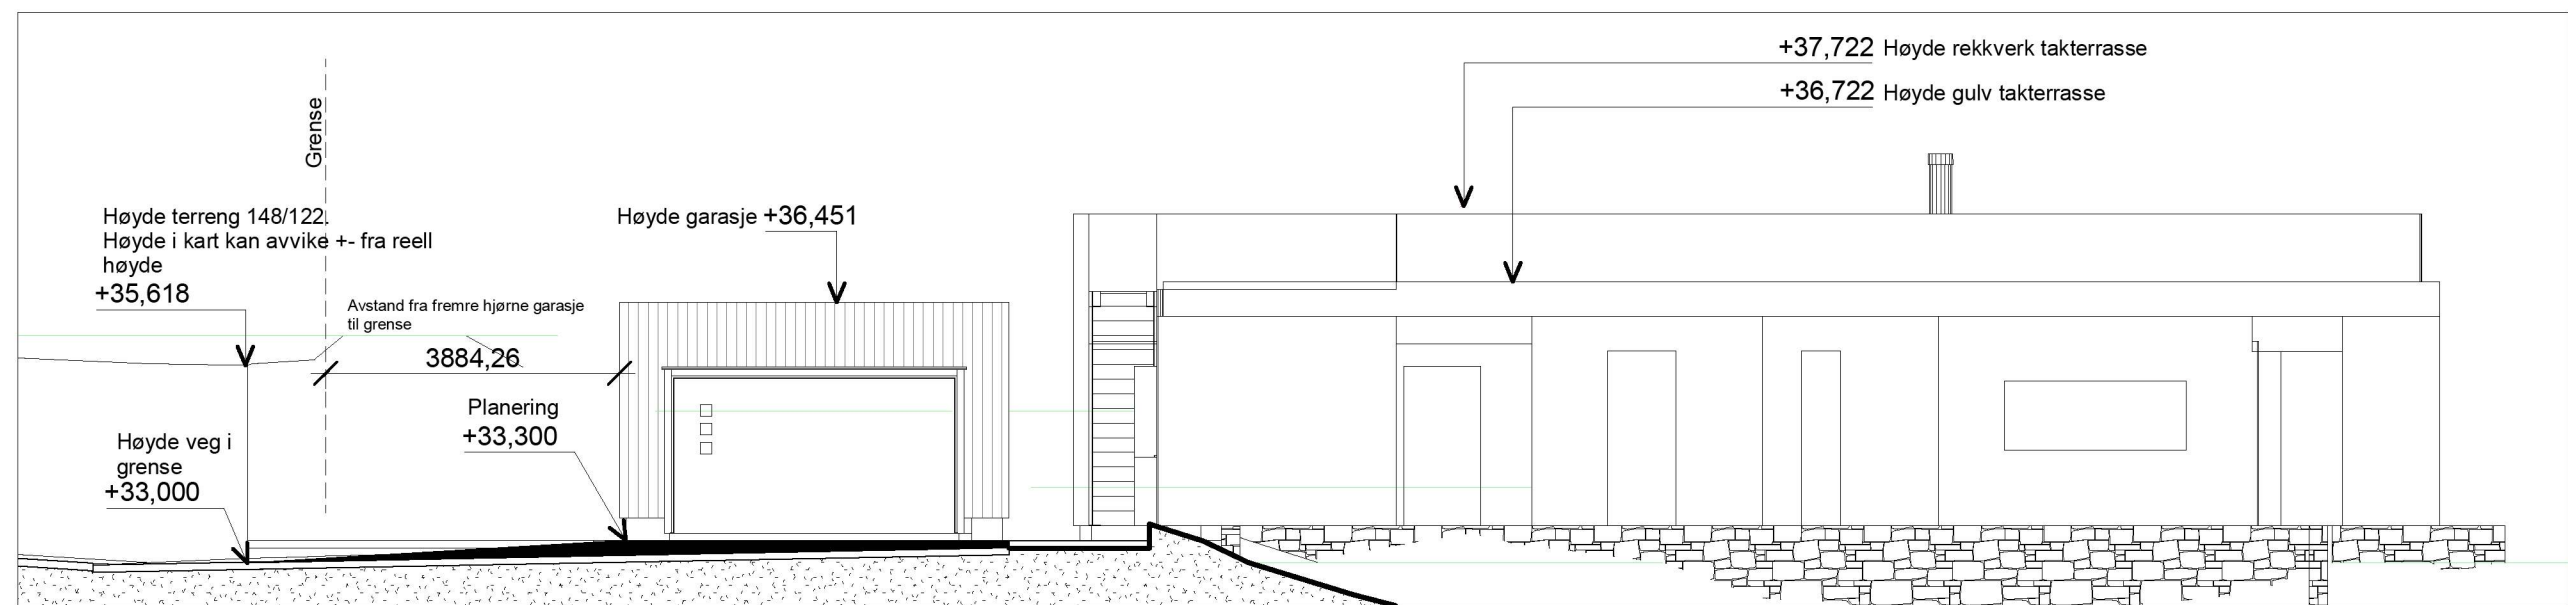

Lengdesnitt

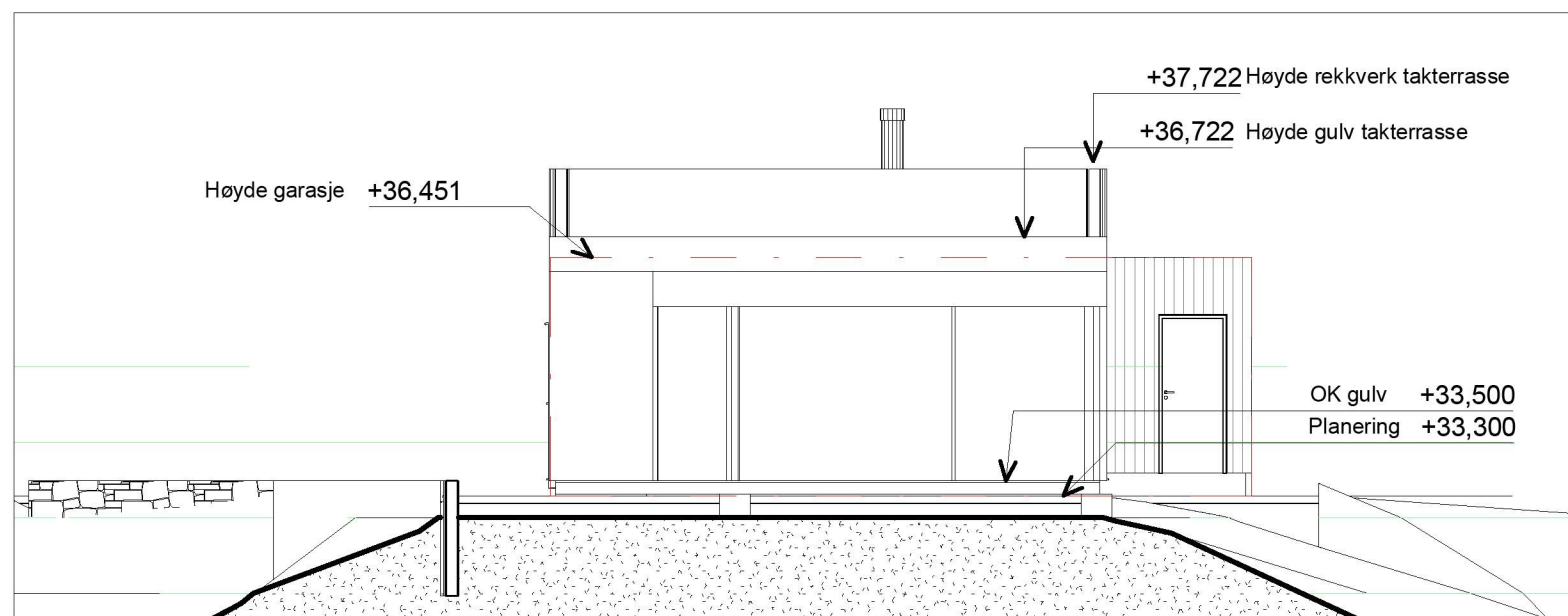

Tversnitt

Rev.	Revisjonen gjelder	Utført	Kontr.	Dato
------	--------------------	--------	--------	------

Kjartan Fønnes

Lynghaugen 18B
5038 Bergen

Skarven - Årsvågtoppen

Årsvågtoppen
5943 Austrheim

Terrengsnitt

Endring

Prosjektnr.	Kommune	Gbnr.:	Tegnet	ATV
12201	Austrheim	148/123	Kontrollert	ATV
Tegningsnr.	Målestokk	Arkstørrelse	Rev.	
A301	1 : 100	A3	A	

