


# Krav til utforming av avkjørsle


## PRINSIPPSKISSE

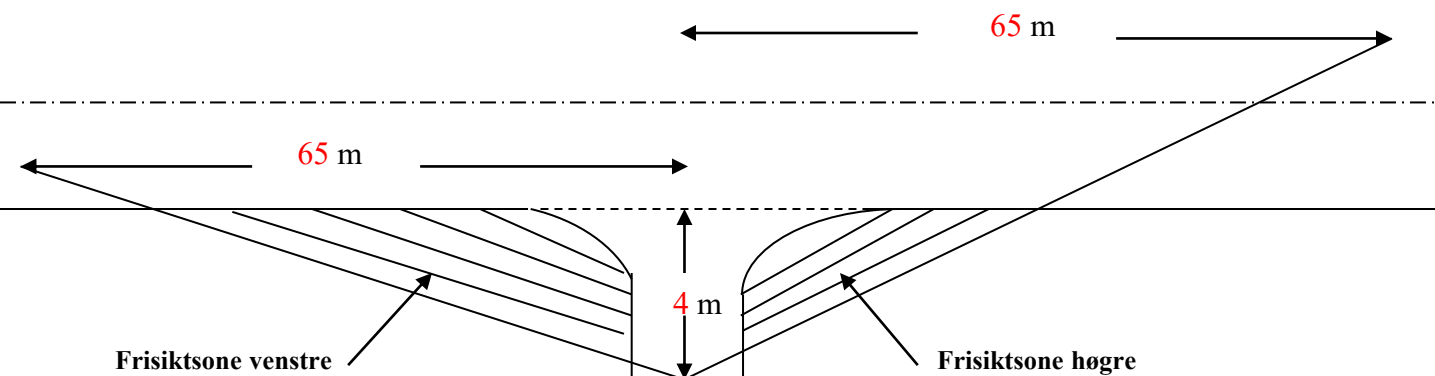

Tilsvarende siktlegder som vist på teikninga må gjerast gjeldande for trafikken som kjem på hovedvegen og skal inn i avkjørsle (sikt bakover og framover langs hovedvegen)

Av omsyn til snø og vegetasjon skal det i frisiktsonen vera fritt for sikthinder høgare enn 0,5 m. over hovedvegens nivå

## Krav til svingradius for avkjørsle :

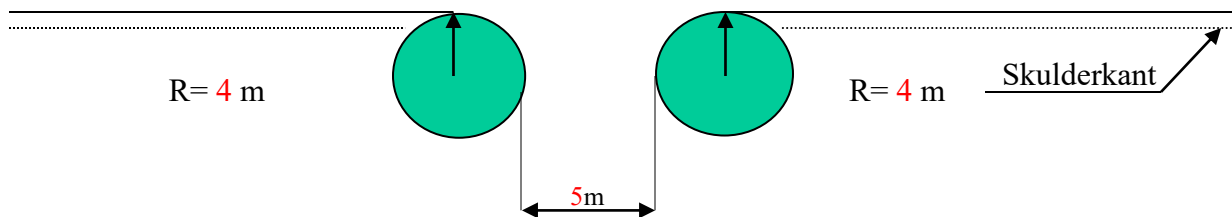

## Krav til lengdeprofil for avkjørsle/tilkomstveg:

