




Snitt A 1:100

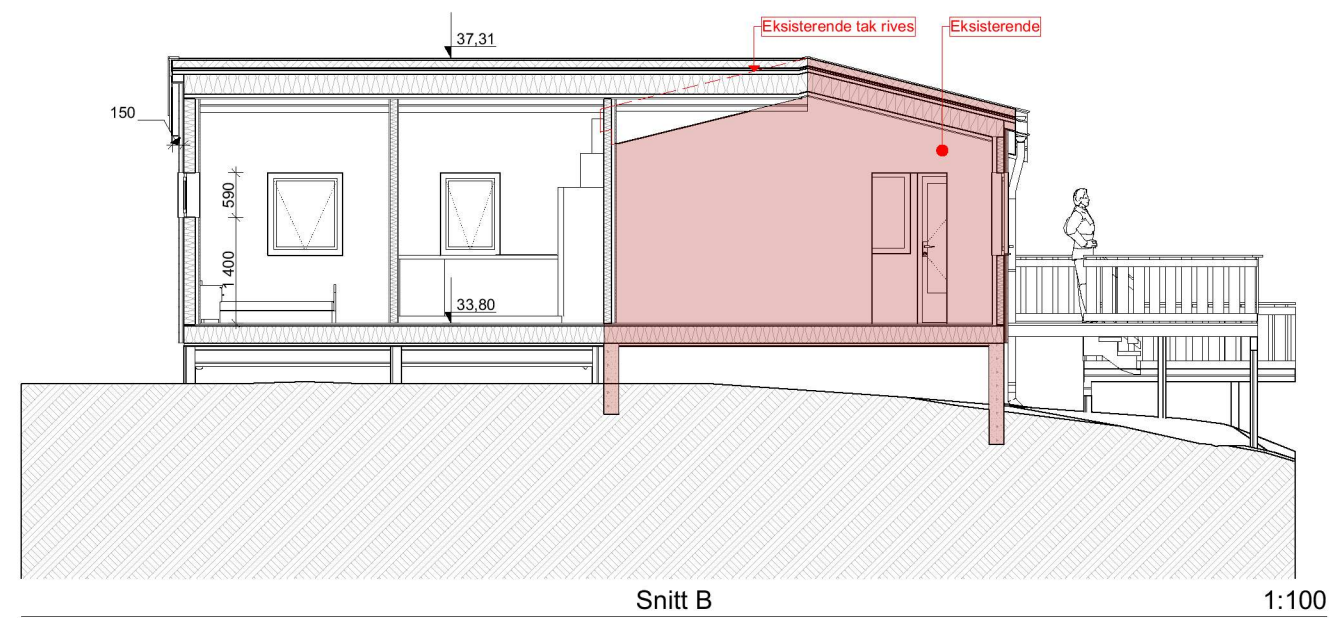

Snitt B 1:100

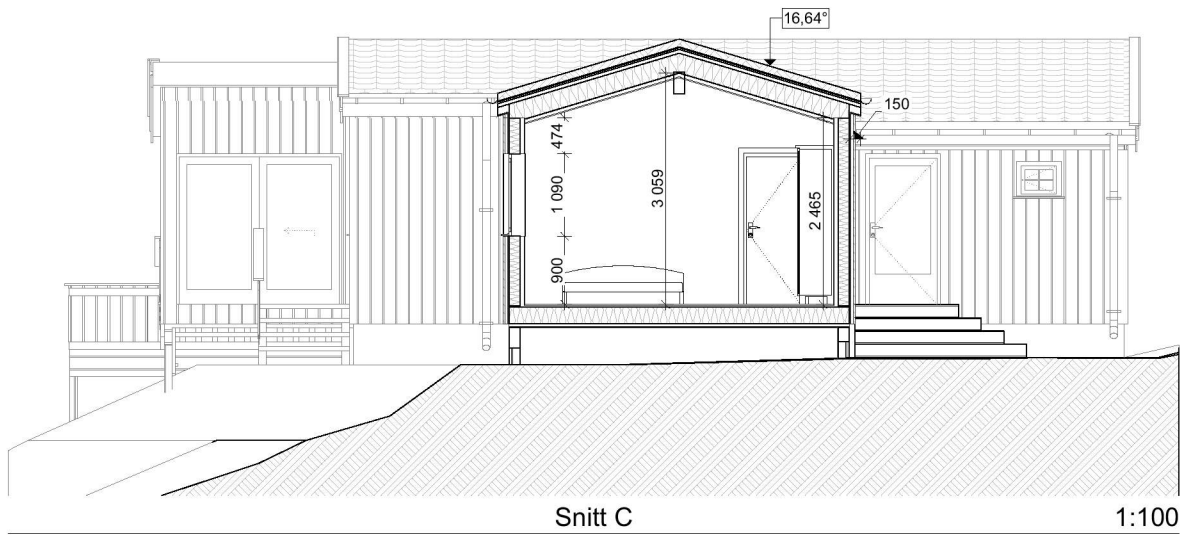

Snitt C 1:100

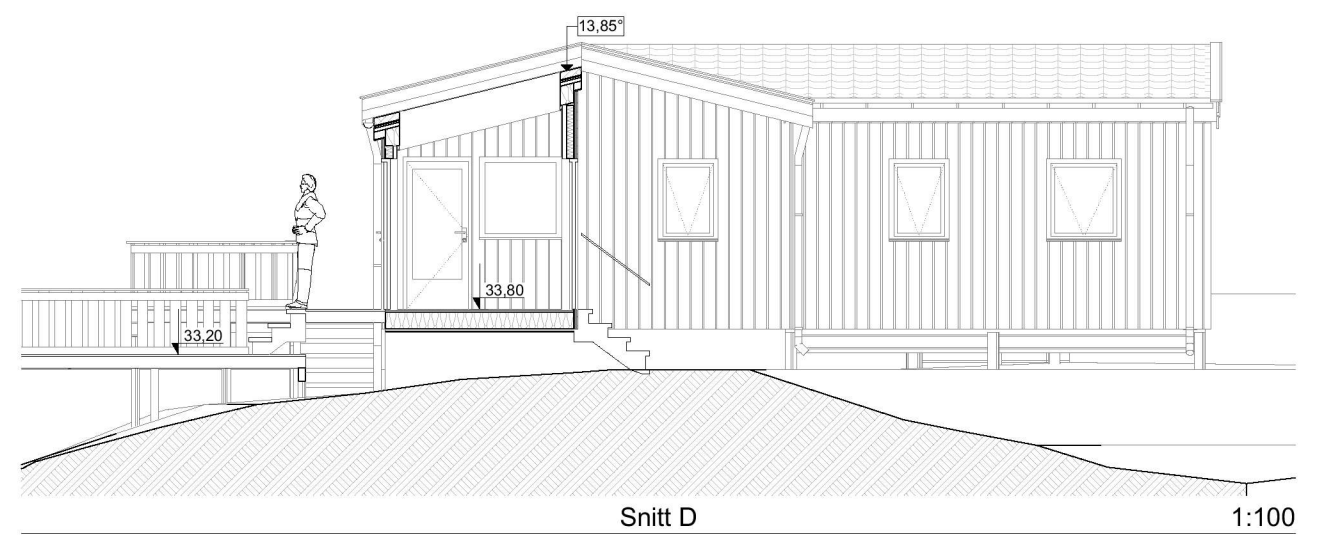

Snitt D 1:100

3	-	-	-	-
2	-	-	-	-
VER.	BESKRIVELSE	SIGN.	DATO	
Prosjekt: Tilbygg Fritidsbolig				
Tiltakshaver: Leif Ove Larsen Byggeplass: Bakkavegen 317, 5953 Forne. Kommune: Austrheim, Gnr./Bnr: 135/27/0/0			Entreprenør:	
Arkitekt: MARK arkitekter AS Hillevågsveien 101, 4016 Stavanger www.onlinearkitektene.no			MARK ONLINEARKITEKTENE	
Prosjektnr.: 1161	Prosjektfase: SØK/ARB	Tegnet av: A. K	Kontrollert av: O. M.	Dato: 10.06.2022
Tegning: Snitt			Målestokk: 1:100	Papir: A3
© Alle rettigheter tilhører MARK arkitekter, kopiering eller bruk av disse tegningene er forbudt uten skriftlig samtykke.				Tegningsnr.: 1161-v3.6

NB: Mål må kontrolleres på byggeplass. Vi gjør oppmerksom på at ingen av våre tegninger er detaljprosjektert. Alle fag står ansvarlig for egen prosjektering. Endringer kan forekomme.