


SØRVEST

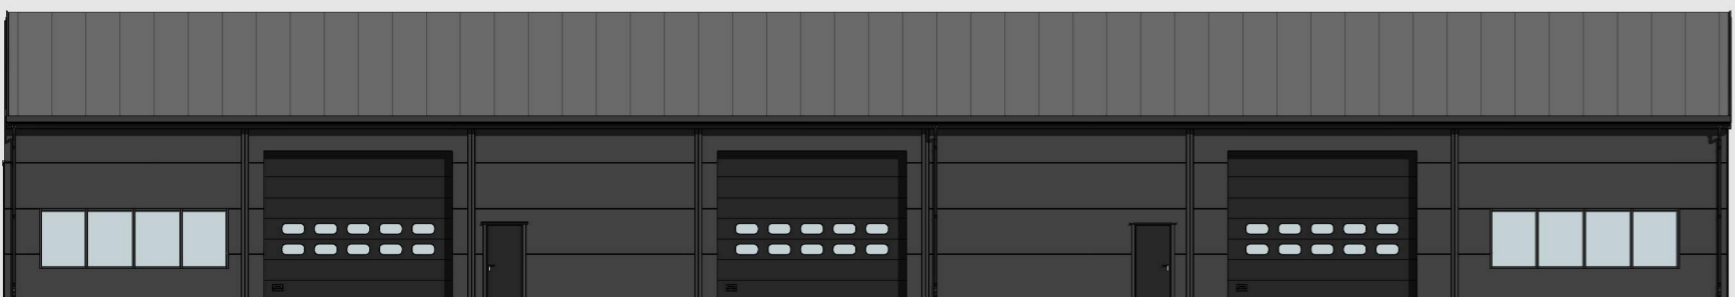

NORDVEST



NORDØST



SØRØST

Del av eks. bygg som er åpent kles igjen og isoleres